


JUDETUL PRAHOVA  
PRIMĂRIA ORAȘULUI BREAZA  
VIZAT SPRE NESCHIMBARE  
Anexa \_\_\_\_\_ Autorizația de construire  
Nr. 37 / 22.07.2024  
Arhitect Sef

Georgel BONCIU  
2024

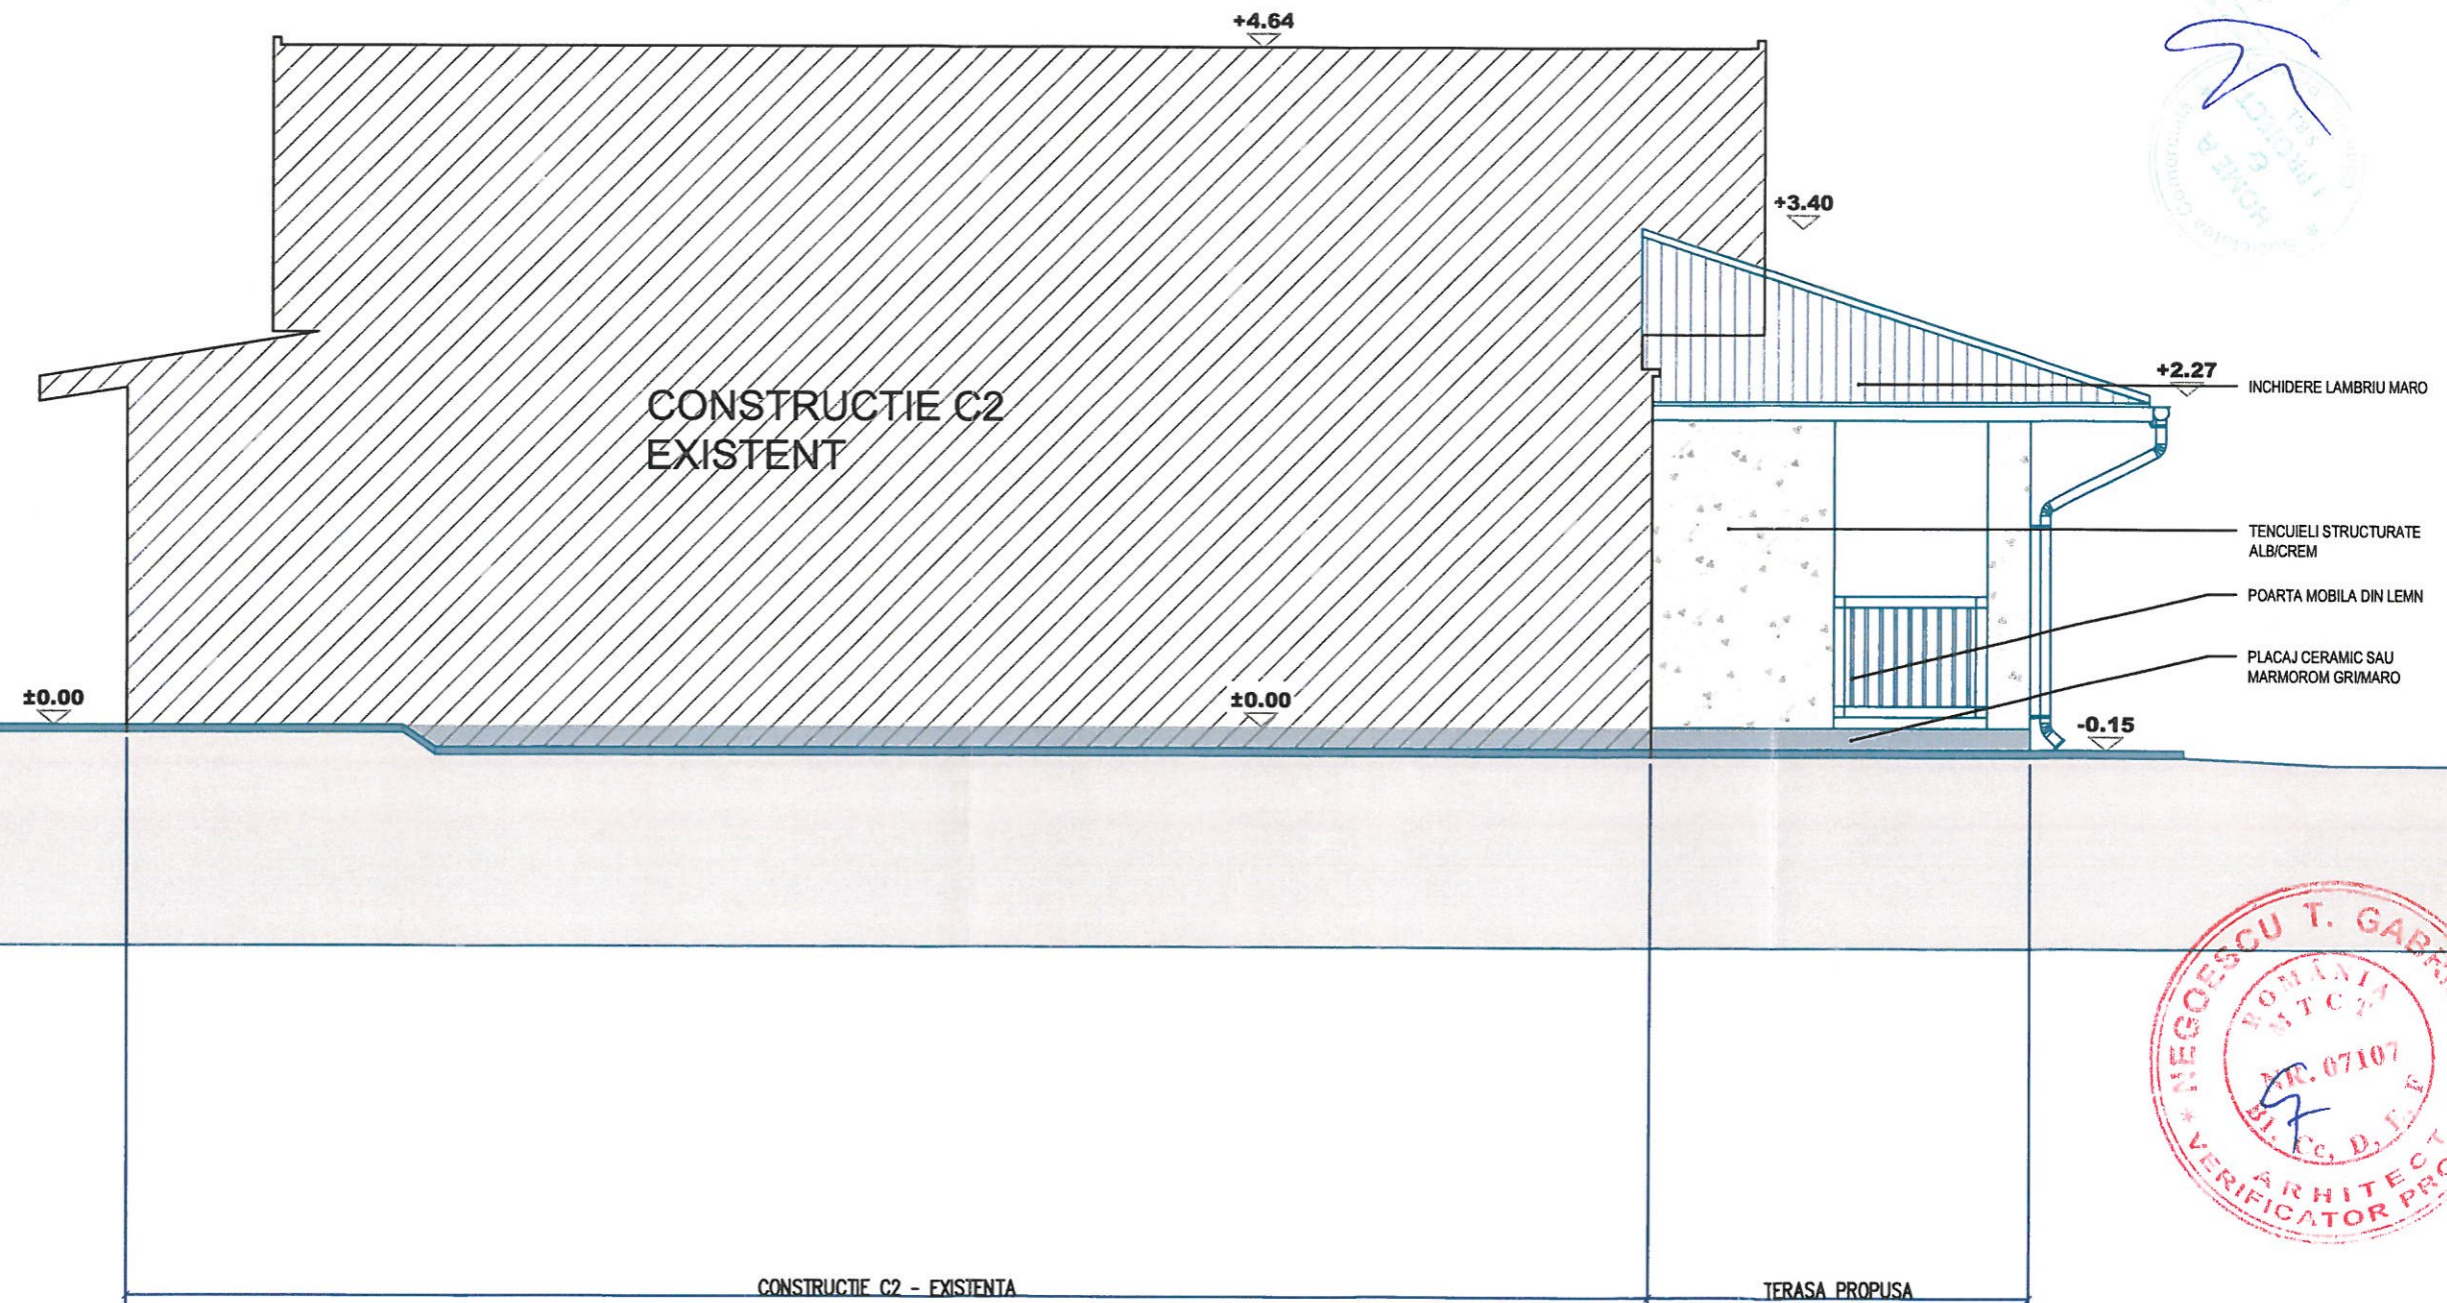

NEGOESCU T. GABRIEL  
NR. 07107  
VERIFICATOR PROIECTE

# FATADA SPRE VEST - PROPUNERE

SCARA 1/50

EXPERT TEHNIC	NUMELE	SEMNATURA	A	RAPORT DE EXPERTIZA TEHNICA NR. _____ / _____	
VERIFICATOR/ EXPERT	NUMELE	SEMNATURA	CERINTA	REFERAT DE VERIFICARE/RAPORT DE EXPERTIZA TEHNICA	
S.C. HOME A&I PROJECT SRL NR. INREG REG COM 229/1567/2006, CUI 15668141 Compiata, str. Siretului, nr. 2, jud. Prahova, tel. fax: 0244334224 / mobil 0722121862				BENEFICIAR: TUREA ANGELICA GABRIELA AMPLASAMENT: ORASUL BREAZA, STRADA PANDURILOR, NR. 1, JUDETUL PRAHOVA	CONTRACT: 8 / 2024 PROIECT: 8 / 2024
CALITATEA ELABORATORILOR	NUMELE	SEMNATURA	SCARA 1/50	TITLU PROIECT: EXTINDERE CONSTRUCTIE C2 CU TERASA ACOPERITA	FAZA: D.T.A.C.
SEF PROIECT	ARH. GEORGEL BONCIU		DATA FEBRUARIE 2024	TITLU PLANSA: FATADA SPRE VEST - PROPUNERE	PLANSA: A 08
PROIECTAT	ARH. GEORGEL BONCIU				
DESENAT	ARH. GEORGEL BONCIU				