LEGENDA FINISAJE EXTERIOARE:

1. Tencuiala decorativa pentru exterior culoare gri deschis
2. Plinta cu glaxo colorata culoare gri inchis
3. Ciobul exterioare din piatra naturala, culoare gri 20 mm grosime
4. Tamplarie exterioara cu profil PVC, geam tripan culoare profil mar inchis
5. Invelitoare din tigla metalica profilata culoare maro inchis
6. Sisteu jgheab din tabla prevopsita culoare maro inchis

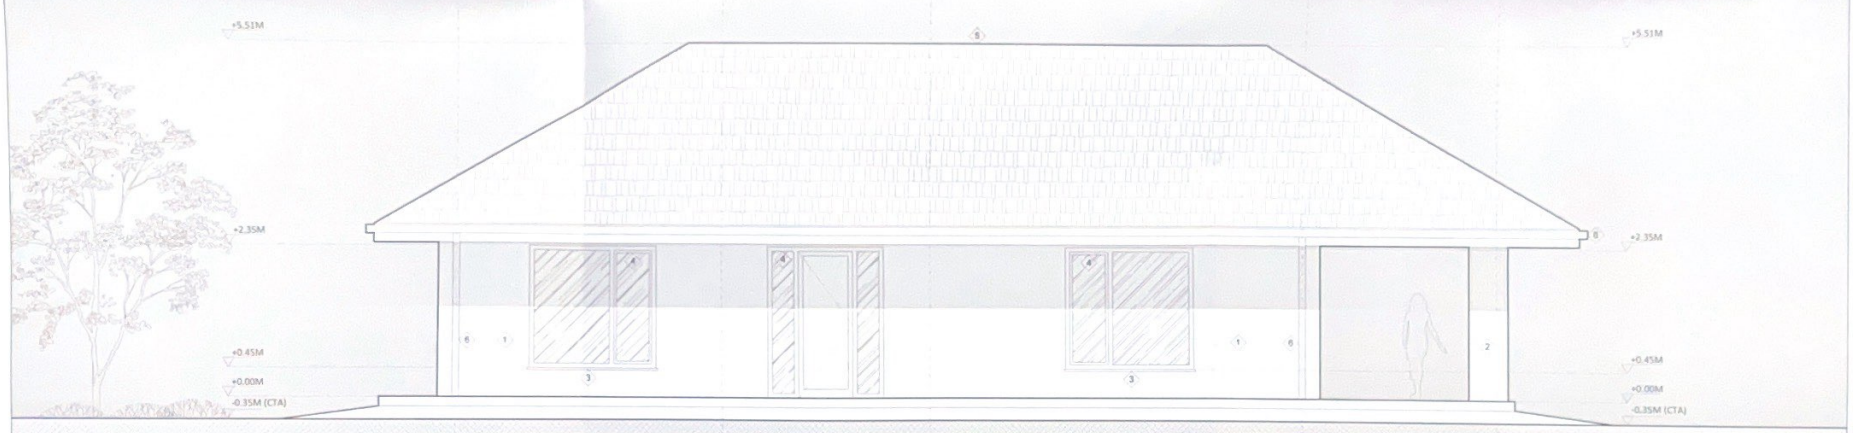

SUPRAFATA CONSTRUITA PARTER= 131,00 MP*
(*inclusiv terasa acoperita si termosistemul)
SUPRAFATA CONSTRUITA DESFASURATA = 131,00 MP
CATEGORIA DE IMPORTANTA - "D" CONSTRUCTIE DE IMPORTANTA REDUSA
CLASA DE IMPORTANTA SPECIFICA - IV
GRADUL DE REZISTENTA LA FOC - III

PRIMĂRIA ORAȘULUI MĂLĂIEȘTI
VIZAT SPRE NESCHIMBARE
Anexa Autorizatia de ... Nr. 44 / 2025

LULEA F. MARIUS-DORIN
ROMÂNIA MOLDA
NR. 09875
NR. 09738
B1, F
INGINER DIPLOMAT
VERIFICATOR PROIECTE

ONUTU L. LOREDANA-GRIN
ROMÂNIA MOLDA
NR. 10349
9863
9878
C, D, E
ARHITECT - INGINER
VERIFICATOR PROIECTE

VERIFICATOR	NUME	SEMNATURA	CERINTA	RECEPTAT / EXPEDIAT NR. / DATA

S.C. ARHITECTURA AEDES DESIGN S.R.L.
STR MĂGHERAN NR.7 PLOIEȘTI, PRAHOVA
C.I.F.: 39091189 / J.O. 24.2014
O.A.R. 4283 / 2011

Beneficiar: GOGA BOGDAN CONSTANTIN

Proiect nr: 48 / 2023

SPECIFICATIE	NUME	SEMNATURA	Scara:
SEF PROIECT	arh. STEFAN CRISTESCU	Stefan Cristescu Digitally signed by Stefan Cristescu Date: 2024.04.03 13:53:00 +03'00'	1:50
PROIECTAT	arh. STEFAN CRISTESCU		Data: iulie 2023
DESENAT	arh. STEFAN CRISTESCU		

Titlu proiect: CONSTRUIRE LOCUINTA UNIFAMILIALA P, ALEI AUTO SI PIETONALE, REFACERE IMPREJMUIRE TEREN ORGANIZARE DE SANTIER

Faza: D.T.A.C.

Amplasament: STRADA ELIRGA FN, NR CADASTRAL 50870, ORAS BREAZA, JUD PRAHOVA

Planșa nr: A4.01

Titlu planșa: ELEVATIE SUD-EST

Copierea sau reproducerea acestui document si distribuția lui catre terți, inclusiv utilizarea sau comunicarea continutului catre terți, este interzisa fara acordul expres al Arhitectura Aedes Design SRL. Documentul va fi utilizat de Beneficiar / Consultant numai in scopul pentru care acesta a fost elaborat. Contravenienții sunt raspunzatori sa plateasca prejudiciile. Toate drepturile sunt rezervate.

Planșele desenate sunt realizate cu software-ul Autodesk Autocad LT 2022, modelarea 3d cu Sketchup 2023, randarile cu Lumion 2023 toate cu licenta Arhitectura Aedes Design SRL

0 1 2 3 4 5