LEGENDA FINISAJE EXTERIOARE:

1. Piatra naturala lecuiu culoare gri
2. Tencuiala simpla culoare gri deschis
3. Tampuria exterioara din profile lemn - culoare maro inchis
4. Invelitoare din tigla culoare brun roscat
5. Invelitoare din tabla ondulata culoare gri deschis
6. Placare cu apoi din lemn a pamfilor culoare maro deschis
7. Placare cu sinclnia decorativa la pod culoare maro roscat
8. Parapet si mana corenta la balcon pod culoare verde inchis
9. Inchidere cu tabla ondulata - culoare gri deschis la zona pe structura metalica
10. Inchidere cu placaj din lemn - culoare gri/verde
11. Usa metalica culoare maro roscat
12. Glef si soclaru decorativ la fatada culoare gri inchis

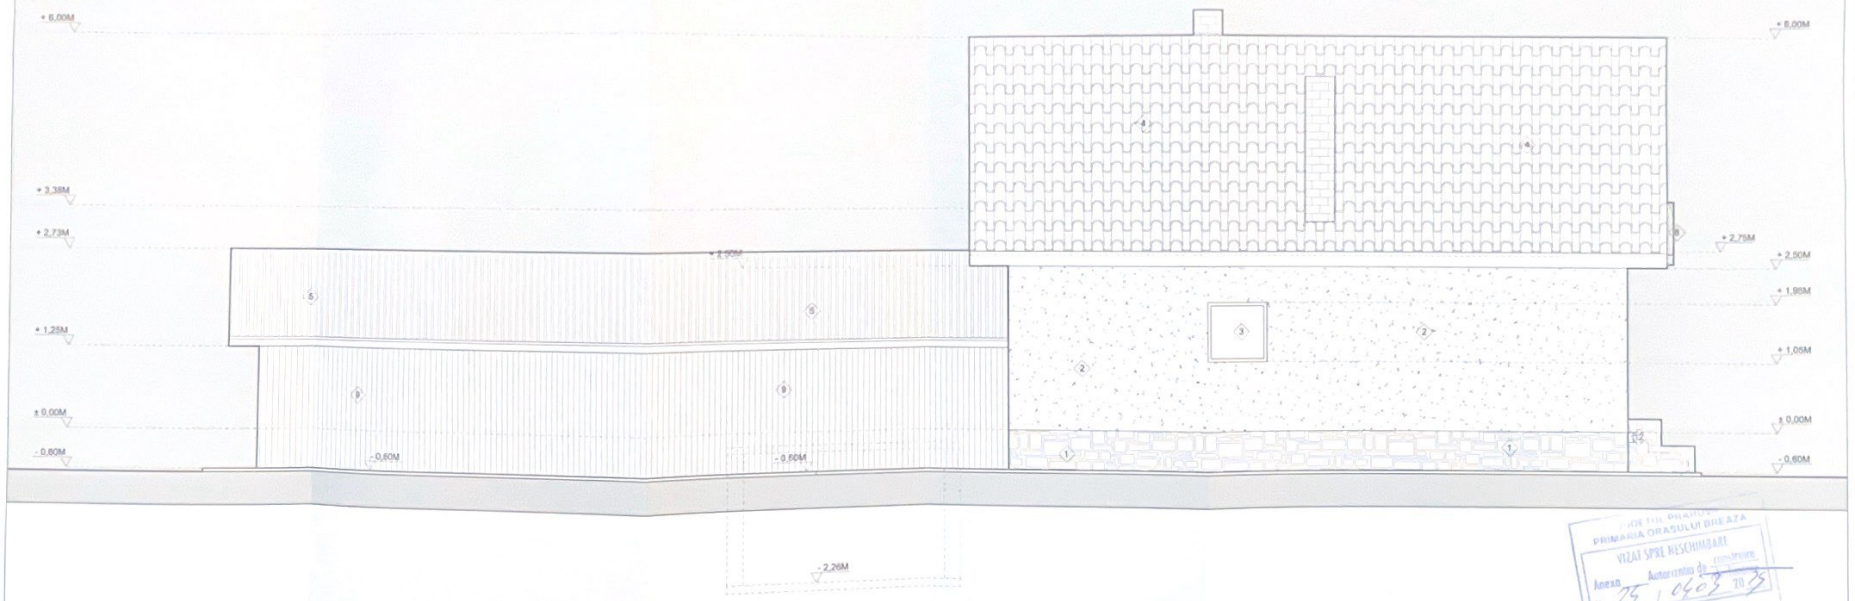

PRIMARIA ORASULUI BREAZA
VIZAT SPRE NESCHIMBARE
Anexa Autorizatiei de construire
Nr 25 / 04.03.2023
Arhitect Sef

SUPRAFATA CONSTRUITA EXISTENTA PARTER CORP C1= 125,00 MP
SUPRAFATA CONSTRUITA DESFASURATA EXISTENTA CORP C1 = 139,00 MP

S.C. ARHITECTURA AEDES DESIGN S.R.L. STR MINERVA NR. 7,PLOIESTI, PRAHOVA C.O.I. 33043189 / 24.04.2014 O.A.R. 6283 / 2013			Beneficiar:	VOICU ROBERT CONSTANTIN SI VOICU ELENA VERONICA	Proiect nr. 74 / 2023
SPECIFICATIE	NUME	SEMNATURA	Scara: 1:50	Titlu proiect: DESFIINTARE LOCUINTA C1 CONSTRUIRE LOCUINTA UNIFAMILIALA Sp+P+M, ALEI AUTO SI PIETONALE, REFACERE IMPREJMUIRE ALINIAMENT, ORGANIZARE DE SANTIER	Faza: D.T.A.D.
SEF PROIECT	arh. STEFAN CRISTESCU	Stefan Cristescu			
PROIECTAT	arh. STEFAN CRISTESCU		Data: OCT 2023	Amplasament: STRADA ARMATA POPORULUI NR.44, NR CADASTRAL 29137, ORAS BREAZA, JUD.PRAHOVA	Plansa nr. A4.04
DESENAT	arh. STEFAN CRISTESCU			Titlu plansa: ELEVATIE LATERAL STANGA	