LEGENDA FINISAJE EXTERIOARE:

1. Piatra naturala soclu culoare gri
2. Tencuiala simpla culoare gri deschis
3. Tamplarie exterioara din profile lemn - culoare maro inchis
4. Invelitoare din tigla culoare brun roscat
5. Invelitoare din tabla cirulubata culoare gri deschis
6. Placare cu sipci din lemn a paradelor culoare maro deschis
7. Placare cu dentrita decorativa la pod culoare maro roscat
8. Parapet si mana curenta la balcon pod culoare verde inchis
9. Inchidere cu tabla cirulubata - culoare gri deschis la stana pe structura metalica
10. Inchidere cu gratar din lemn - culoare gri-verde
11. Usa metalica - culoare maro roscat
12. Cref si ventilare decorativ la balcon culoare gri inchis

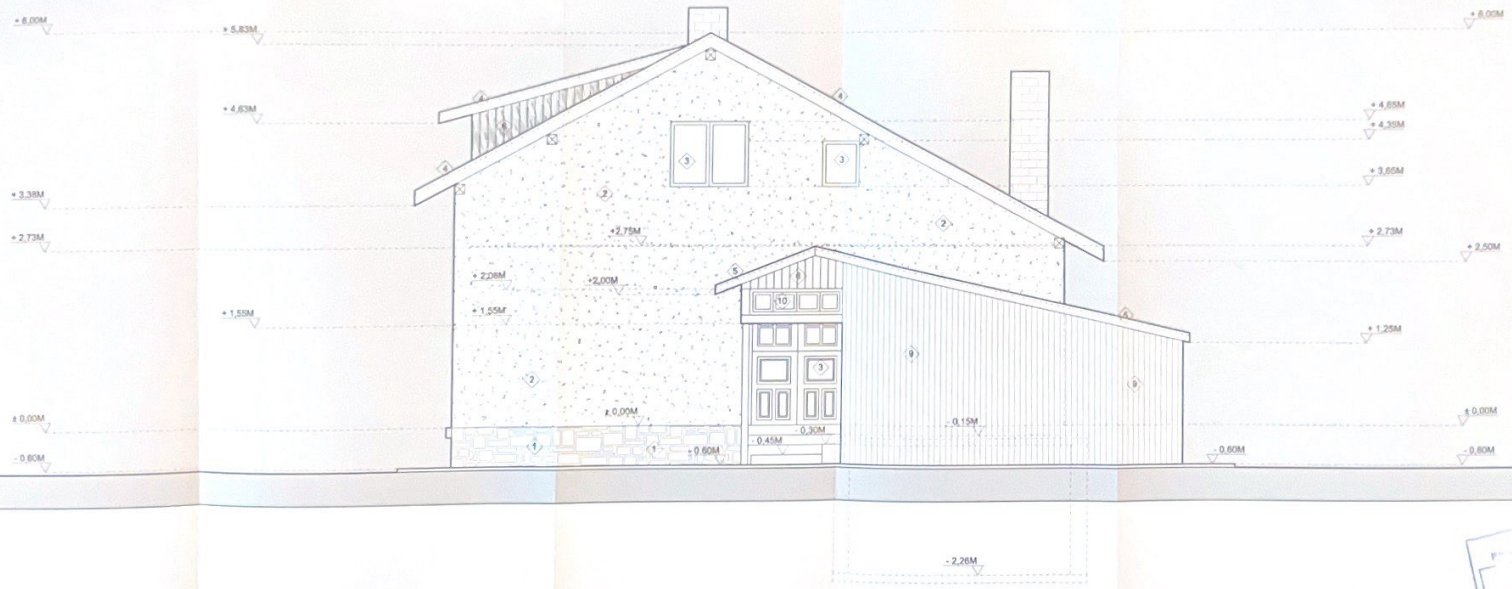

SUPRAFATA CONSTRUITA EXISTENTA PARTER CORP C1= 125,00 MP
SUPRAFATA CONSTRUITA DESFASURATA EXISTENTA CORP C1 = 139,00 MP

PRIMARIA ORASULUI BREAZA
PRIN NESCHIMBARE
Autorizarea de construire
Nr. 24 / 04.03.2025
Arhitect Șef

S.C. ARHITECTURA AEDES DESIGN S.R.L. STR MINERIA NR.2,PLOIESTI, PRAHOVA C.U.I. 13095189 / J4.04.2014 O.A.R. 6283 / 2011				Beneficiar: VOICU ROBERT CONSTANTIN SI VOICU ELENA VERONICA	Proiect nr 74 / 2023
SPECIFICATIE	NUME	SEMNATURA	Scara:	Titlu proiect: DESFIINTARE LOCUINTA C1 CONSTRUIRE LOCUINTA UNIFAMILIALA Sp+P+M, ALEI AUTO SI PIETONALE, REFACERE IMPREJMUIRE ALINIAMENT, ORGANIZARE DE SANTIER	Faza: D.T.A.D.
SEF PROIECT	arh. STEFAN CRISTESCU	Stefan Cristescu	1:50	Amplasament: STRADA ARMATA POPORULUI NR.44, NR CADASTRAL 29117, ORAS BREAZA, JUD.PRAHOVA	Plansa nr. A4.03
PROIECTAT	arh. STEFAN CRISTESCU		Data: OCT. 2023	Titlu plansa: ELEVATIE POSTERIOARA	
DESENAT	arh. STEFAN CRISTESCU				