

PORT TOPOGRAFIC PENTRU PLAN DE SITUATIE

CONSTRUIRE LOCUINTA, IMPREJMUIRE TEREN LA STRADA,
ALEI AUTO/PIETONALE.

Scara 1:500 (INTRAVILAN)

DATE GENERALE:

Amplasament: Breaza, Str. Rucăreni, nr.5B, Pct. "Bacan", Tara 14, Parcela 1006, Jud. Prahova.

Beneficiari: **CONTI MIHAI-DAN, CONTI ANTOANELA-MIHAELA**


- cu domiciliul in Mun. Bucuresti, Str. Gura Lotrului, nr.18, Sector 5.

SUPRAFATA TEREN: 3307 mp, are nr.cad.28115, este inscris in CF nr.28115 - UAT Breaza.


Se depune Extrasul de Carte Funciara nr.25209/20.06.2022
si Certificatul de urbanism nr.265/13.07.2022.

SE PROPUNE MODIFICAREA
DOCUMENTELOR TEHNICE AUTO-
RIZANTA. CU A.C. NR. 4/11.01.2023.
PROPRIETATEA CONTI ANTOANELA
MIHAELA SI CONTI MIHAI-DAN,
SITUATA IN ORASUL BREAZA,
STR. RUCĂRENI. NR. 5B.

* P.O.T. EXISTENT. 4.54%
SEMENTINE. 4.54%
* C.O.T. EXISTENT. 0.10
SEMENTINE. 0.10.
* SUPR. TEREN. 3.307 MP.

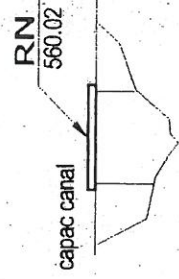

R.N.
560.02

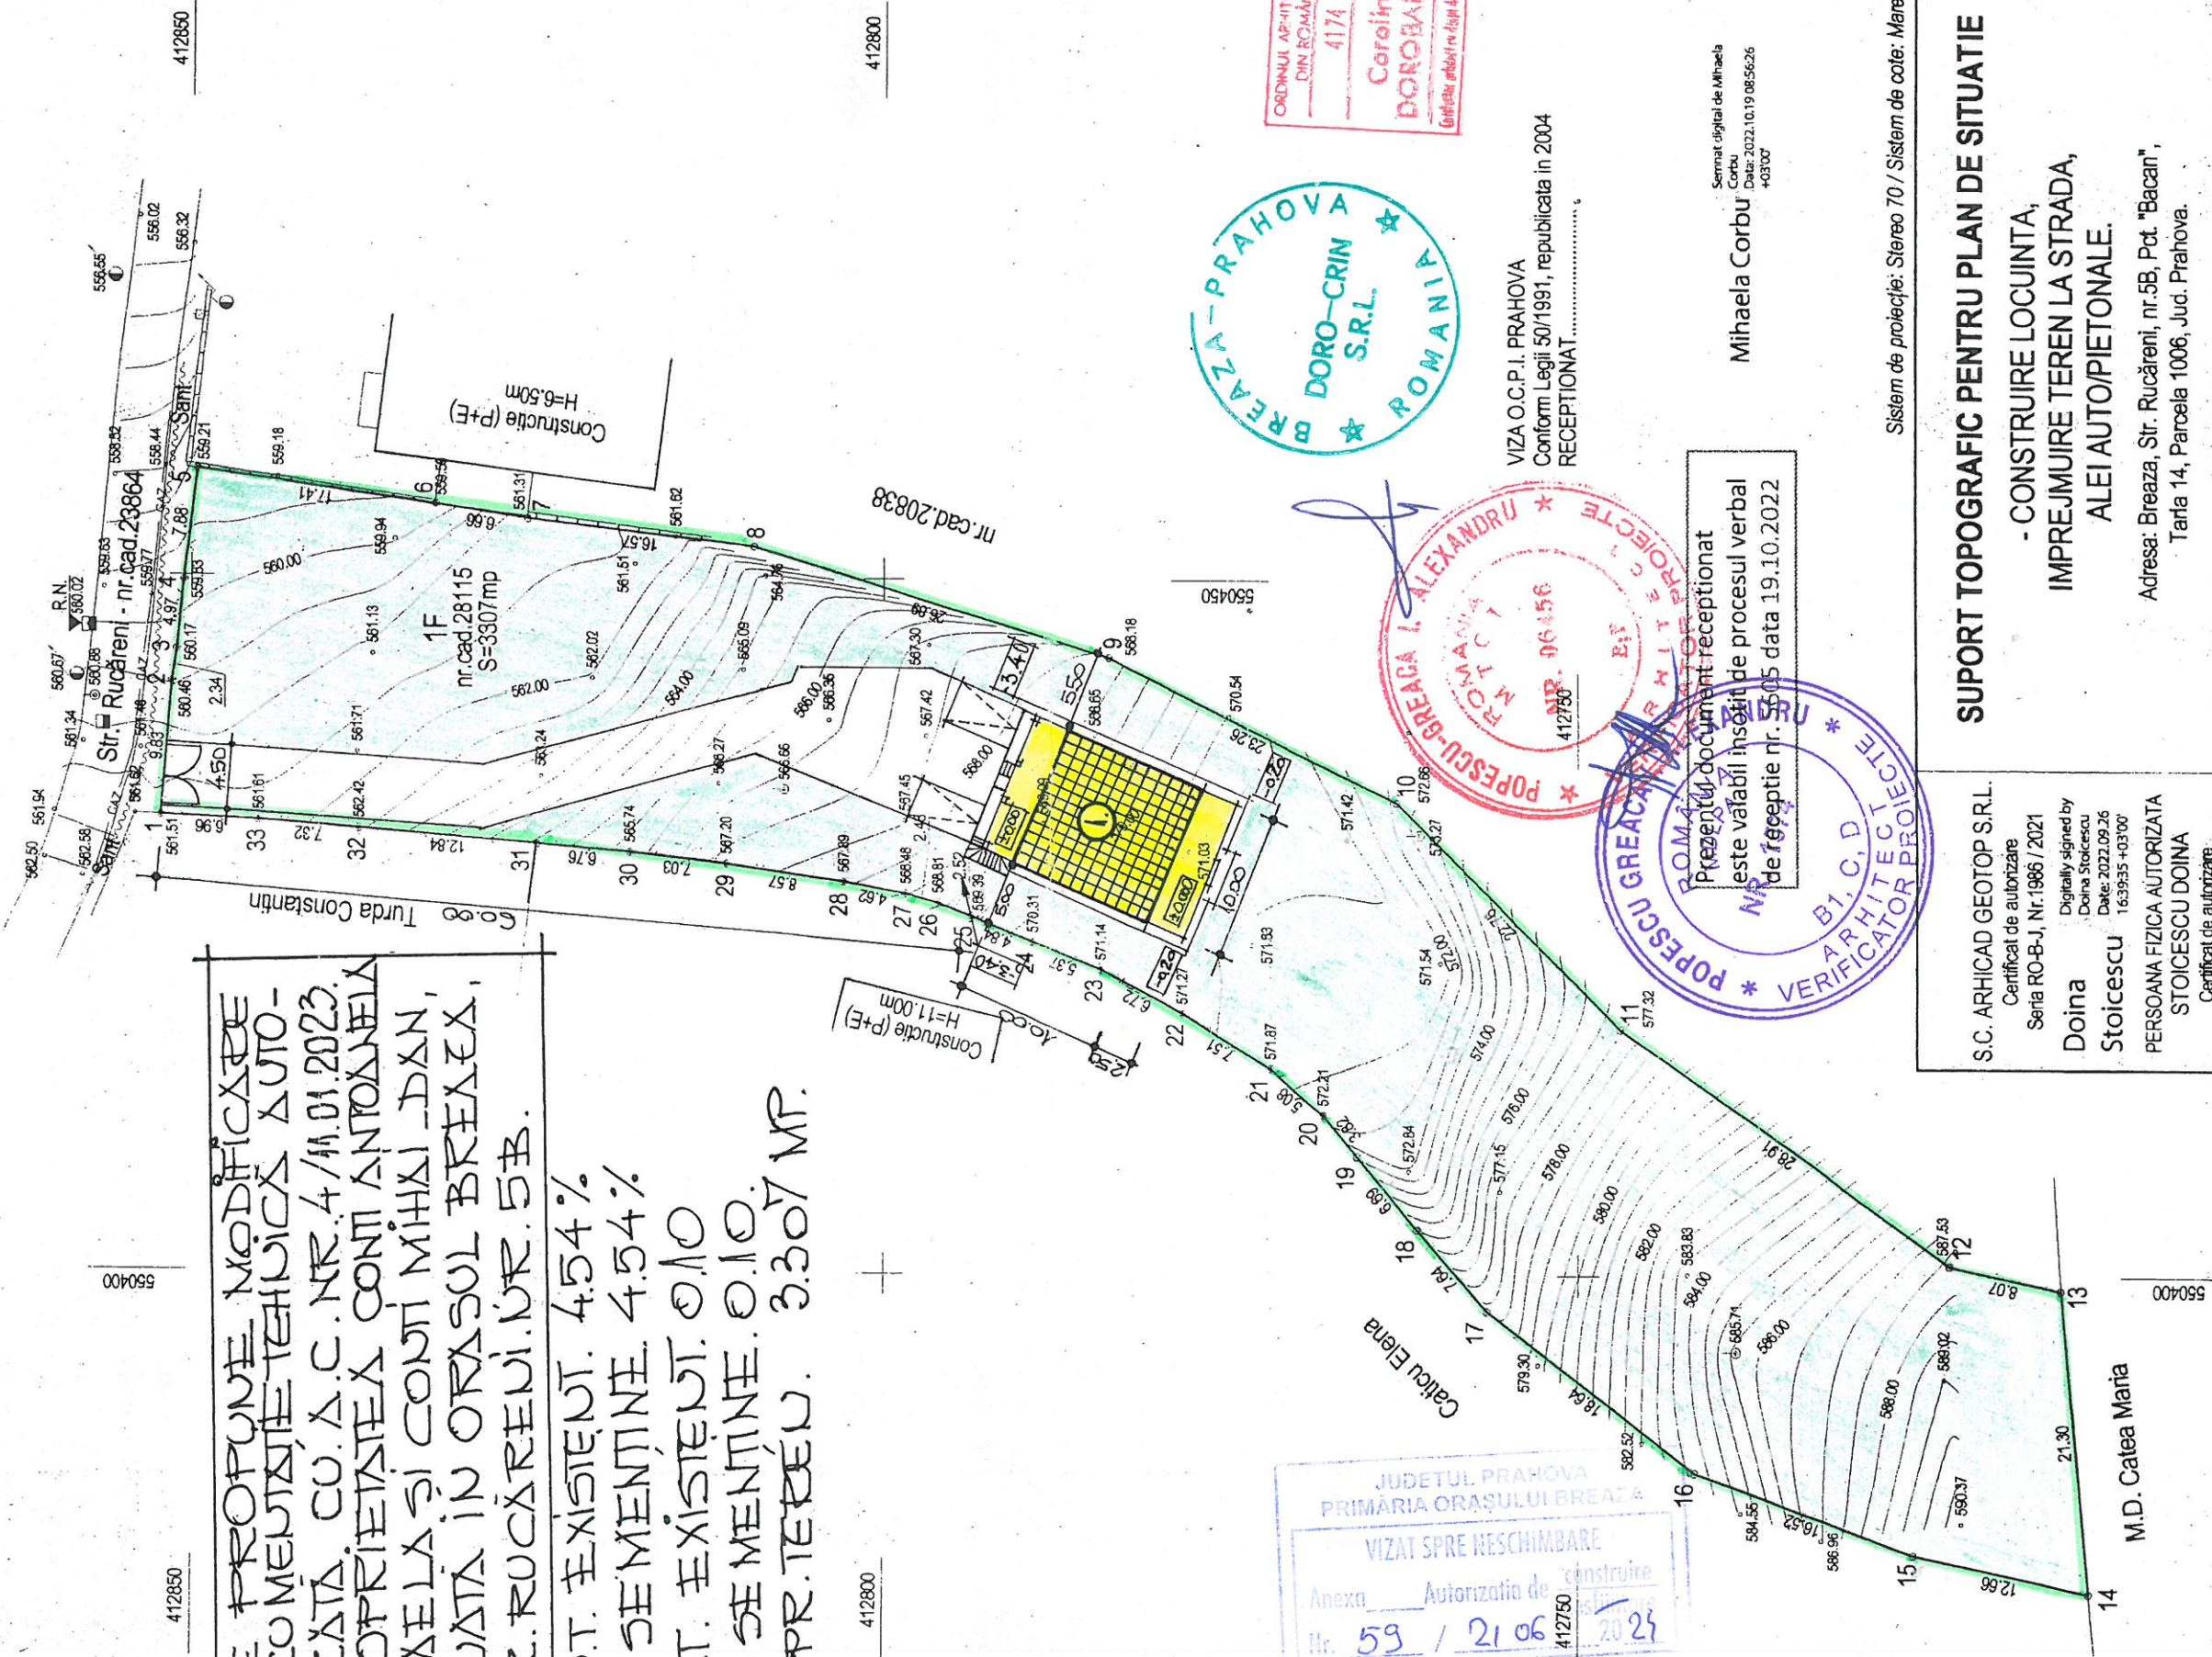

JUDETUL PRAHOVA
PRIMARIA ORASULUI BREAZA
VIZAT SPRE NESCHIMBARE
Anexa Autorizatia de construire
Nr. 59 / 21.06.2023
Arhitect Sef



VIZA O.C.P.I. PRAHOVA
Conform Legii 50/1991, republicata in 2004
RECEPTIONAT

Semnat digital de Mihaela
Corbu
Data: 2022.10.19 08:56:26
+0300'

Prezentul document receptionat
este valabil insotit de procesul verbal
de receptie nr. 5605 data 19.10.2022



S.C. ARHICAD GEOTOP S.R.L.
Certificat de autorizare
Seria RO-B-J, Nr.1986 / 2021
Doina Stoicescu
Digitally signed by
Doina Stoicescu
Date: 2022.09.26
163935 +03'00'
PERSOANA FIZICA AUTORIZATA
STOICESCU DOINA
Certificat de autorizare
seria RO-PH-F, nr.0038.

SUPORT TOPOGRAFIC PENTRU PLAN DE SITUATIE
- CONSTRUIRE LOCUINTA,
IMPREJMUIRE TEREN LA STRADA,
ALEI AUTO/PIETONALE.

Adresa: Breaza, Str. Rucăreni, nr.5B, Pct. "Bacan",
Tara 14, Parcela 1006, Jud. Prahova.

BENEFICIARI: CONTI MIHAI-DAN, CONTI ANTOANELA-MIHAELA

PL.1
Sc.1:500

nr. inreg.
803
26.09.2022