
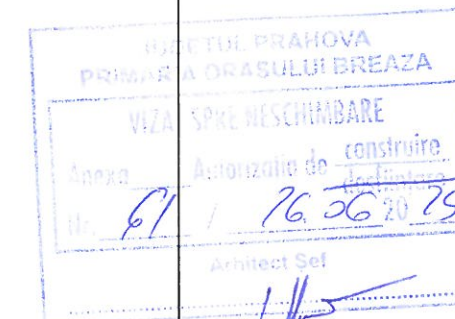
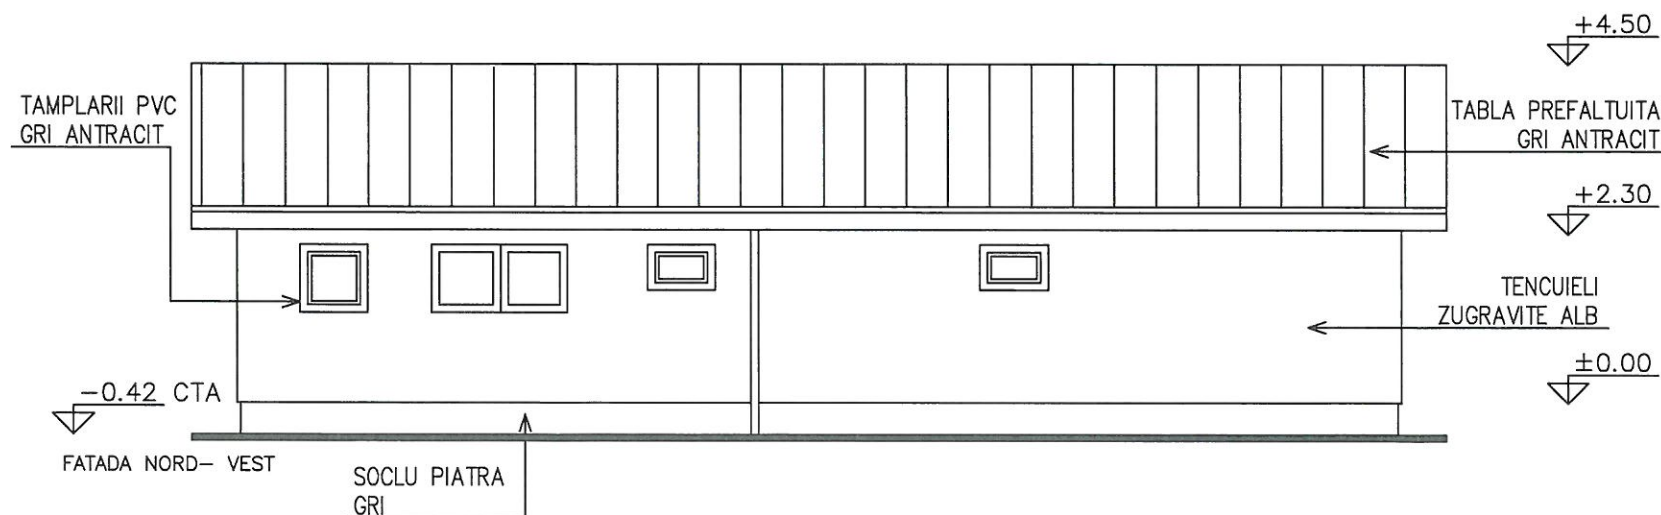


CLASA DE IMPORTANTA "C"  
GRAD II DE REZISTENTA LA FOC  
RISC MIC DE INCENDIU NR.PERS.=03

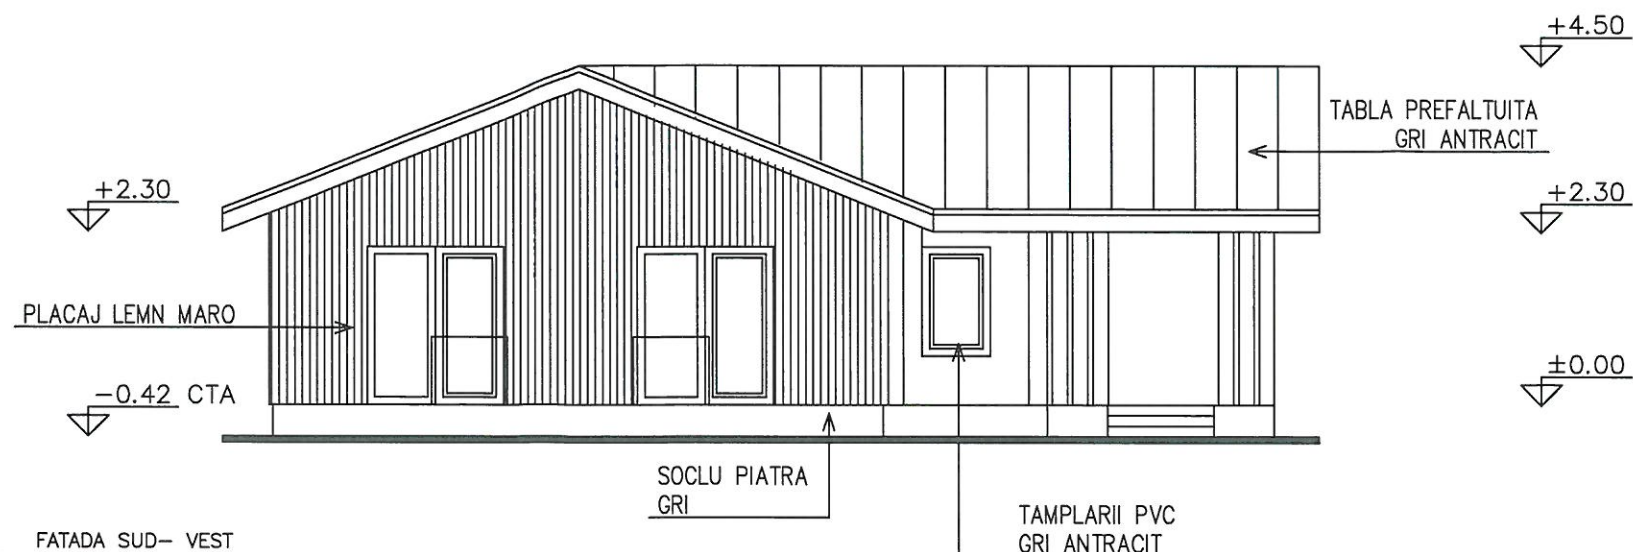

REVIZII	ACEASTA PLANSA INLOCUIESTE SI ANULEAZA PLANSA ... CAT SI ZONELE AFECTATE DIN CELELALTE PLANSE.									
NR.	OBIECTUL REVIZIEI	DATA	SEMNAȚURA	PLANSE REVIZUITE						
1										
2										
3										
4										
5										
IN CONFORMITATE CU LEGISLATIA PRIVIND DREPTURILE DE AUTOR, ACEST PROIECT ESTE PROPRIETATEA INTELECTUALA A VASILE RAZVAN CRASMARU BIROU INDIVIDUAL DE ARHITECTURA. INSTRAINAREA, MULTIPLICAREA SAU FOLOSIREA CU ALTA DESTINATIE DECAT CEA PREVAZUTA IN CONTRACT A PLANSELOR SAU SOFT-URILOR AFERENTE INTRA SUB INCIDENTA LEGII DREPTULUI DE AUTOR. PENTRU ACEASTA PLANSA DIMENSIUNILE SCRISE AU PRIORITYATE FATA DE CELE MASURABILE. ANTREPRENORUL GENERAL VA VERIFICA DIMENSIUNILE DIN PROIECT LA NIVELUL AMPLASAMENTULUI. ORICE NECONCORDANTA VA FI ADUSA LA CUNOSTINTA PROIECTANTULUI, PENTRU INSTRUCȚIUNI. ANTREPRENORUL GENERAL ESTE RESPONSABIL PENTRU CA SISTEMLILE CONSTRUCTIVE PUSE IN OPERA SA RESPECTE IN INTEGRALITATEA LOR PERFORMANTELE SOLICITATE PRIN PROIECT SI SPECIFICATIILE TEHNICE CORESPUNZATOARE PRODUSULUI.					VERIFICATOR/ EXPERT		NUME	SEMNAȚURA	CERINTA	REFERAT / EXPERTIZA NR. / DATA
					VASILE RAZVAN CRASMARU BIROU INDIVIDUAL DE ARHITECTURA TEL. 0731105222			BENEFICIAR VASILE RAZVAN CRASMARU LAVINIA IONELA CRASMARU		PROIECT NR. 01/2024
					SPECIFICATIE	NUME	SEMNAȚURA	Scara 1/100	TITLU PROIECT LOCUINTA UNIFAMILIALA CORP C1, PARTER STR. POIENITEI 41	FAZA D.T.A.C.
					SEF PROIECT PROIECTAT	arh.RAZVAN CRASMARU		Data IAN 2024	TITLU PLANSA FATADA SV SI NV	PLANSA NR. A03