
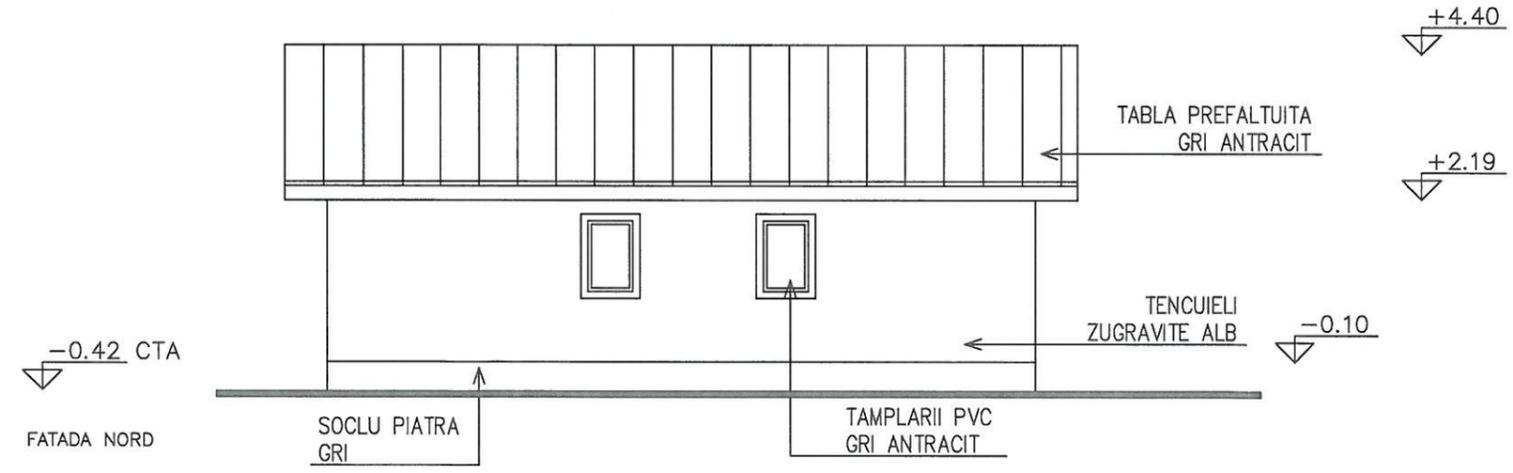


CLASA DE IMPORTANTA "C"  
 GRAD II DE REZISTENTA LA FOC  
 RISC MIC DE INCENDIU NR.PERS.=03

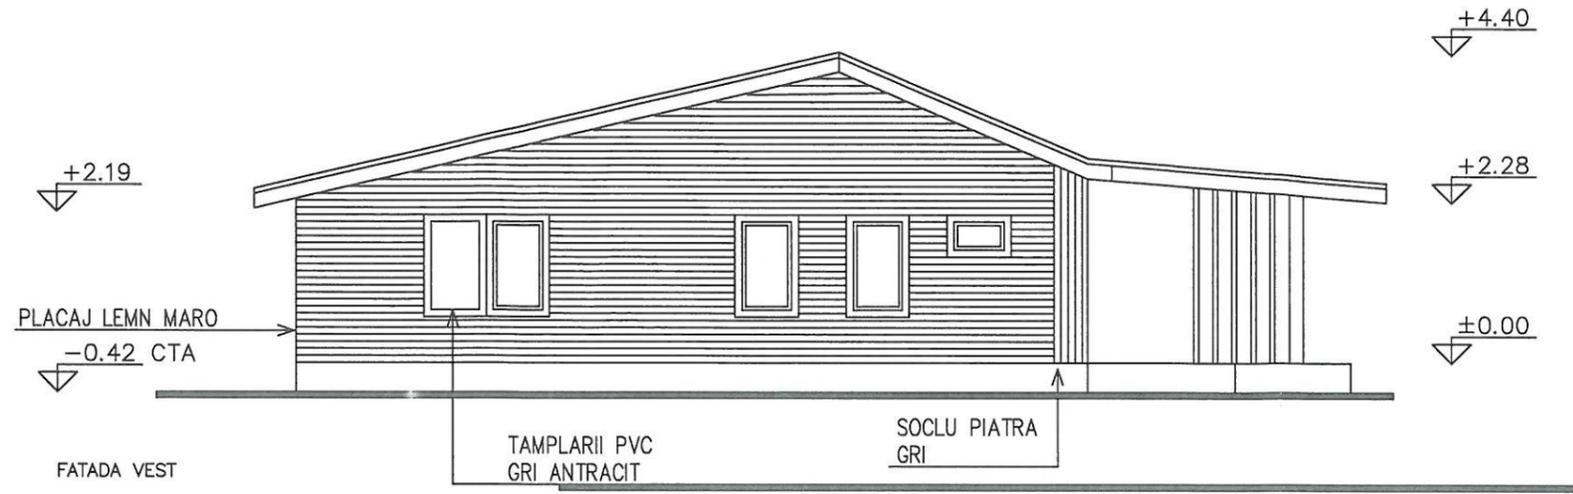

NR.	OBIECTUL REVIZIEI	DATA	SEMNATURA	PLANSE REVIZUITE
1				
2				
3				
4				
5				

ACEASTA PLANSA INLOCUIESTE SI ANULEAZA PLANSA ...  
 CAT SI ZONELE AFECTATE DIN CELELALTE PLANSE.

IN CONFORMITATE CU LEGISLATIA PRIVIND DREPTURILE DE AUTOR, ACEST PROIECT ESTE PROPRIETATEA INTELECTUALA A VASILE RAZVAN CRASMARU BIROU INDIVIDUAL DE ARHITECTURA. INSTRAINAREA, MULTIPLICAREA SAU FOLOSIREA CU ALTA DESTINATIE DECAT CEA PREVAZUTA IN CONTRACT A PLANSELOR SAU SOFT-URILOR AFERENTE INTRA SUB INCIDENTA LEGII DREPTULUI DE AUTOR. PENTRU ACEASTA PLANSA DIMENSIUNILE SCRISE AU PRIORITYATE FATA DE CELE MASURABILE. ANTREPRENORUL GENERAL VA VERIFICA DIMENSIUNILE DIN PROIECT LA NIVELUL AMPLASAMENTULUI. ORICE NECONCORDANTA VA FI ADUSA LA CUNOSTINTA PROIECTANTULUI, PENTRU INSTRUCIUNI. ANTREPRENORUL GENERAL ESTE RESPONSABIL PENTRU CA SISTEMELE CONSTRUCTIVE PUSE IN OPERA SA RESPECTE IN INTEGRALITATEA LOR PERFORMANTELE SOLICITATE PRIN PROIECT SI SPECIFICATIILE TEHNICE CORESPUNZATOARE PRODUSULUI.

VERIFICATOR/ EXPERT	NUME	SEMNATURA	CERINTA	REFERAT / EXPERTIZA NR. / DATA
	VASILE RAZVAN CRASMARU			
SPECIFICATIE	NUME	SEMNATURA	Scara 1/100	BENEFICIAR VASILE RAZVAN CRASMARU LAVINIA IONELA CRASMARU
SEF PROIECT	arh.RAZVAN CRASMARU		Data IAN 2024	TITLU PROIECT LOCUINTA UNIFAMILIALA CORP C2, PARTER STR. POIENTEI 41
PROIECTAT	arh.RAZVAN CRASMARU			TITLU PLANSA FATADA NORD SI VEST
				PROIECT NR. 01/2024
				FAZA D.T.A.C.
				PLANSA NR. A08