


CLASA DE IMPORTANTA "C"

GRAD II DE REZISTENTA LA FOC

RISC MIC DE INCENDIU

NR.PERS.=03

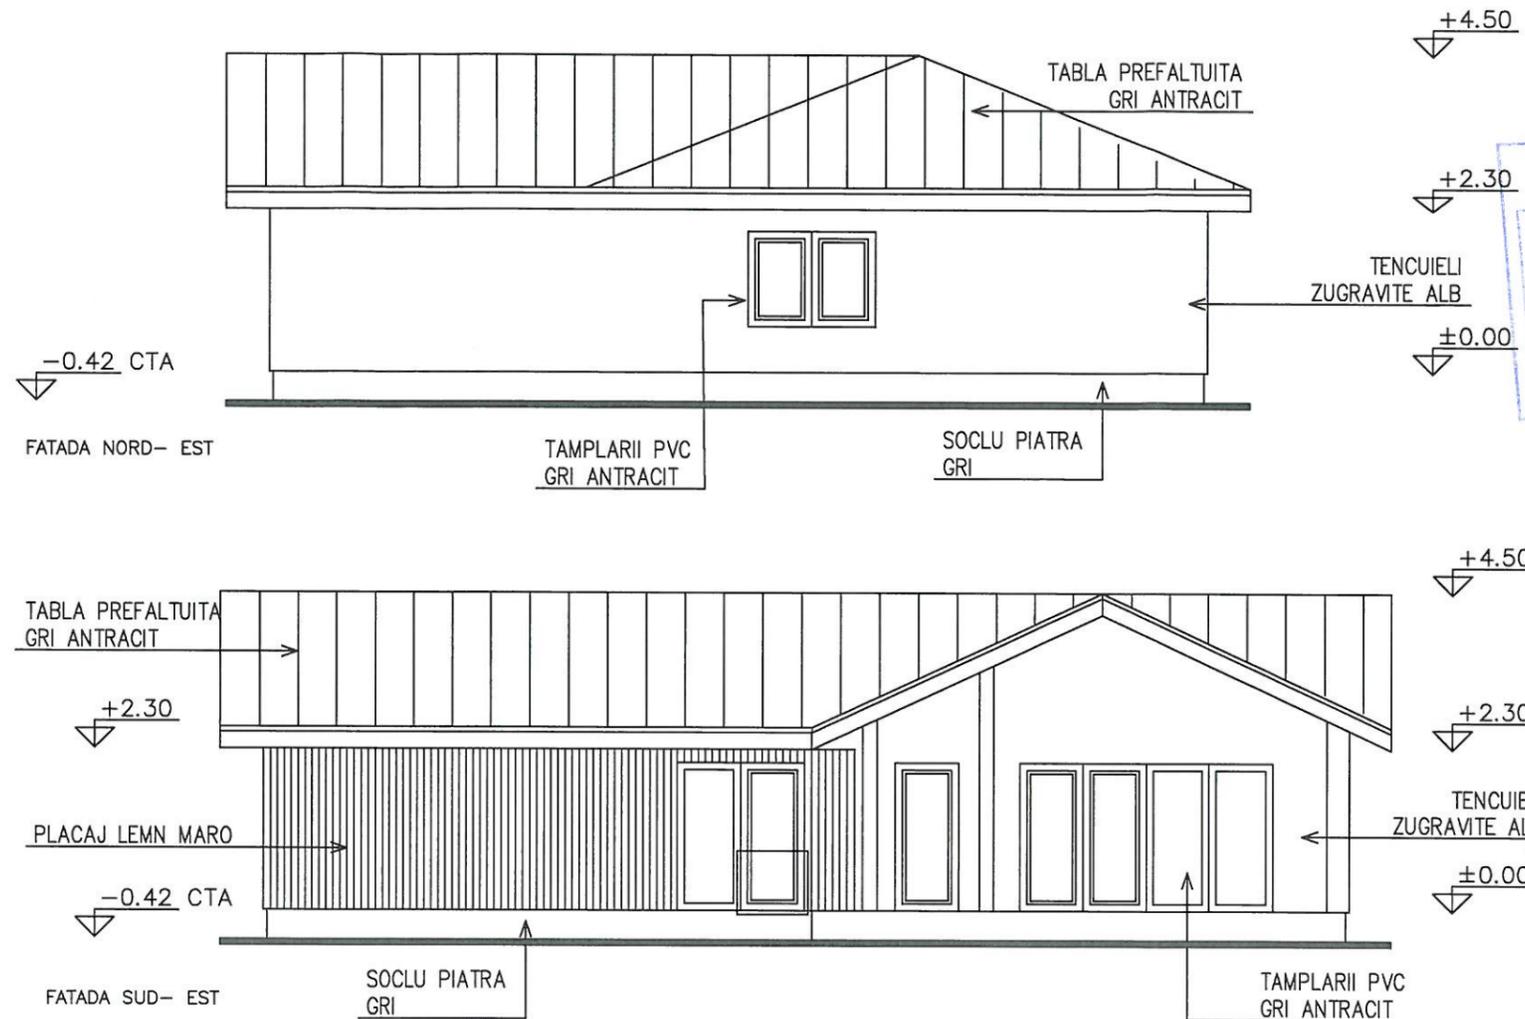

REVIZII ACEASTA PLANSA INLOCUIESTE SI ANULEAZA PLANSA ... CAT SI ZONELE AFECTATE DIN CELELALTE PLANSE.

NR. OBIECTUL REVIZIEI	DATA	SEMNATURA	PLANSE REVIZUIE
1			
2			
3			
4			
5			

IN CONFORMITATE CU LEGISLATIA PRIVIND DREPTURILE DE AUTOR, ACEST PROIECT ESTE PROPRIETATEA INTELCTUALA A VASILE RAZVAN CRASMARU BIROU INDIVIDUAL DE ARHITECTURA. INSTRAINAREA, MULTIPLICAREA SAU FOLOSIREA CU ALTA DESTINATIE DECAT CEA PREVAZUTA IN CONTRACT A PLANSELOR SAU SOFT-URILOR AFERENTE INTRA SUB INCIDENTA LEGII DREPTULUI DE AUTOR. PENTRU ACEASTA PLANSA DIMENSIUNILE SCRISE AU PRIORITYATE FATA DE CELE MASURABILE. ANTREPRENORUL GENERAL VA VERIFICA DIMENSIUNILE DIN PROIECT LA NIVELUL AMPLASAMENTULUI. ORICE NECONCORDANTA VA FI ADUSA LA CUNOSTINTA PROIECTANTULUI, PENTRU INSTRUCIUNI. ANTREPRENORUL GENERAL ESTE RESPONSABIL PENTRU CA SISTEMELE CONSTRUCTIVE PUSE IN OPERA SA RESPECTE IN INTEGRALITATEA LOR PERFORMANTELE SOLICITATE PRIN PROIECT SI SPECIFICATIILE TEHNICE CORESPUNZATOARE PRODUSULUI.

VERIFICATOR/ EXPERT	NUME	SEMNATURA	CERINTA	REFERAT / EXPERTIZA NR. / DATA
	VASILE RAZVAN CRASMARU		Scara 1/100	BENEFICIAR VASILE RAZVAN CRASMARU LAVINIA IONELA CRASMARU
SPECIFICATIE	NUME	SEMNATURA	Scara	TITLU PROIECT
SEF PROIECT	arh.RAZVAN CRASMARU		1/100	LOCUINTA UNIFAMILIALA
PROIECTAT	arh.RAZVAN CRASMARU		Data	CORP C1, PARTER STR. POIENITEI 41
			IAN 2024	FAZA D.T.A.C.
				TITLU PLANSA
				FATADA SUD SI EST
				PLANSA NR. A02

