
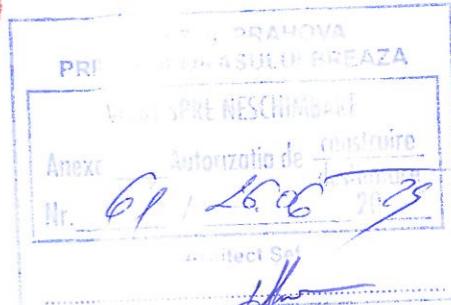


CLASA DE IMPORTANTA "C"
GRAD II DE REZISTENTA LA FOC
RISC MIC DE INCENDIU NR.PERS.=03

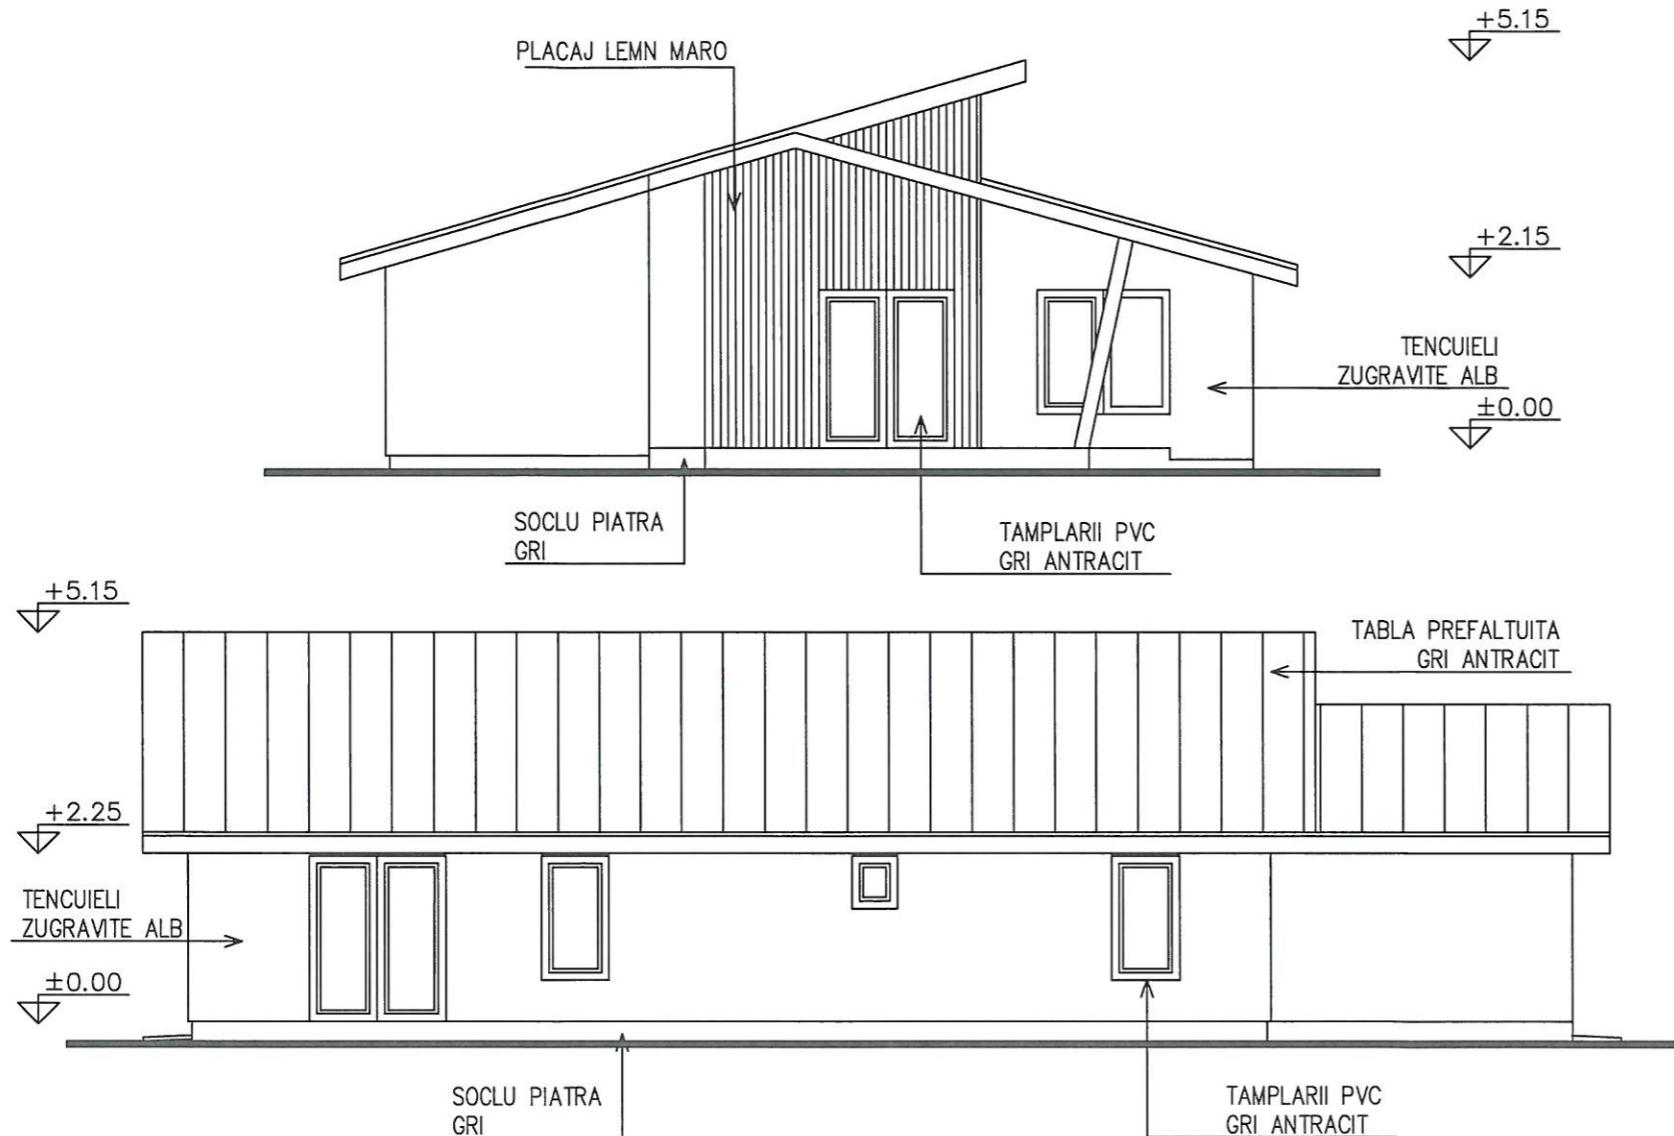

ORDINUL ARHITECTILOR DIN ROMÂNIA
5951
Vasile-Răzvan CRĂŞMARU
Arhitect cu drept de semnatură

REVIZII	ACEASTA PLansa INLOCUIESTE SI ANULEAZA PLansa ... CAT SI ZONELE AFECTATE DIN CELELALTE PLANSE.								
NR.	OBIECTUL REVIZIEI	DATA	SEMNATURA	PLANSE REVIZUITE					
1									
2									
3									
4									
5									
IN CONFORMITATE CU LEGISLATIA PRIVIND DREPTURILE DE AUTOR, ACEST PROIECT ESTE PROPRIETATEA INTELECTUALA A VASILE RAZVAN CRASMARU BIROU INDIVIDUAL DE ARHITECTURA. INSTRAINAREA, MULTIPLICAREA SAU FOLOSIREA CU ALTA DESTINATIE DECAT CEA PREVAGUTA IN CONTRACT A PLANSELOR SAU SOFT-URILOR AFERENTE INTRA SUB INCIDENTA LEGII DREPTULUI DE AUTOR.					VASILE RAZVAN CRASMARU BIROU INDIVIDUAL DE ARHITECTURA TEL. 0731105222	BENEFICIAR VASILE RAZVAN CRASMARU LAVINIA IONELA CRASMARU	PROIECT NR. 01/2024		
PENTRU ACEASTA PLansa DIMENSIUNILE SCRISE AU PRIORITATE FATA DE CELE MASURABILE. ANTREPREDORUL GENERAL VA VERIFICA DIMENSIUNILE DIN PROIECT LA NIVELUL AMPLASAMENTULUI. ORICE NECONCORDANTA VA FI ADUSA LA CUNOSTINTA PROIECTANTULUI, PENTRU INSTRUCTIUNI. ANTREPREDORUL GENERAL ESTE RESPONSABIL PENTRU CA SISTEMELE CONSTRUCTIVE PUSE IN OPERA SA RESPECTE IN INTEGRALITATEA LOR PERFORMANTELE SOLICITATE PRIN PROIECT SI SPECIFICATIILE TEHNICE CORESPUNZATOARE PRODUSULUI.					SPECIFICATIE SEF PROIECT PROIECTAT	NUME arh.RAZVAN CRASMARU	SEMNATURA arh.RAZVAN CRASMARU	Scara 1/100 Data IAN 2024	TITLU PROIECT LOCUINTA UNIFAMILIALA CORP C3, PARTER STR. POIENITEI 41 TITLU PLansa FATADA SUD SI EST PLansa NR. A12