


CLASA DE IMPORTANTA "C"	
GRAD II DE REZISTENTA LA FOC	
RISC MIC DE INCENDIU	NR.PERS.=03

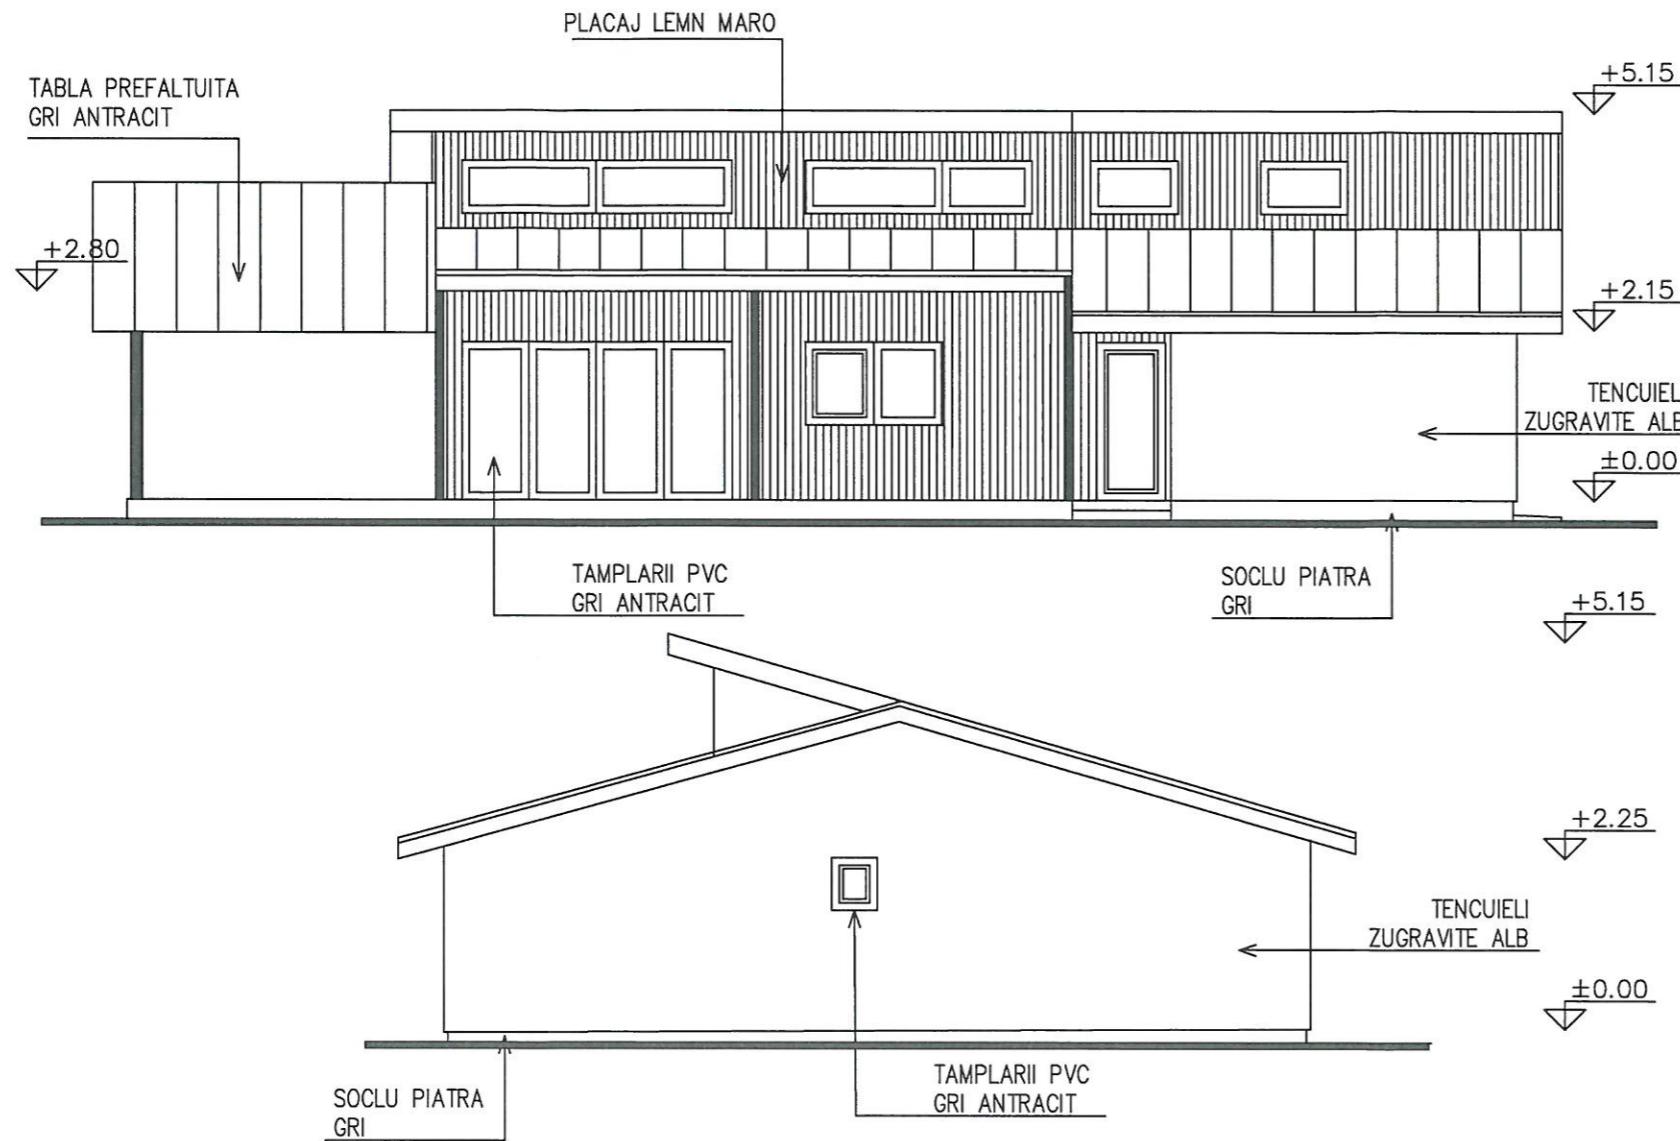

REVIZII	ACEASTA PLansa INLOCUIESTE SI ANULEAZA PLansa ... CAT SI ZONELE AFECTATE DIN CELELALTE PLANSE.		
NR.	OBIECTUL REVIZIEI	DATA	SEMNATURA
1			PLANSE REVIZUITE
2			
3			
4			
5			

IN CONFORMITATE CU LEGISLATIA PRIVIND DREPTURILE DE AUTOR, ACEST PROIECT ESTE PROPRIETATEA INTELLECTUALA A VASILE RAZVAN CRASMARU BIROU INDIVIDUAL DE ARHİTECTURA. INSTRAINAREA, MULTIPLICAREA SAU FOLOSIREA CU ALTA DESTINATIE DECAT CEA PREVĂZUTĂ ÎN CONTRACT A PLANSELOR SAU SOFT-URILOR AFERENTE ÎNTRA SUB INCIDENTA LEGII DREPTULUI DE AUTOR. PENTRU ACEASTA PLansa DIMENSIUNILE SCRISE AU PRIORITATE FATA DE CELE MASURABILE. ANTREPRENORUL GENERAL VA VERIFICA DIMENSIUNILE DIN PROIECT LA NIVELUL AMPLASAMENTULUI. ORICE NECONCORDANȚĂ VA FI ADUSA LA CUNOSTINTA PROIECTANTULUI, PENTRU INSTRUCTIUNI. ANTREPRENORUL GENERAL ESTE RESPONSABIL PENTRU CA SISTEMELE CONSTRUCTIVE PUSE ÎN OPERA SA RESPECTE ÎN INTEGRALITATEA LOR PERFORMANTELE SOLICITATE PRIN PROIECT SI SPECIFICATIILE TEHNICE CORESPUNZATOARE PRODUSULUI.

VERIFICATOR / EXPERT	NUME	SEMNATURA	CERINTA	REFERAT / EXPERTIZA NR. / DATA
VASILE RAZVAN CRASMARU BIROU INDIVIDUAL DE ARHİTECTURA TEL. 0731105222				BENEFICIAR VASILE RAZVAN CRASMARU LAVINIA IONELA CRASMARU
SPECIFICATIE	NUME	SEMNATURA	Scara 1/100	TITLU PROIECT LOCUINTA UNIFAMILIALA CORP C3, PARTER STR. POIENEI 41
SEF PROIECT	arh.RAZVAN CRASMARU			FAZA D.T.A.C.
PROIECTAT	arh.RAZVAN CRASMARU		Data IAN 2024	TITLU PLansa FATADA NORD SI VEST PLansa NR. A13