
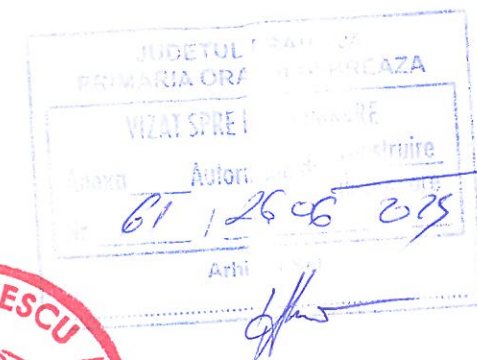


CLASA DE IMPORTANTA "C"  
GRAD II DE REZISTENTA LA FOC  
RISC MIC DE INCENDIU NR.PERS.=03

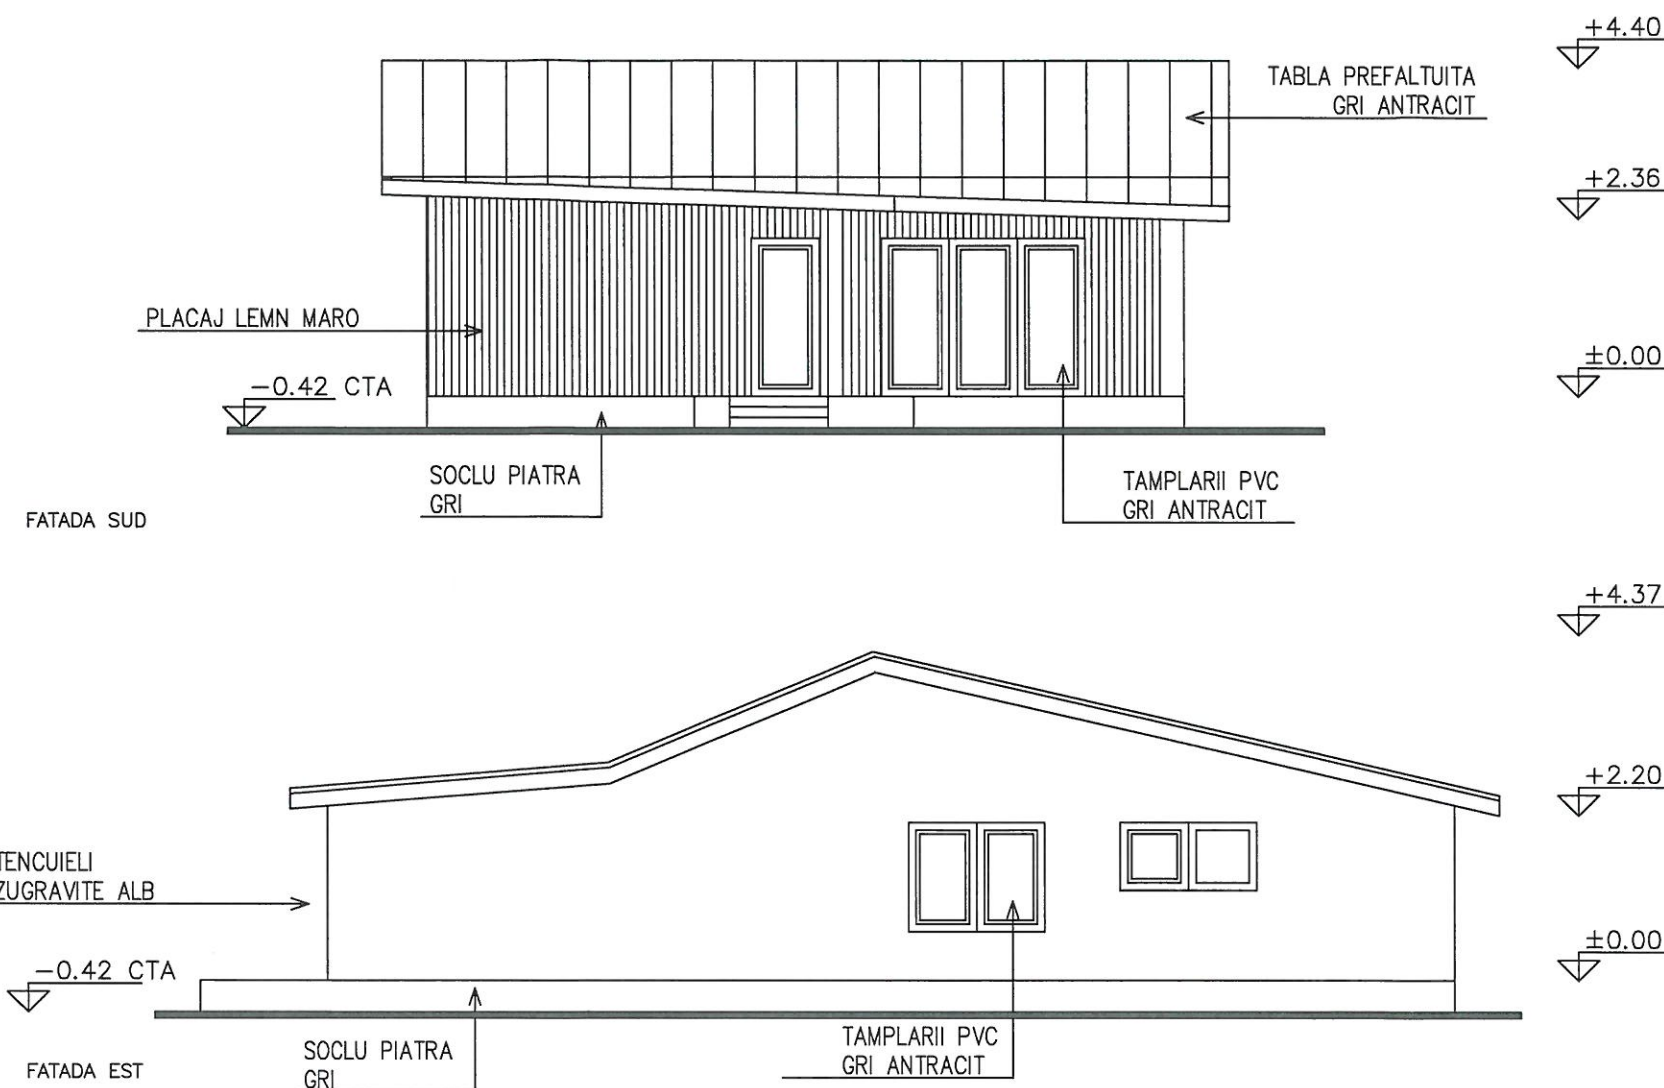

ORDINUL ARHITECTORILOR  
DIN ROMÂNIA  
5951  
Vasile-Răzvan  
CRĂȘMARU  
Arhitect cu drept de semnătură

REVIZII					ACEASTA PLANSA INLOCUIESTE SI ANULEAZA PLANSA ... CAT SI ZONELE AFECTATE DIN CELELALTE PLANSE.				
NR.	OBIECTUL REVIZIEI	DATA	SEMNATURA	PLANSE REVIZUITE					
1									
2									
3									
4									
5									
IN CONFORMITATE CU LEGISLATIA PRIVIND DREPTURILE DE AUTOR, ACEST PROIECT ESTE PROPRIETATEA INTELECTUALA A VASILE RAZVAN CRASMARU BIROU INDIVIDUAL DE ARHITECTURA. INSTRAINAREA, MULTIPLICAREA SAU FOLOSIREA CU ALTA DESTINATIE DECAT CEA PREVAZUTA IN CONTRACT A PLANSELOR SAU SOFT-URILOR AFERENTE INTRA SUB INCIDENTA LEGII DREPTULUI DE AUTOR. PENTRU ACEASTA PLANSA DIMENSIUNILE SCRISE AU PRIORITATE FATA DE CELE MASURABILE. ANTREPRENORUL GENERAL VA VERIFICA DIMENSIUNILE DIN PROIECT LA NIVELUL AMPLASAMENTULUI. ORICE NECONCORDANTA VA FI ADUSA LA CUNOSTINTA PROIECTANTULUI, PENTRU INSTRUCIUNI. ANTREPRENORUL GENERAL ESTE RESPONSABIL PENTRU CA SISTEMELE CONSTRUCTIVE PUSE IN OPERA SA RESPECTE IN INTEGRALITATEA LOR PERFORMANTELE SOLICITATE PRIN PROIECT SI SPECIFICATIILE TEHNICE CORESPUNZATOARE PRODUSULUI.					VERIFICATOR/	NUME	SEMNATURA	CERINTA	REFERAT / EXPERTIZA NR. / DATA
					EXPERT				
						VASILE RAZVAN CRASMARU			
						BIROU INDIVIDUAL DE ARHITECTURA			
						TEL. 0731105222			
					SPECIFICATIE	NUME	SEMNATURA	Scara	TITLU PROIECT
								1/100	LOCUINTA UNIFAMILIALA
					SEF PROIECT	arh.RAZVAN CRASMARU			CORP C2, PARTER STR. POENITEI 41
					PROIECTAT	arh.RAZVAN CRASMARU		Data	FAZA
								IAN 2024	D.T.A.C.
									PLANSĂ NR.
									A07