
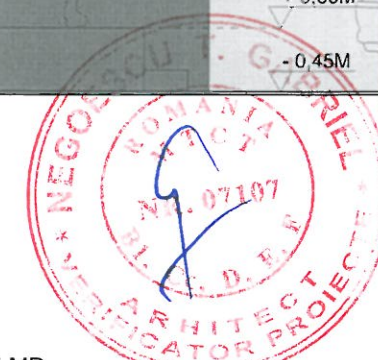
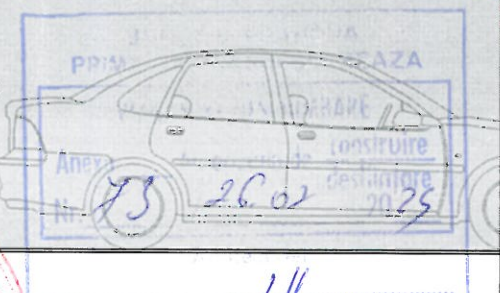
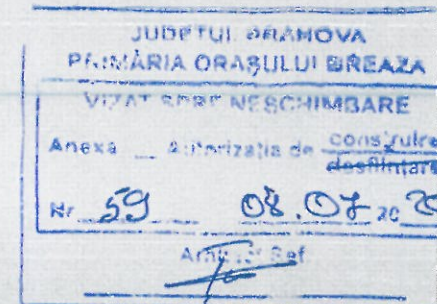


LEGENDA FINISAJE EXTERIOARE:

- 1 Tencuiala decorativa pentru exterior pe baza de rasini acrilice IR Couleurs Intonachino 1.8 Industriale, culoare alba, sau similar
- 2 Placare cu piatra naturala - ardezie, 5-10 cm latime, grosime variabila
- 3 Placare cu lambruri din lemn termotratat, tratat pentru exterior, culoare stejar
- 4 Glafuri exterioare din piatra naturala 20 mm grosime
- 5 Sistem pluvial din tabla prevopsita, in culoarea invelitorii
- 6 Invelitoare din tigla metalica Ruukki Hygge cu cu ranforsari, culoare gri inchis RR2H3 antracit sau similar
- 7 Tamplarie exterioara cu profil PVC, geam termopan, culoare gri inchis

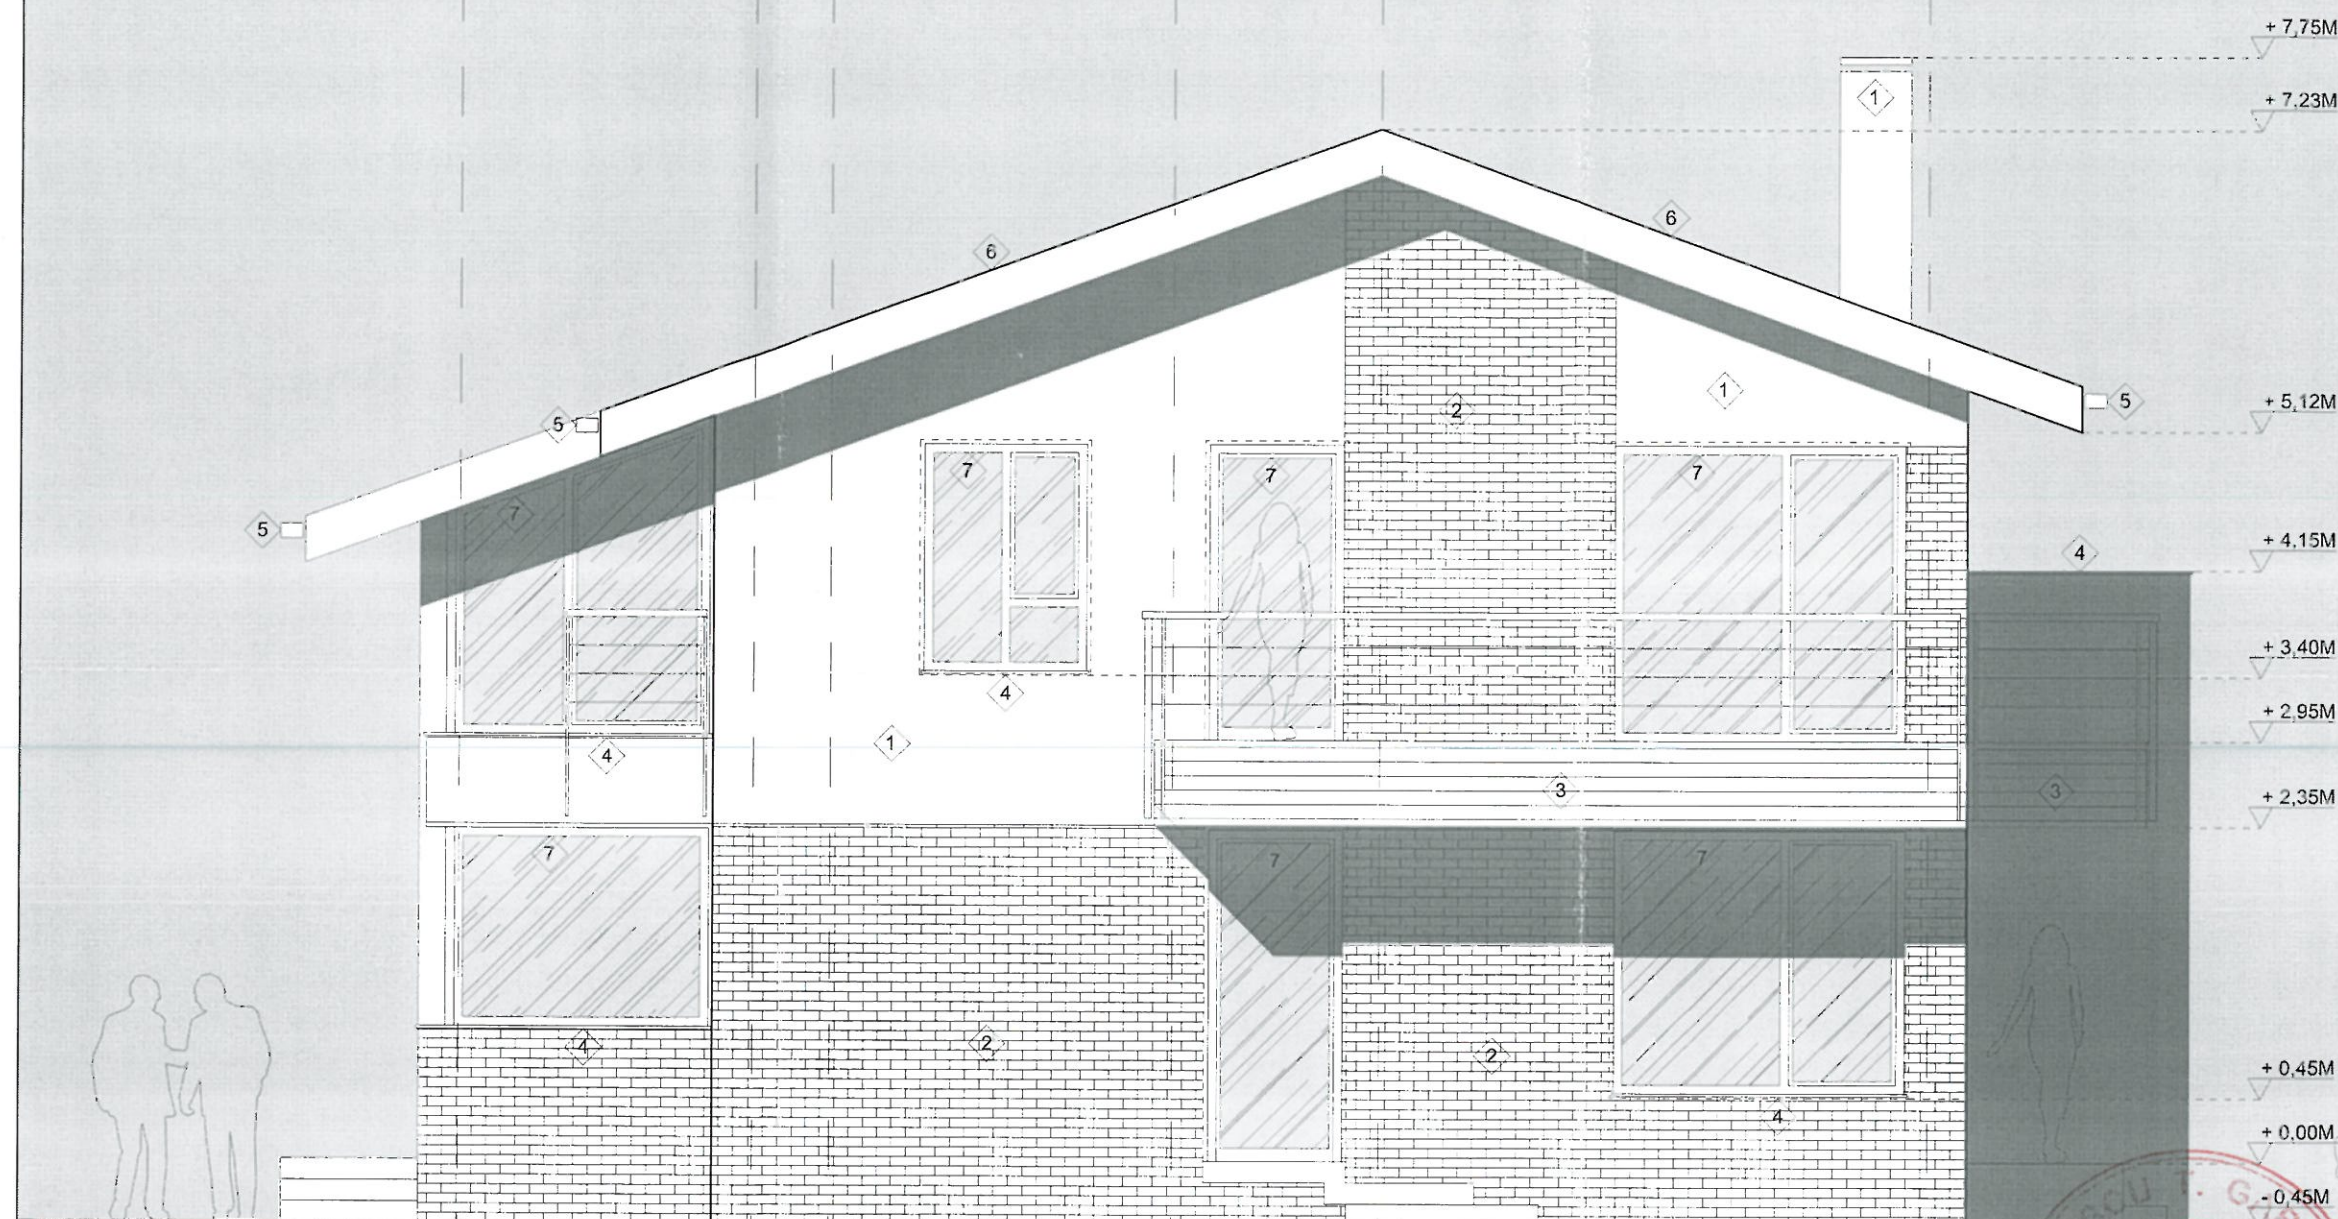

SUPRAFATA CONSTRUITA PARTER= 123.05 MP
 SUPRAFATA CONSTRUITA DESFASURATA = 259.45 MP*(nu include subsolul partial)
 SUPRAFATA CONSTRUITA DESFASURATA = 281.55 MP**(include subsolul partial)

CATEGORIA DE IMPORTANTA - "D" - CONSTRUCTIE DE IMPORTANTA REDUSA
 CLASA DE IMPORTANTA SPECIFICA - IV
 GRADUL DE REZISTENTA LA FOC - III

S.C. ARHITECTURA AEDS DESIGN S.R.L. STR. MINERVA, NR.7, PLOIESTI, PRAHOVA C.U.J. 330993189 / 24.04.2014 O.A.R. 6283 / 2011				Beneficiar:	Proiect nr.:
S.C. ARHITECTURA AEDS DESIGN S.R.L. STR. MINERVA, NR.7, PLOIESTI, PRAHOVA C.U.J. 330993189 / 24.04.2014 O.A.R. 6283 / 2011				BROTOIU ORLANDO VALENTIN	36 / 2019
SPECIFICATIE	NUME	SEMNATURA	Scara:	Proiect:	Faza:
SEF PROIECT	arh. STEFAN CRISTESCU		1:50	DESFIIINTARE LOCUINTA EXISTENTA C1 SI CONSTRUIRE LOCUINTA UNIFAMILIALA Sp+P+M, REFACERE IMPREJMUIRE ALEI PIETONALE SI AUTO SI ORGANIZARE DE SANTIER	D.T.A.C.
PROIECTAT	arh. STEFAN CRISTESCU		Data:	Amplasament:	Plansa nr.
DESENAT	arh. STEFAN CRISTESCU		ianuarie 2020	STR. LINISTEI NR.6, NR. CADASTRAL 24781, ORAS BREAZA, JUD. PRAHOVA	A4.02
				Titlu plansa:	ELEVATIE EST

Copierea sau reproducerea acestui document si distributia lui catre terti, inclusiv utilizarea sau comunicarea continutului catre terti, este interzisa fara acordul expres al Arhitectura Aedes Design SRL. Documentul va fi utilizat de Beneficiar / Consultant numai in scopul pentru care acesta a fost elaborat. Contravenientii sunt raspunzatori sa plateasca prejudiciile. Toate drepturile sunt rezervate.