



S.C. ARHITECTURA AEDES DESIGN S.R.L.  
STR. MINERVA NR.7, PLOIESTI, PRAHOVA  
C.U.I. 33093189 / 24.04.2014  
O.A.R. 6283 / 2011

Client:

BROTOIU ORLANDO VALENTIN

Proiect nr.

36 / 2019

Faza:

D.T.O.E.

Plansa nr.

A1.01

SPECIFICATIE

NUME

SEMNATURA

Scara:

1:200

Titlu proiect:

DESFIINTARE LOCUINTA EXISTENTA C1 SI CONSTRUIRE LOCUINTA UNIFAMILIALA Sp+P+M, REFACERE IMPREJMUIRE, ALEI PIETONALE SI AUTO SI ORGANIZARE DE SANTIER

Amplasament:

PLAN DE SITUATIE

ORGANIZARE DE SANTIER

SEF PROIECT

arh. STEFAN CRISTESCU

PROIECTAT

arh. STEFAN CRISTESCU

Data:


ianuarie

2020

DESENAT

arh. STEFAN CRISTESCU

405800

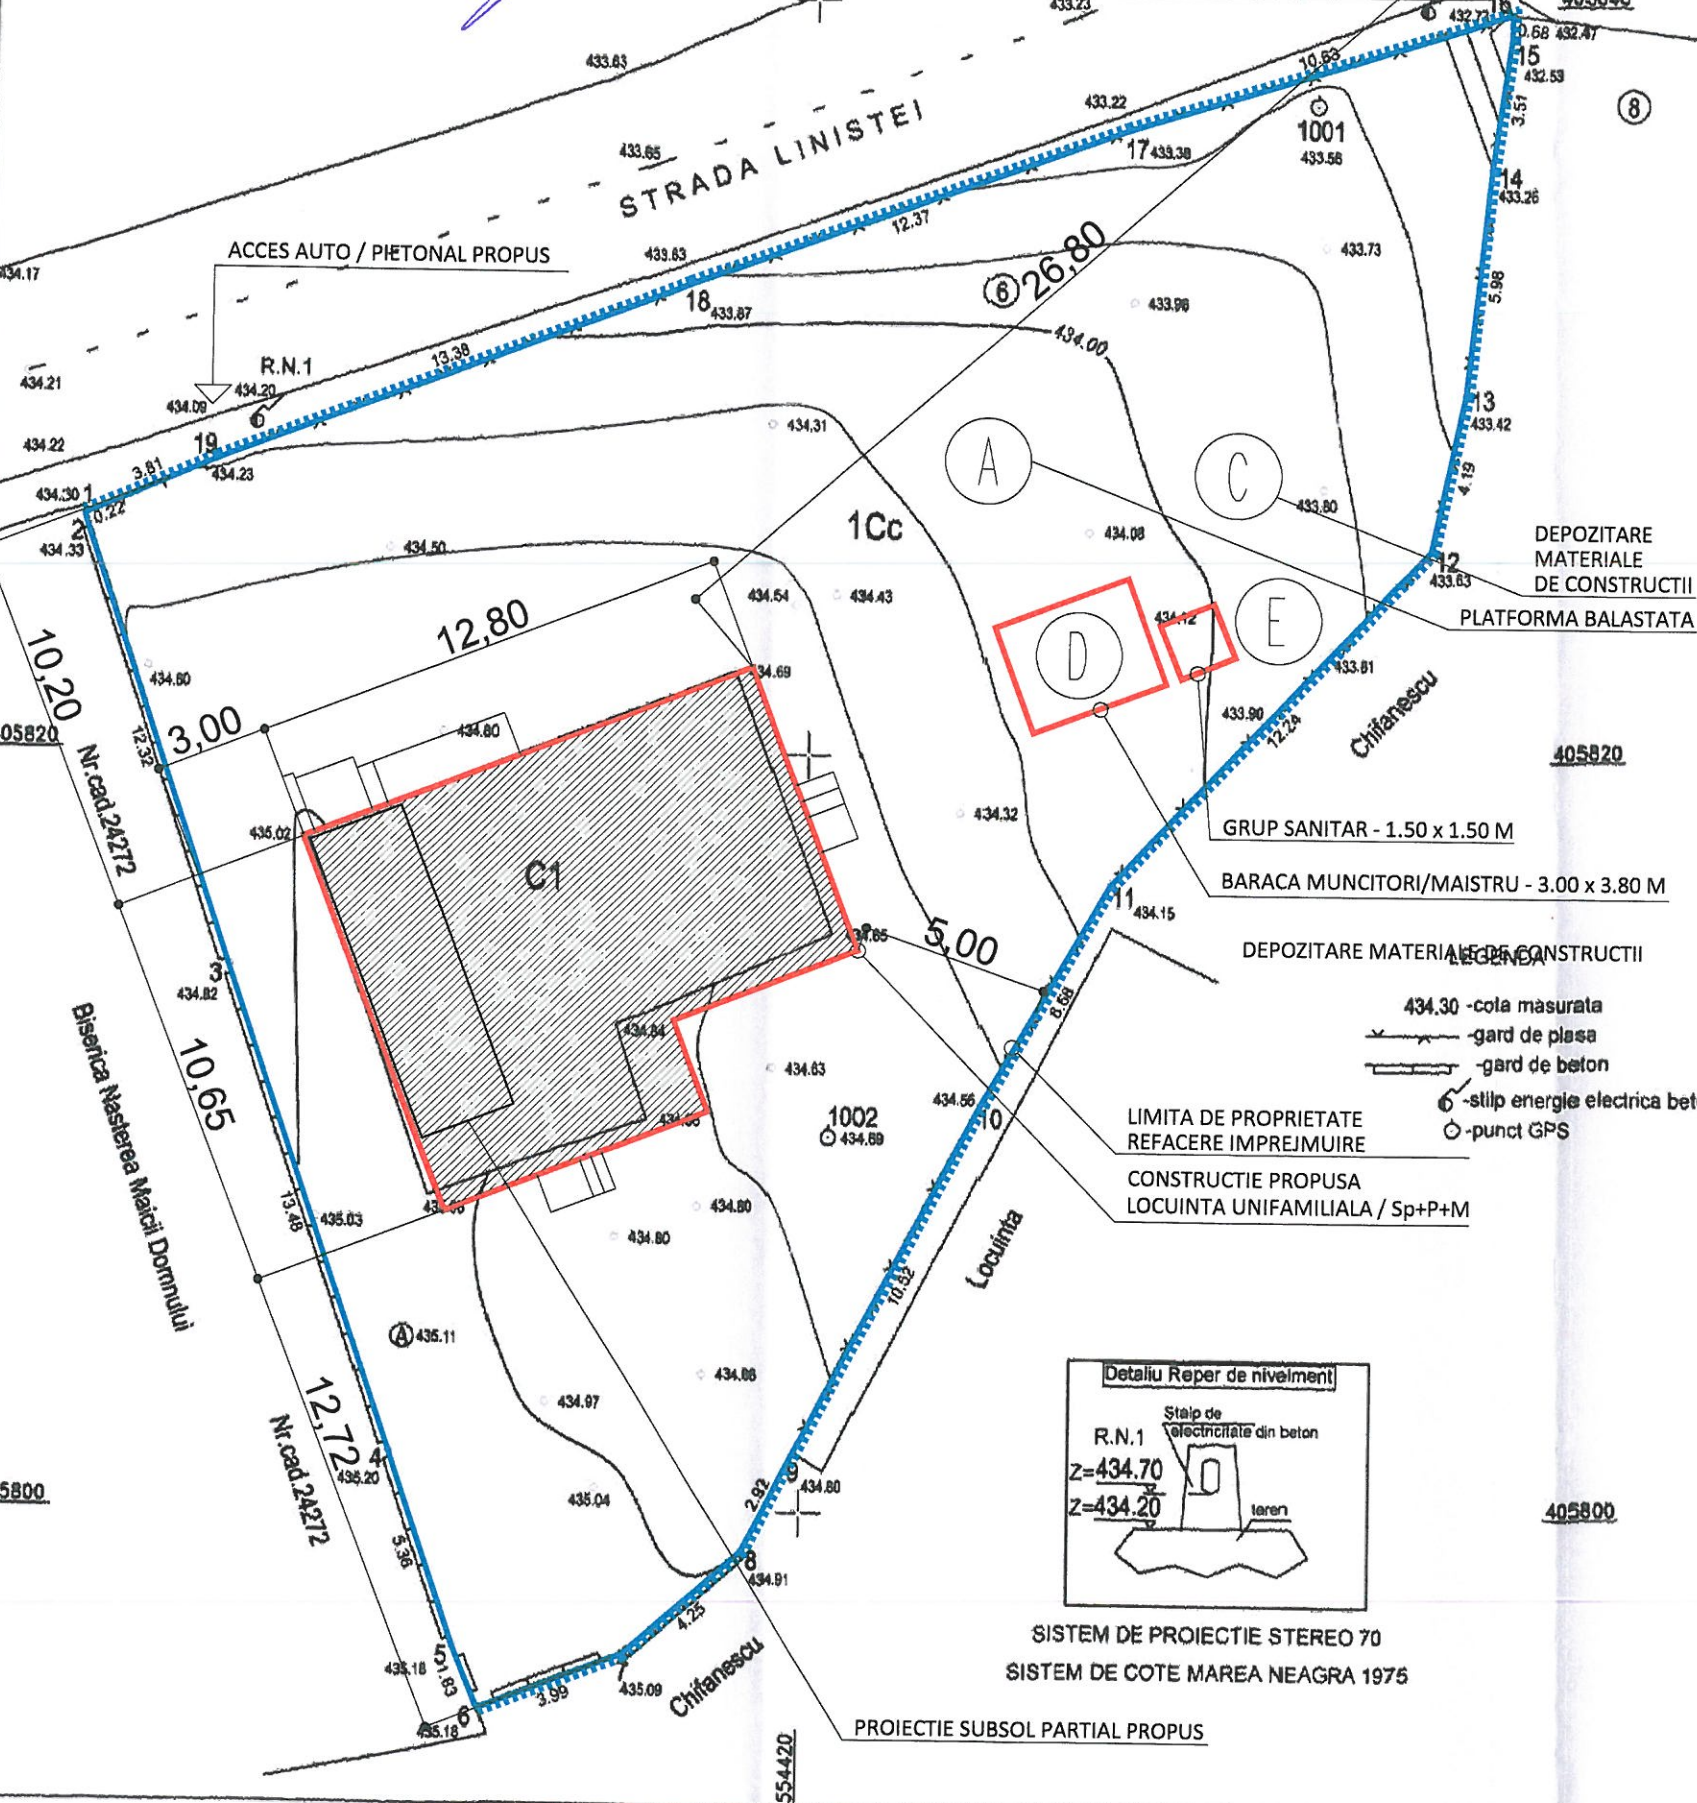

JUDETUL PRAHOVA  
PRIMĂRIA ORAȘULUI BREAZA  
VIZAT SPRE NESCIMBARE  
Anexa \_\_\_\_\_ Autorizația de construire  
Nr. 53 08.07.2020  
Arh. Sef.

SUPORT TOPOGRAFIC

Sc 1:200

JUDETUL: PRAHOVA

UNITATEA ADMINISTRATIV-TERITORIALA: BREAZA

Oras Breaza, Pct. "Podu Vadului", strada Linistei, nr.6  
Taria 33; Parcela : din1223; jud. Prahova.

PROPRIETAR: 1. BROTOIU ORLANDO VALENTIN

SUPRAFATA DIN ACTE 853mp

SUPRAFATA MASURATA 853mp

NR. CADASTRAL 24781

NR. CARTE FUNCIARA 24781

FUNCIUNE PROPUSA:

REGIM DE INALTIME:

SUPRAFATA CONSTRUITA PROPUSA:

SUPRAFATA CONSTRUITA DESFASURATA PROPUSA:

SUPRAFATA CONSTRUITA DESFASURATA PROPUSA:

INDICI URBANISTICI

P.O.T. PROPUS: 14.42 % (max. admis 35.00%)

C.U.T. PROPUS 0.30 (max. admis 1.2)

LEGENDA

- CONSTRUCTIE PROPUSA Sp+P+M (LOCUINTA UNIFAMILIALA)
- LIMITA DE PROPRIETATE
- IMPREJMUIRE PROPUSA SPRE REFACERE

LEGENDA ORGANIZARE SANTIER

- A - PLATFORMA BALASTATA
- B - IMPREJMUIRE CU PANOURI METALICE (nu este cazul, terenul este imprejmuit)
- C - DEPOZITARE MATERIALE DE CONSTRUCTII
- D - BARACA MUNCITORI / MAISTRU 3.00 x 3.80 M
- E - GRUP SANITAR 1.50 x 1.50 M

Prezentul document receptionat  
este valabil insofit de procesul verbal  
de receptie nr. 5620  
data 23.12.2019

Unchi de la casa si Publicitate Imobiliara Prahova  
IONESCU DENIS VALENTINA  
CONSILIER GR. I

Vizat O.C.P. Prahova  
Conf. L.50/1991 republicata

IONESCU T. GABRIEL  
ROMANIA  
PROIECTOR PROIECT

OBIECT: SUPORT TOPOGRAFIC

IN SCOPUL : DESFIINTARE LOCUINTA C1; CONSTRUIRE LOCUINTA UNIFAMILIALA Sp+P+M; REFACERE IMPREJMUIRE; ALEI PIETONALE SI AUTO; ORGANIZARE DE SANTIER.

Ing. VISCOR  
CERTIFICAT DE AUTORIZARE  
DE  
AUTORIZARE  
SANTA PH M 173  
Categorie  
S/C

Confirm executarea masuratorilor teren, corectitudine in tocmiri documentelor cadastrale si corespondenta acestora cu realitatea din teren

Sc.1:200  
12.2019

PROPRIETAR: 1. BROTOIU ORLANDO VALENTIN