
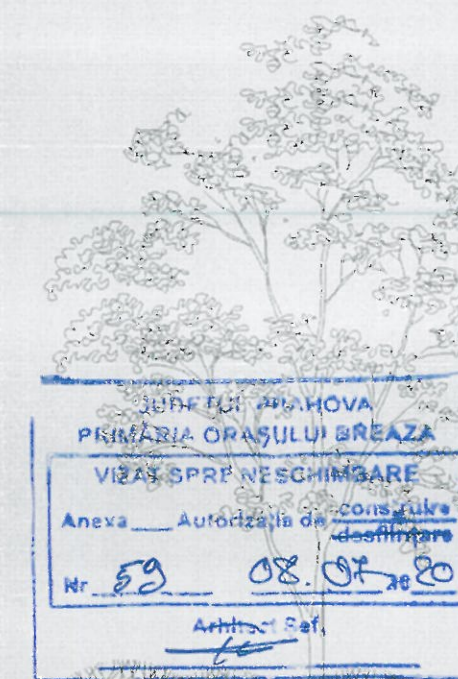


# LEGENDA FINISAJE EXTERIOARE:

- 1 Tencuiala decorativa pentru exterior pe baza de rasini acrilice IR Couleurs Intonachino 1.8 Industriale, culoare alba, sau similar
- 2 Placare cu piatra naturala - ardezie, 5-10 cm latime, grosime variabila
- 3 Placare cu lambriu din lemn termotratat, tratat pentru exterior, culoare stejar
- 4 Glafuri exterioare din piatra naturala 20 mm grosime
- 5 Sistem pluvial din tabla prevopsita, in culoarea inveltoarii
- 6 Invelitoare din tigla metalica Ruukki Hygge cu cu ranforsari, culoare gri inchis RR2H3 antracit sau similar
- 7 Tamplarie exterioara cu profil PVC, geam termopan, culoare gri inchis

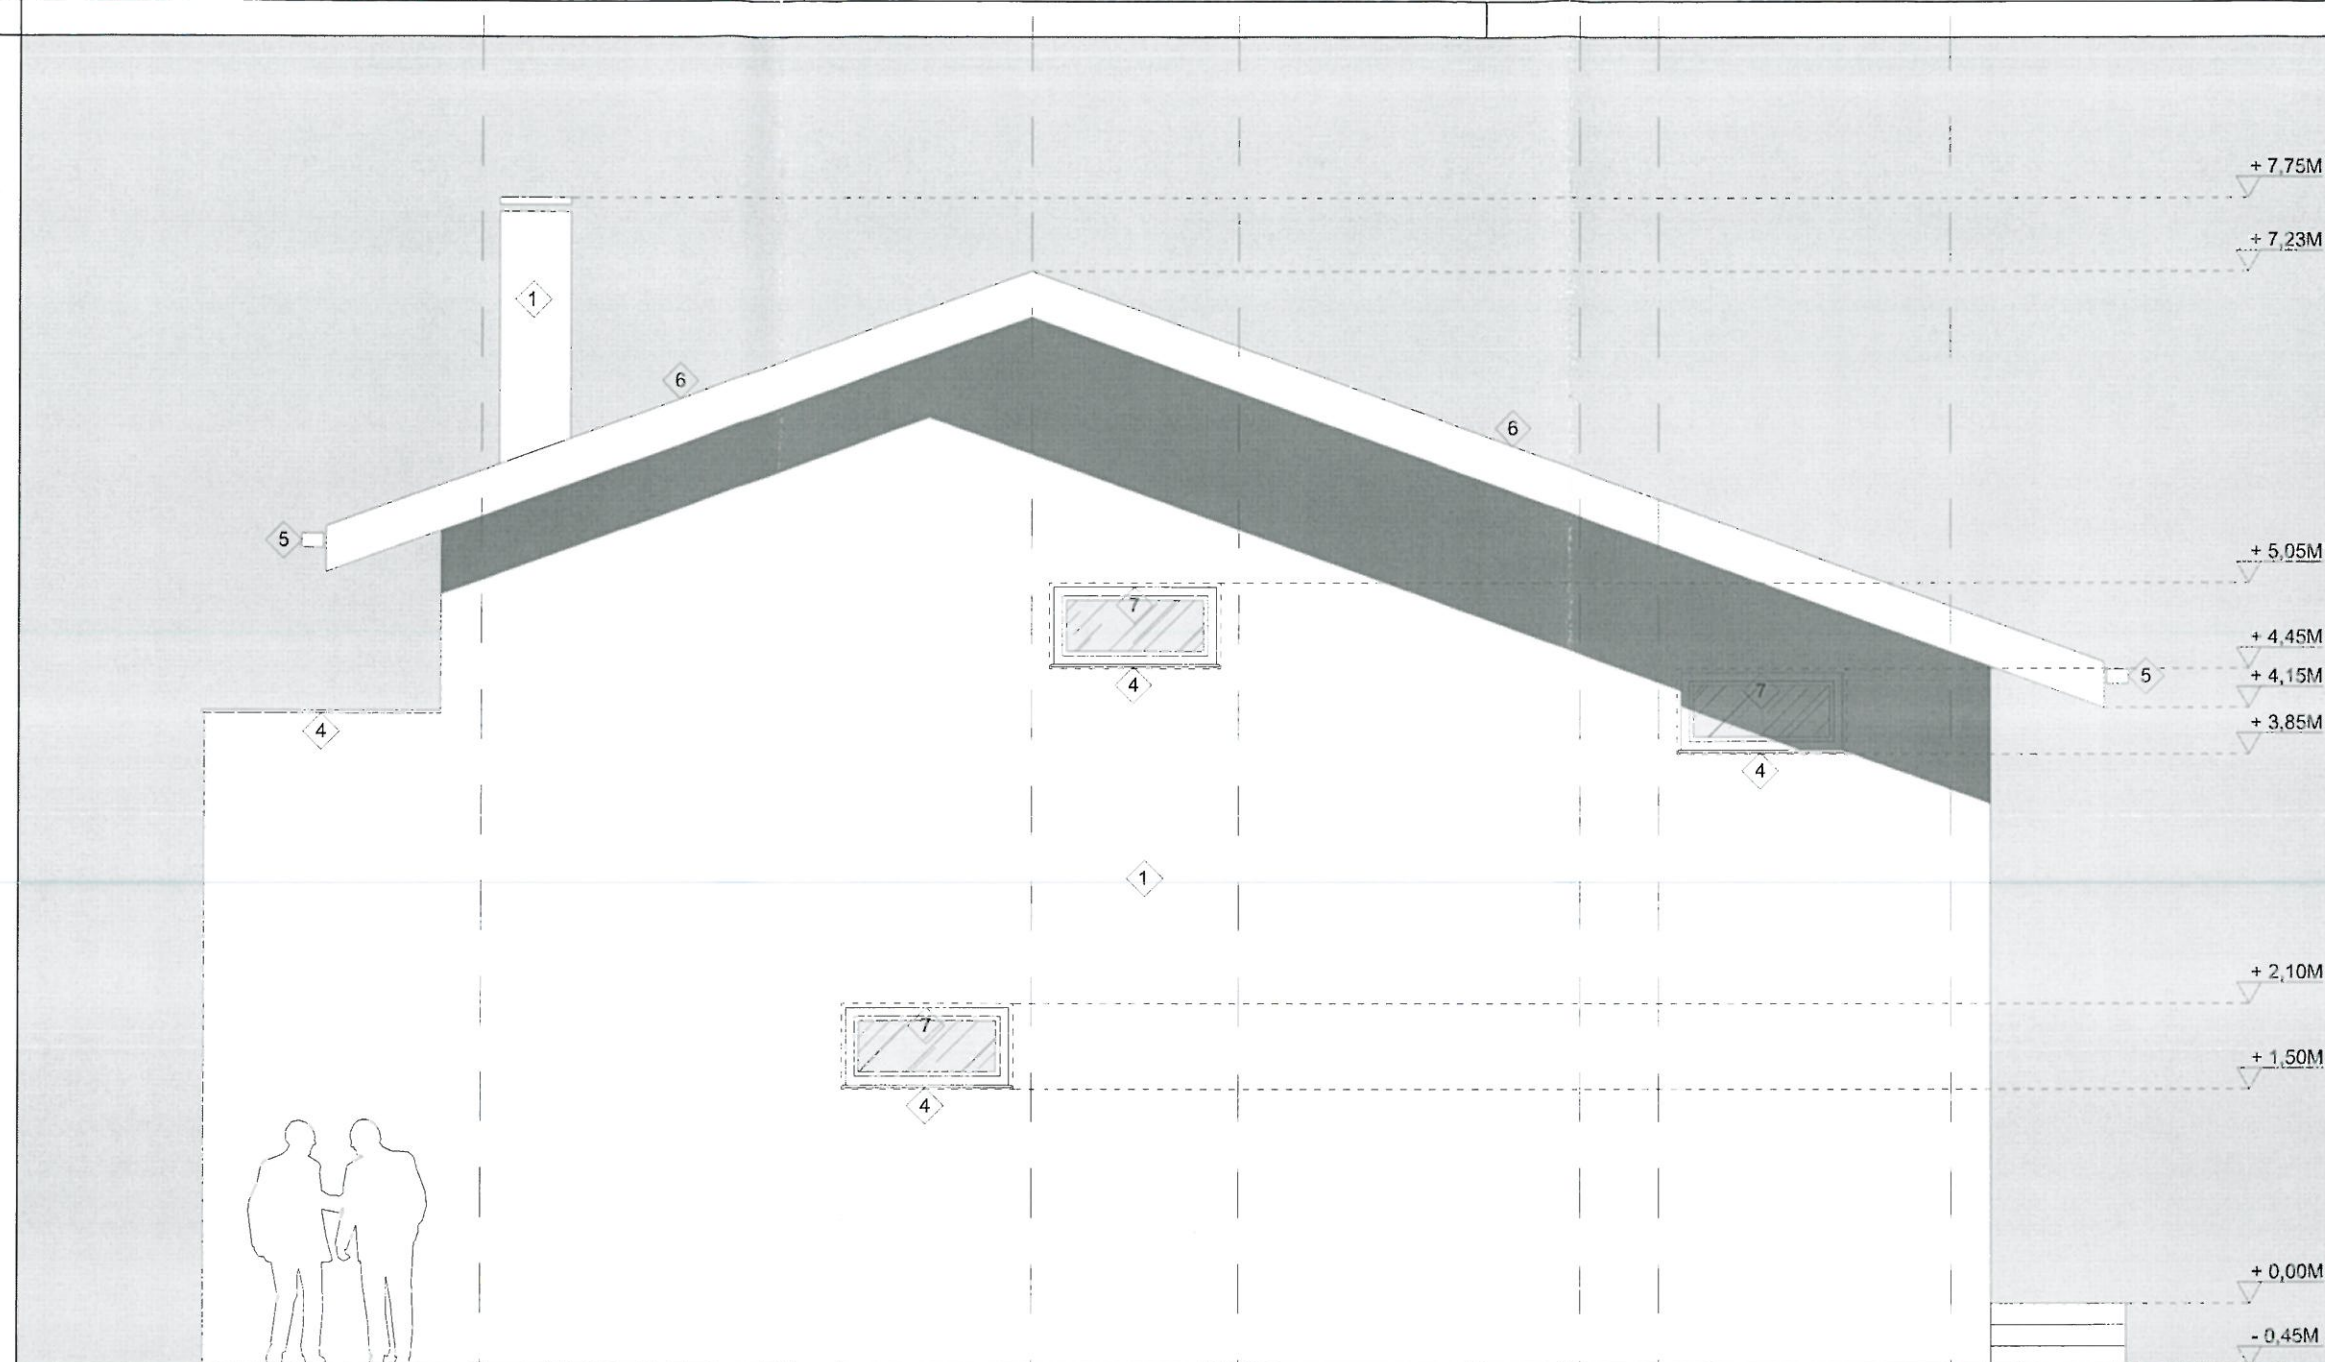

SUPRAFATA CONSTRUITA PATER= 123.05 MP  
 SUPRAFATA CONSTRUITA DESFASURATA = 259.45 MP\*(nu include subsolul partial)  
 SUPRAFATA CONSTRUITA DESFASURATA = 281.55 MP\*(include subsolul partial)

CATEGORIA DE IMPORTANTA - "D" CONSTRUCTIE DE IMPORTANTA REDUSA  
 CLASA DE IMPORTANTA SPECIFICA - IV  
 GRADUL DE REZISTENTA LA FOC - III

S.C. ARHITECTURA AEDES DESIGN S.R.L. STR. MINERVA, NR. 7, PLOIESTI, PRAHOVA C.U.I. 33093189 / 24.04.2014 O.A.R. 6283 / 2011			Beneficiar:	Proiect nr.:
			BROTOIU ORLANDO VALENTIN	36 / 2019
SPECIFICATIE	NUME	SEMNTATURA	Scara:	Proiect:
SEF PROIECT	arh. ȘTEFAN CRISTESCU		1:50	DEȘFIINTARE LOCUINTA EXISTENTA C1 SI CONSTRUIRE LOCUINTA UNIFAMILIALA Sp+P+M, REFACERE IMPREJMUIRE ALEI PIETONALE SI AUTO SI ORGANIZARE DE SANTIER
PROIECTAT	arh. ȘTEFAN CRISTESCU		Data:	Amplasament:
DESENAT	arh. ȘTEFAN CRISTESCU		ianuarie 2020	STR. LINISTEI NR.6, NR. CADASTRAL 24781, ORAS BREAHA, JUD. PRAHOVA
			Titlu plansa:	Faza:
			ELEVATIE VEST	D.T.A.C.
				Plansa nr.
				A4.04

Copierea sau reproducerea acestui document si distributia lui catre terti, inclusiv utilizarea sau comunicarea continutului catre terti, este interzisa fara acordul expres al Arhitectura Aedes Design SRL. Documentul va fi utilizat de Beneficiar / Consultant numai in scopul pentru care acesta a fost elaborat. Contravenientii sunt raspunzatori sa plateasca prejudiciile. Toate drepturile sunt rezervate.