




SCARA 1:200

Numărul cadastral al corpului de proprietate: 31405

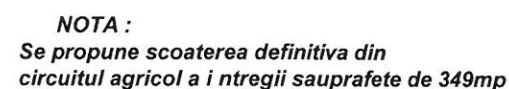

Parter - Sc.=115.00 mp
Etaj - Sc.=115.00 mp
Categoria de importanta : D
Clasa de importanta IV
Grad de rezistenta la foc: IV
 $COTA \pm 0.00 = 588.50$

Propunere imprejmuire latuara stradala 10-14-40 lungime 23.20m
 , soclu beton , stapi metalici si panouri din fier

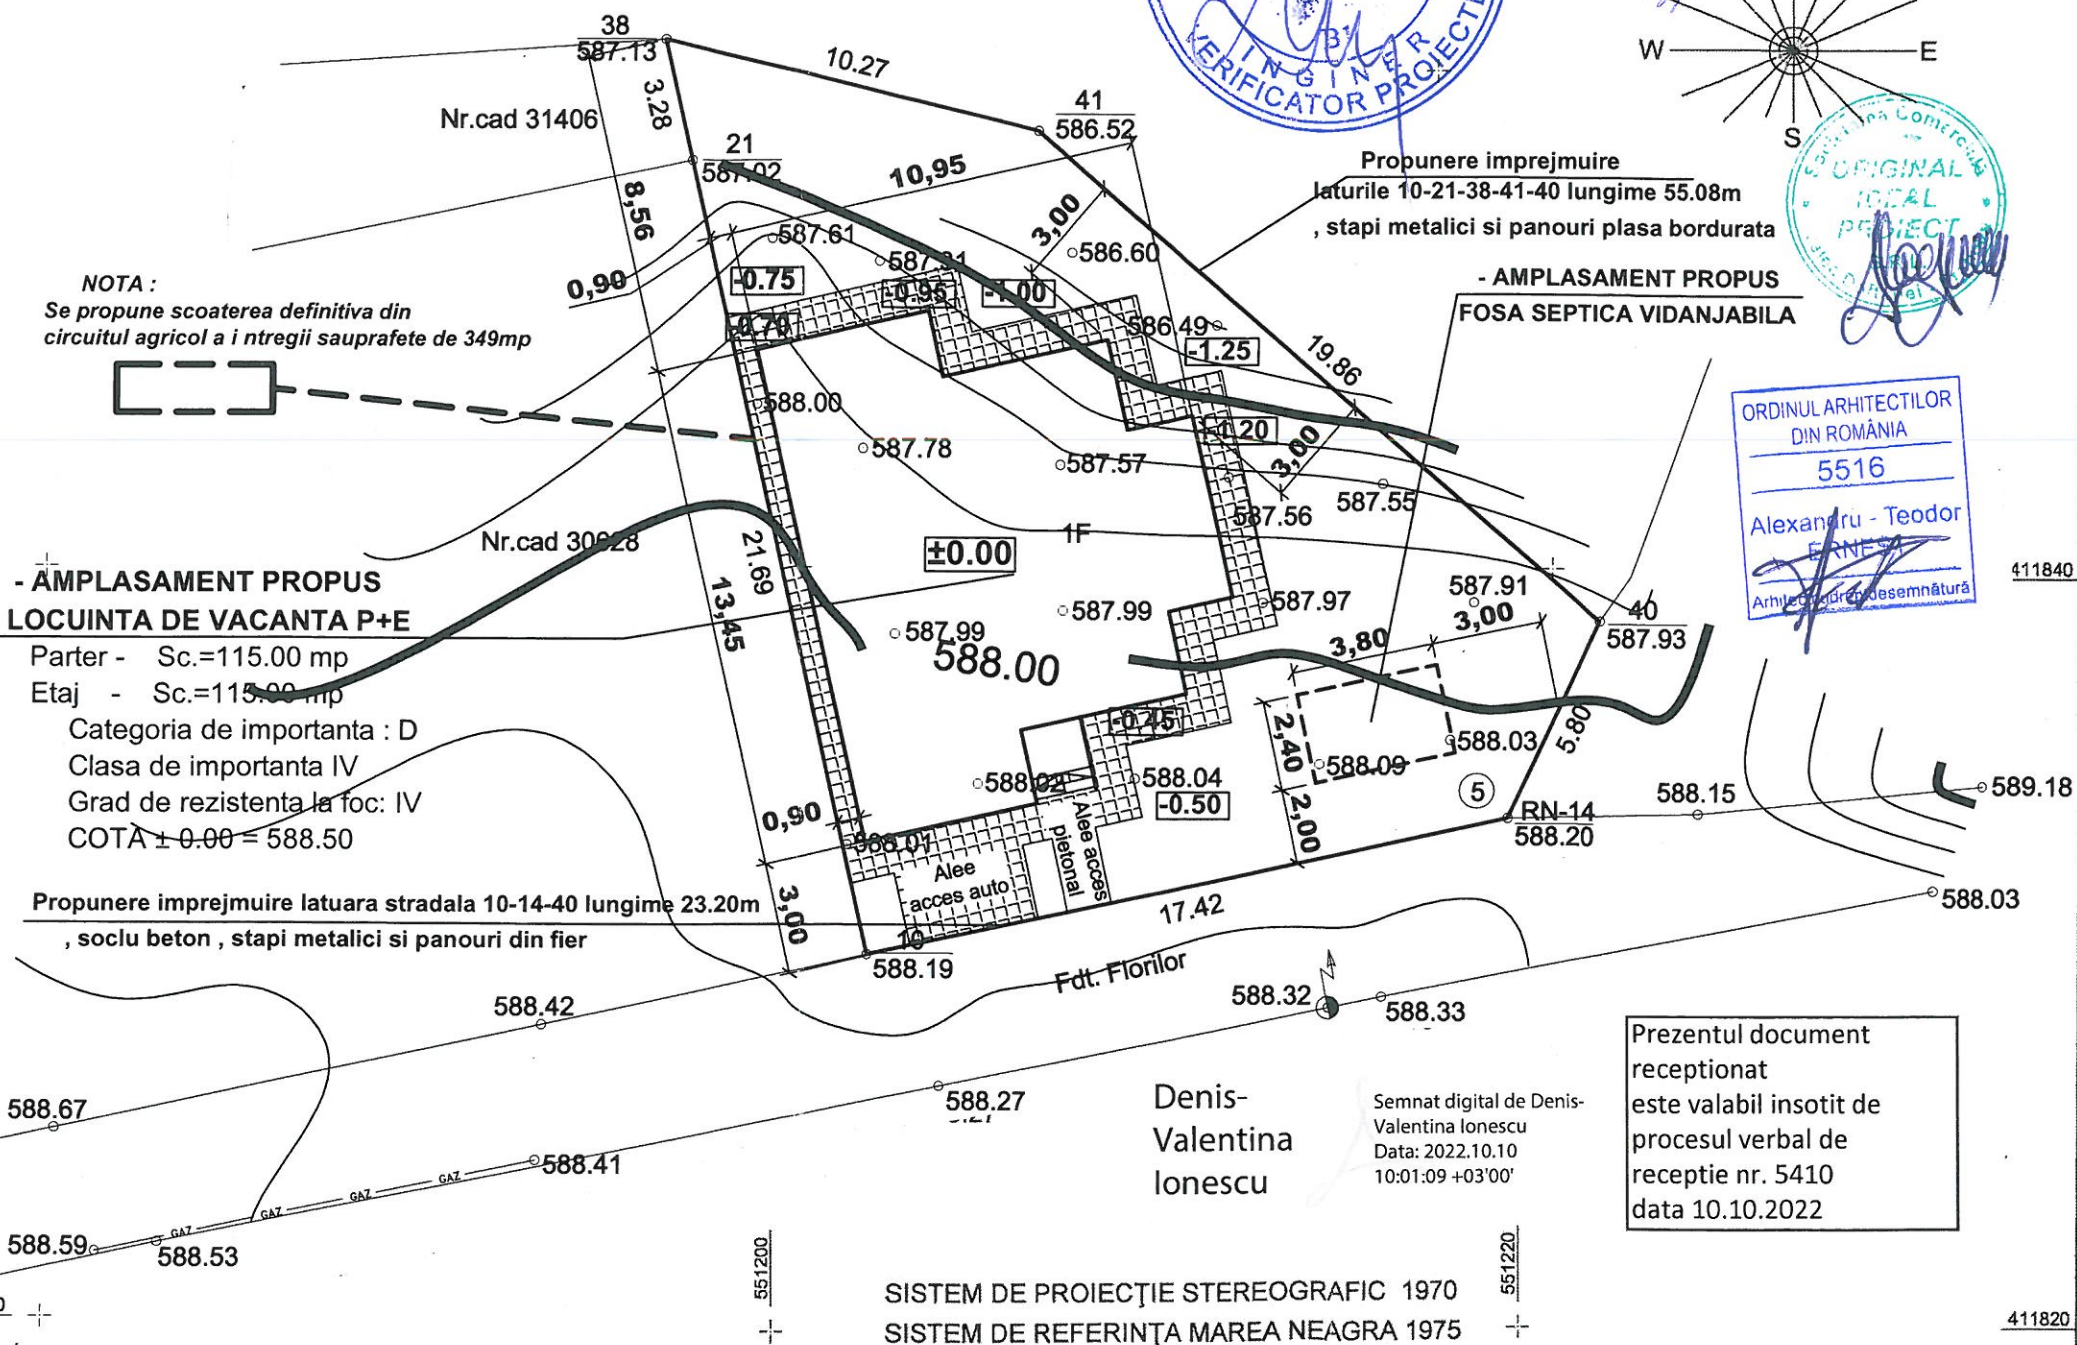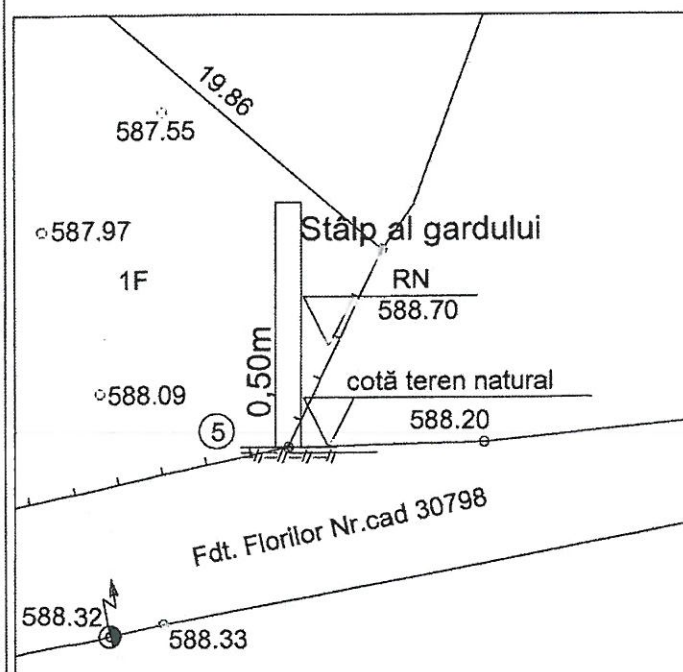

Prezentul document
receptionat
este valabil insotit de
procesul verbal de
receptie nr. 5410
data 10.10.2022

Executant ,
S.C. TAO CAD INVEST S.R.L.
Autorizatia RO-B-J, nr. 1985, Clasa III
ing. Nedelcu Elena - Gabriela
Aut. Seria Nedelcu Elena - Gabriela
O = TAO CAD INVEST SRL
Semnatura si stampila
Data: septembrie 2022

SUPORT TOPOGRAFIC IN VEDEREA OBȚINERII AUTORIZAȚIEI DE CONSTRUIRE:
CONSTRUIRE LOCUINȚĂ UNIFAMILIALĂ, AMENAJARE SPAȚII PARCARE,
SISTEMATIZARE, ÎMPREJMUIRE TEREN, ORGANIZARE DE ȘSANTIER,
BRANȘSAMENT LA REȚELE EDILITARE

Scara
1/200

Beneficiar: GHIORGHIU ȘTEFAN-DANIEL