


AMPLASAMENT

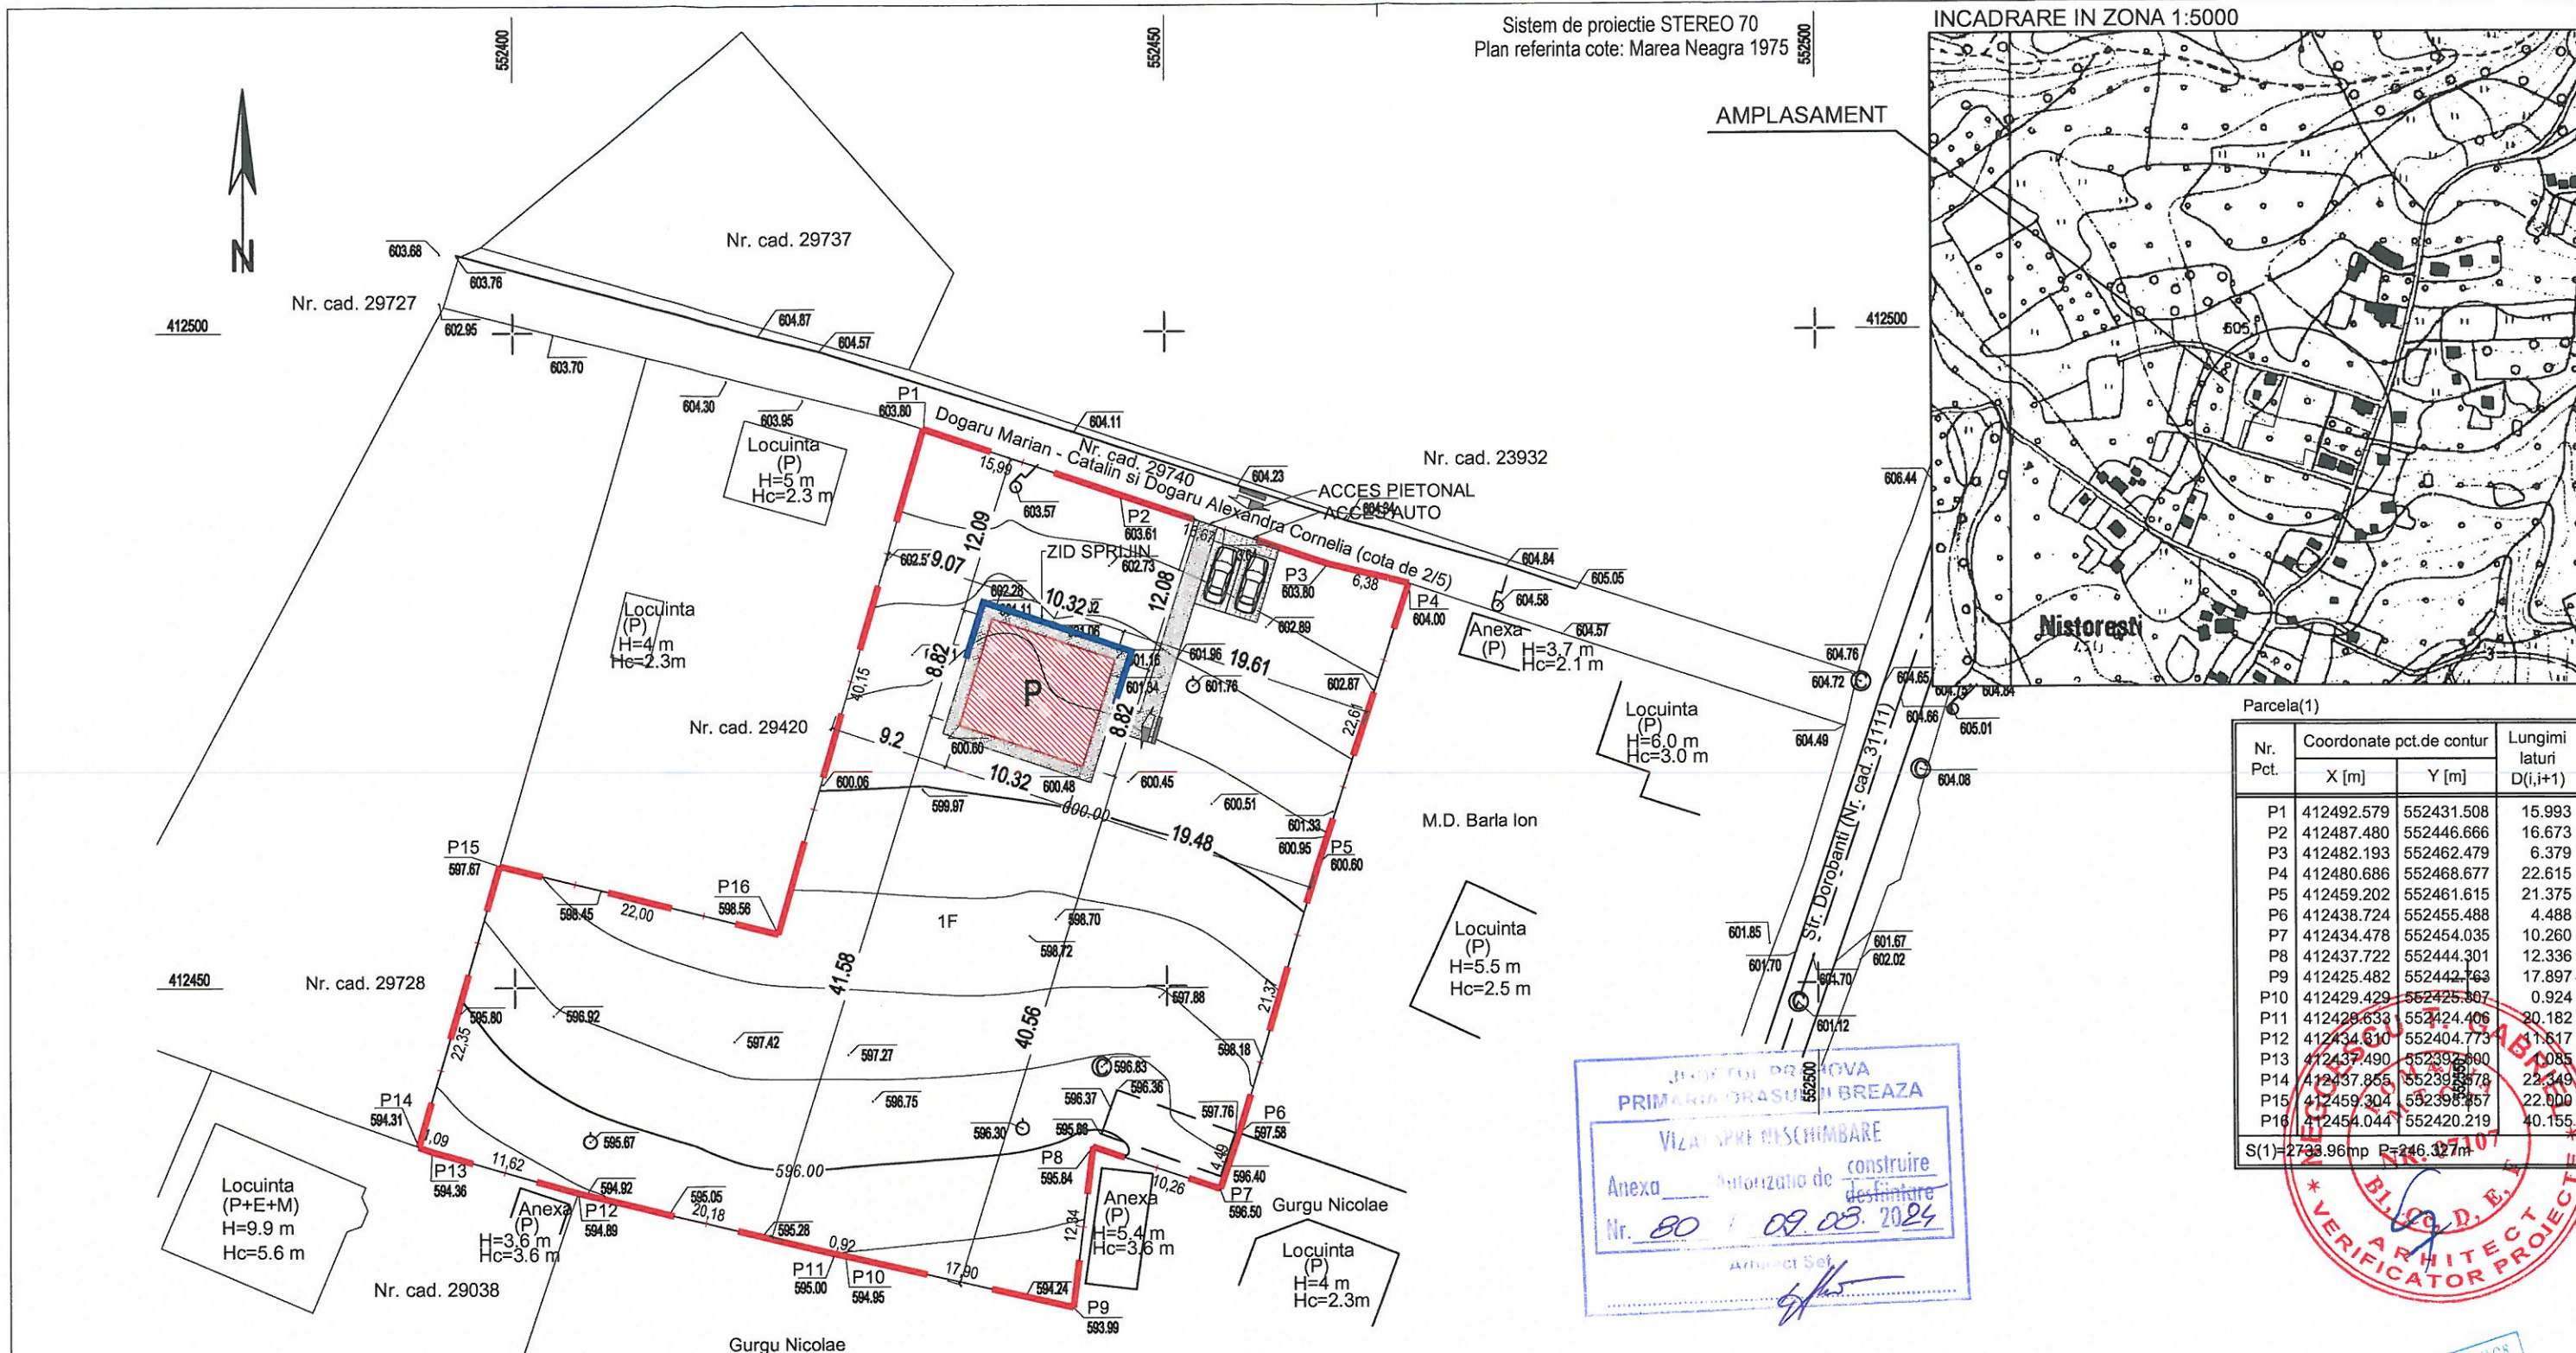

Parcela(1)

Nr. Pct.	Coordonate pct.de contur		Lungimi laturi D(i,i+1)
	X [m]	Y [m]	
P1	412492.579	552431.508	15.993
P2	412487.480	552446.666	16.673
P3	412482.193	552462.479	6.379
P4	412480.686	552468.677	22.615
P5	412459.202	552461.615	21.375
P6	412438.724	552455.488	4.488
P7	412434.478	552454.035	10.260
P8	412437.722	552444.301	12.336
P9	412425.482	552442.763	17.897
P10	412429.429	552425.367	0.924
P11	412428.633	552424.406	20.182
P12	412434.610	552404.773	11.617
P13	412437.490	552392.690	1.085
P14	412437.855	552393.378	22.349
P15	412459.304	552398.357	22.000
P16	412454.044	552420.219	40.155

S(1)=2733.96mp P=246.327m

VERIFICATOR PROIECT

INDICATORI URBANISTICI		
SUPRAFATA TEREN	2733.96	MP
SUPRAFATA CONSTRUITA	0	MP
EXISTENTA		
SUPRAFATA CONSTRUITA	0.00	MP
DESFASURATA EXISTENTA		
SUPRAFATA CONSTRUITA	91	MP
PROPUSA		
SUPRAFATA CONSTRUITA	91	MP
DESFASURATA PROPUSA		
INALTIME MAXIMA EXISTENT	0.00	M
INALTIME MAXIMA PROPU	7.00	M
P.O.T. EXISTENT	0.00	%
P.O.T. PROPU	3.33	%
C.U.T. EXISTENT	0.00	
C.U.T. PROPU	0.03	

LEGENDA SIMBOLURI GENERALE		
	LIMITA DE PROPRIETATE	
	MARCARIA ACCESELOR	
	CONSTRUCTIE	

NOTE GENERALE:

- Constructorul este obligat sa verifice toate dimensiunile pe santier, inainte de procurarea materialelor si inceperea executiei, pentru toate categoriile de lucrari.
- Constructorul se obliga sa anunte arhitectul daca apar neclaritati pe santier sau daca dimensiunile si/sau detaliile lipsesc din desene inainte de inceperea lucrarilor la santier.
- Toate desenele in original, specificatiile si drepturile de autor sunt proprietatea S.C. ONDNA STUDIO S.R.L.
- Nu se va multiplica documentatia in vederea folosirii pentru alta lucrare.
- Toate dimensiunile vor fi verificate pe santier inainte de inceperea oricarei lucrari sau desene. Orice discrepanta aparuta in aceste desene trebuie raportata acestui birou inainte de inceperea oricarei lucrari.
- Cotele indicate in desen vor fi preferate cotelor masurate pe desen.
- * BENEFICIARUL NU VA INCEPE LUCRARILE DECAT DUPA OBTINEREA TUTUROR ACORDURILOR SI AVIZELOR NECESARE PREVAZUTE DE LEGISLATIA IN VIGOARE.

CATEGORIE DE IMPORTANTA		D	CLASA DE IMPORTANTA		III
Verificator / expert :			Referat / Expertiza data:		
Proiectant general:		Adresa: str. Scolii, nr. 47, Comarnic, Prahova			
ONDNA studio		Tel: +4-0720 559 586 c.u.i. 39046020			
Beneficiar:		Beneficiar: DOGARU MARIAN CATALIN, DOGARU ALEXANDRA CORNELIA		Titlu proiect: CONSTRUIRE LOCUINTA PARTER - INTRARE IN LEGALITATE; CONSTRUIRE MANSARDA, IMPREJMUIRE ZID DE SPRIJIN	
				Adresa: Oras Breaza, Str. Dorobanti, nr.41, jud. Prahova	
Sef proiect		Arh. Ovidiu NASULEA	Scara: 1:500		Titlu plansa: PLAN DE SITUATIE
Proiectat		Arh. Ovidiu NASULEA	Data: 07.2021		Faza: D.T.A.C.
Desenat		Arh. Ovidiu NASULEA			Plansa nr. A-01