

JUDETUL PRAHOVA  
PRIMARIA ORASULUI BREAZA  
VIZAT SPRE NESCHIMBARE  
Anexa Autorizatia de construire  
Nr. 81 / 13.08.2025  
Arhitect Sef




s.c ARCHITECT AT  
WORK STUDIO s.r.l  
STR. HORIA MACELARIU, NR.6  
SECTOR 1, BUCURESTI

beneficiar  
STAR BACKBONE  
SRL prin reprezentant  
Negrescu Cosmin  
Alexandru

proiect  
Complex Cabanute  
din Lemn, utilitati si  
imprejmuire

adresa  
Oras Breaza,  
Loc. Podu Vadului,  
str. Micsunelelor,  
T-24, F 2235  
Judetul Prahova

ORDINUL ARHITECTILOR  
DIN ROMANIA  
6979  
Mihai - Aurel  
NEAGU

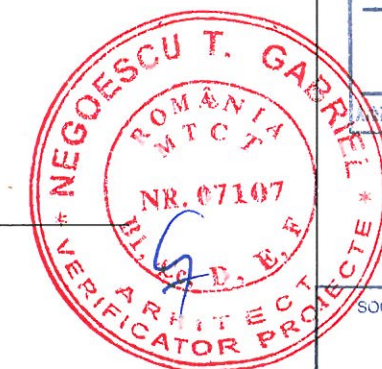


SOCIETATEA COMERCIALA  
AWSTUDIO  
ARCHITECT AT WORK STUDIO  
S.R.L. 01

desen  
FATADA F1  
CORP A

ADMINISTRATOR arh. Mihai Neagu  
PROIECTAT arh. Bogdan Stefan  
arh. Mihai Gabriel Văile

faza  
D.T.A.C.

scara  
1 : 50  
proiect nr.  
260/06/24  
plansa  
A06

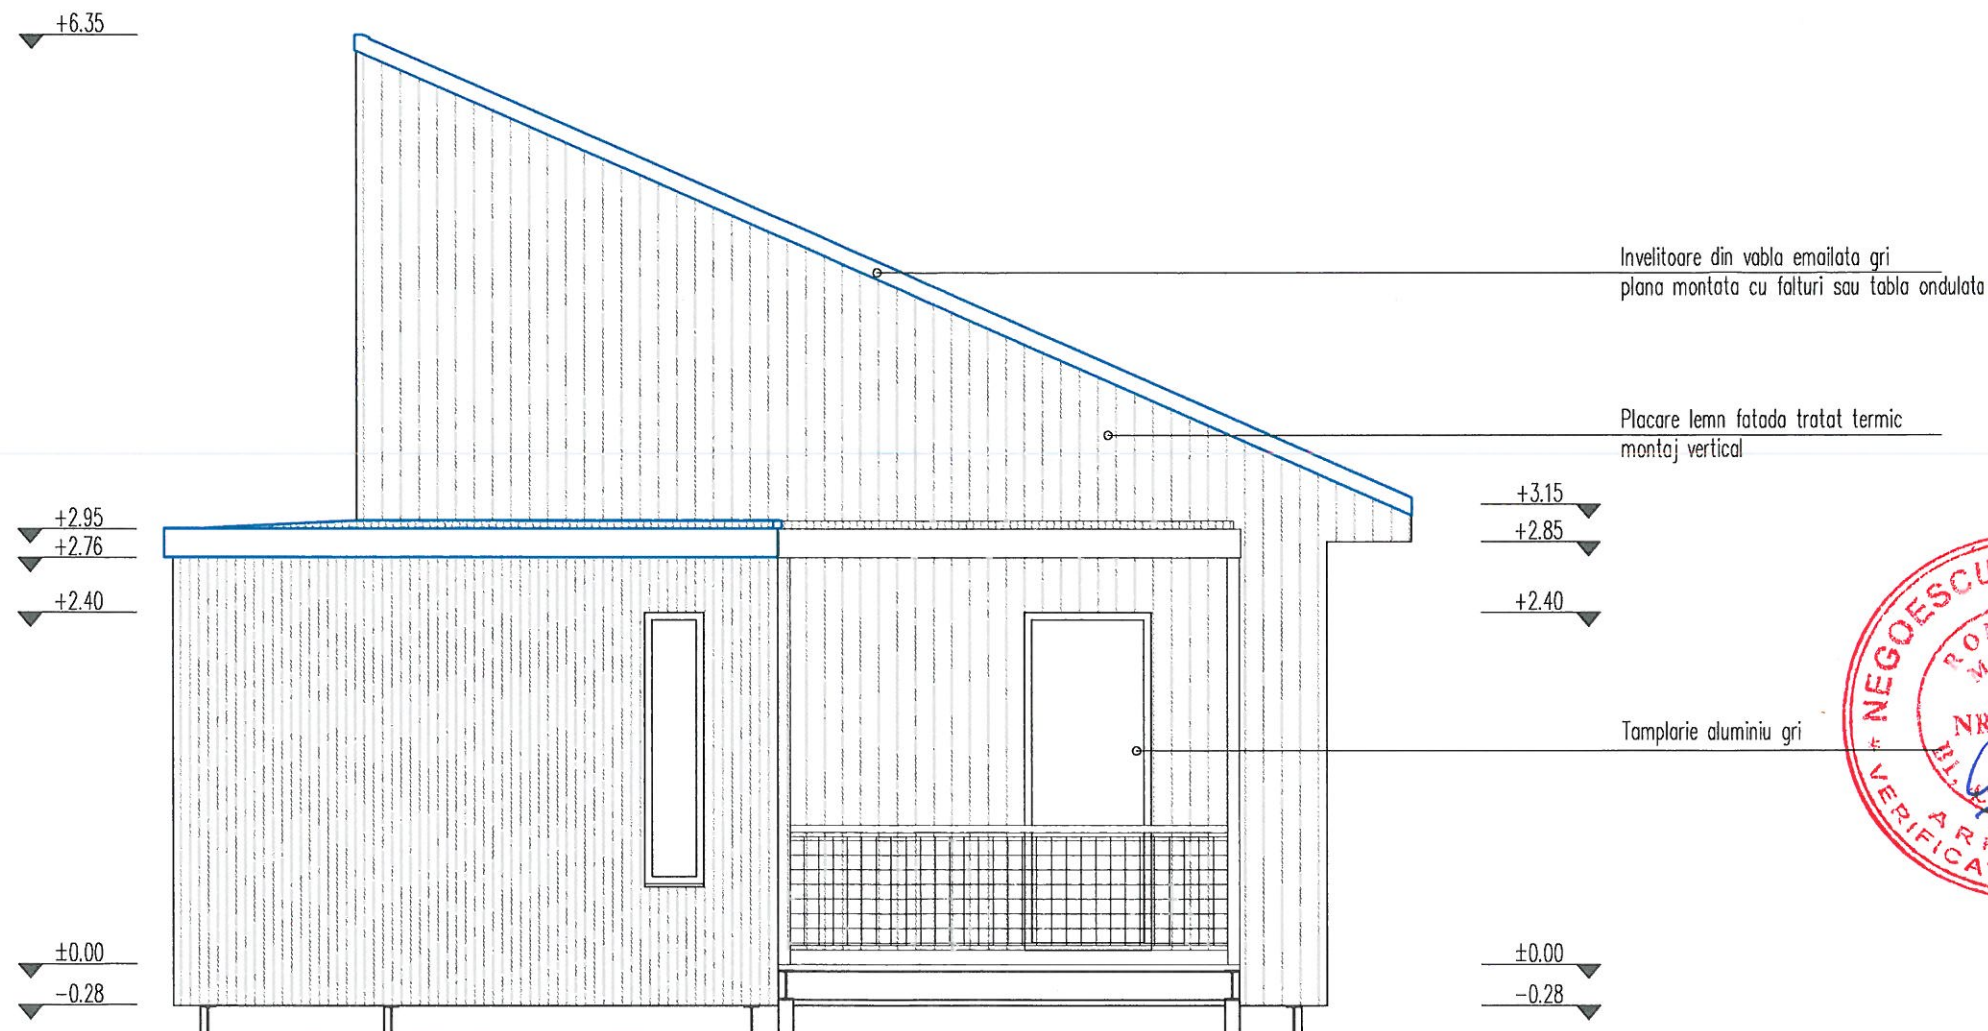

FATADA F1 sc. 1:50