



JUDETUL PRAHOVA
PRIMARIA ORASULUI BREAZA
VIZAT SPRE NESCHIMBARE
Anexa Autorizatia de construire
Nr. 81 / 13.08.2025
Arhitect Șef

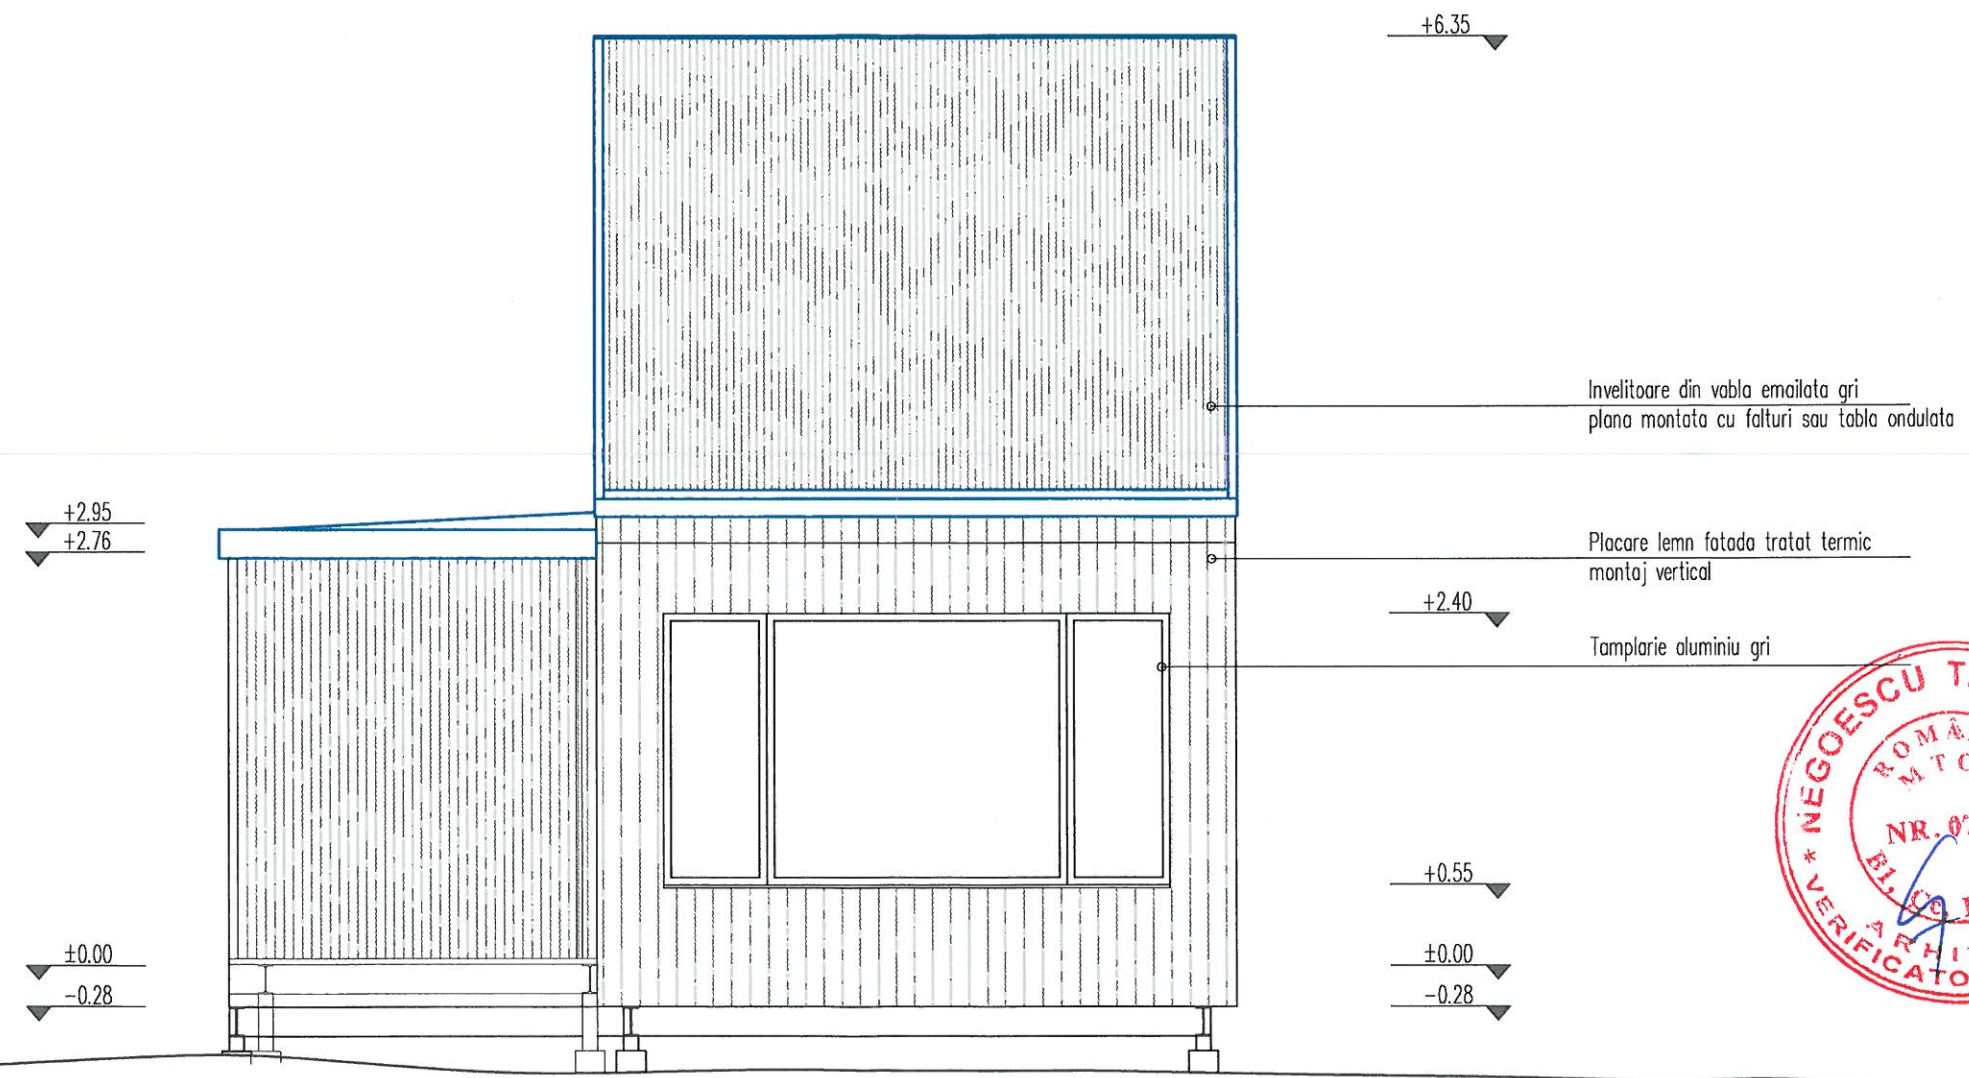

FATADA F2 sc. 1:50

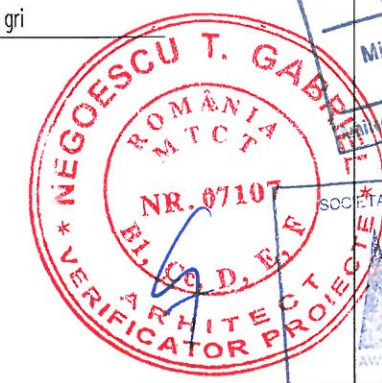

s.c ARCHITECT AT
WORK STUDIO s.r.l
STR. HORIA MACELARIU, NR.6
SECTOR 1, BUCURESTI

beneficiar
STAR BACKBONE
SRL prin reprezentant
Negrescu Cosmin
Alexandru

proiect
Complex Cabanute
din Lemn, utilitati si
imprejmuire

adresa
Oras Breaza,
Loc. Podu Vadului,
str. Micsunelelor,
T-24, F 2235
Judetul Prahova

desen
FATADA F2
CORP C

ADMINISTRATOR	arh. Mihai Neagu
PROIECTAT	arh. Bogdan Stefan
	arh. Mihai Gabriel Văle

faza
D.T.A.C.

scara 1 : 50	plansa C07
proiect nr. 260/06/24	