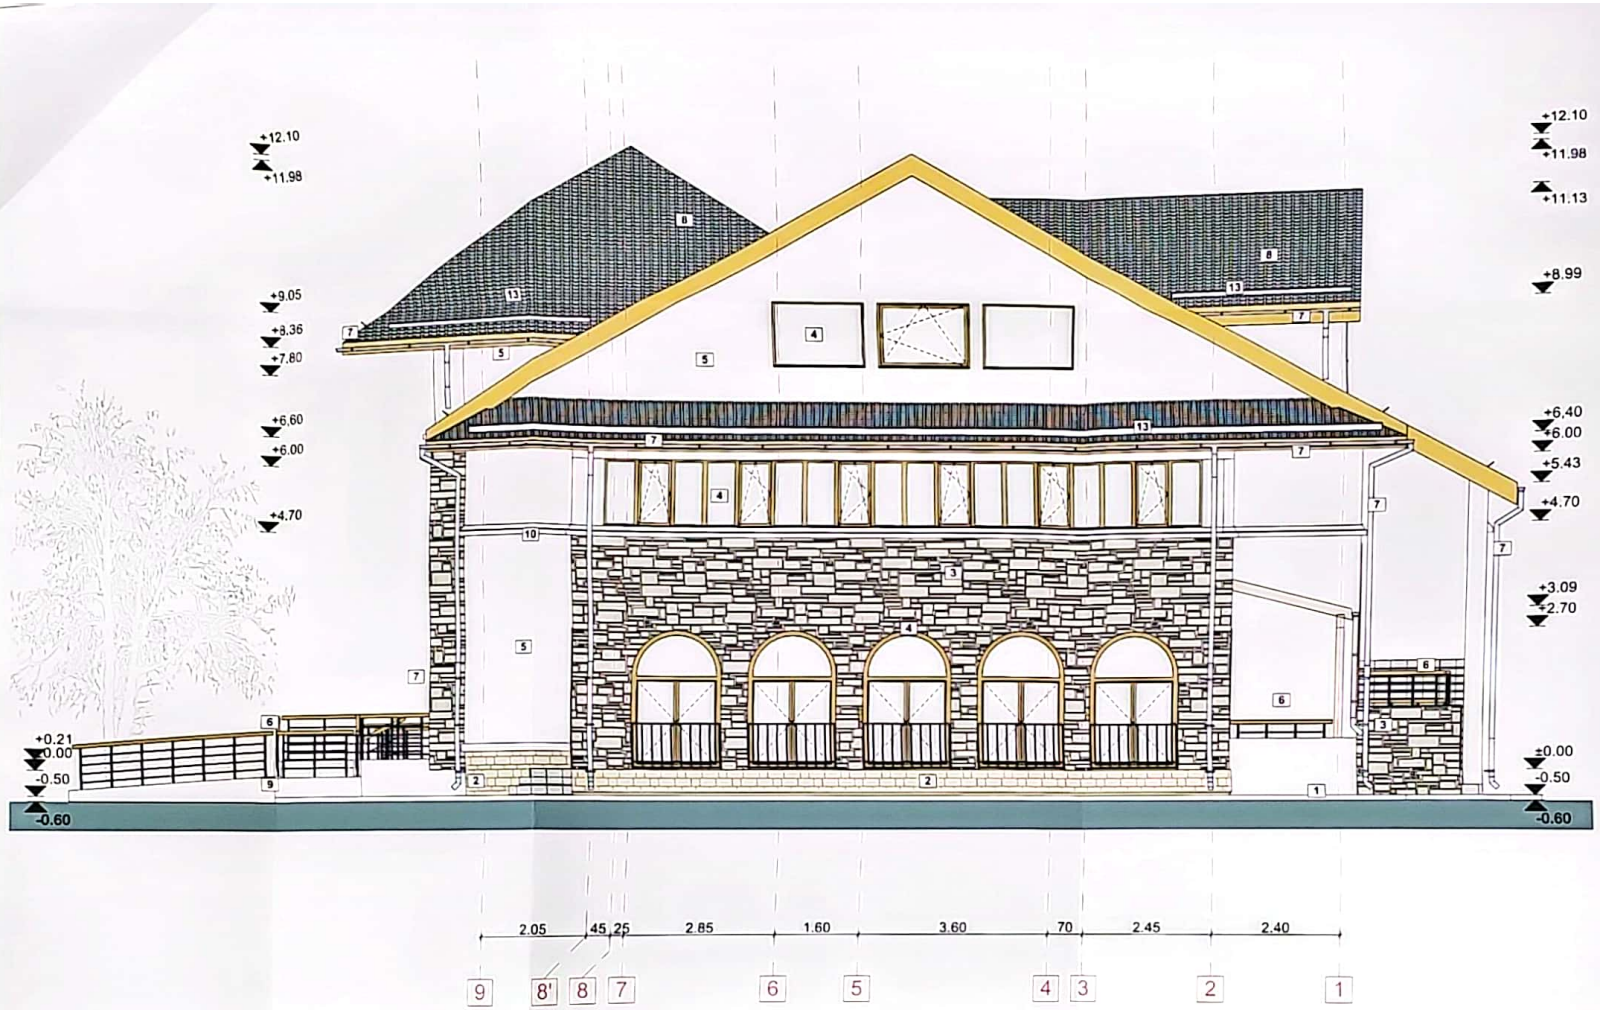

LEGENDA:

1. Trotuar perimetral din beton simplu, cu panta de scurgere transversala de minim 2%
2. Soclu finisat cu placaj cu aspect de piatra naturala
3. Placaj cu aspect de piatra naturala
4. Tamplarie din PVC de culoare maro sau stejar, cu geam termoizolant
5. Tencuiala decorativa de exterior, culoare alba
6. Balustrada metalica vopsita anticoroziv, culoare gri antracit, cu mana curenta din lemn
7. Sistem de scurgere al apelor pluviale din tabla zincata, vopsit anticoroziv, culoare asemanatoare invelitorii
8. Invelitoare din tabla profilata, culoare maro
9. Rampa pentru persoane cu dizabilitati, finisaj gresie antiderapanta
10. Brau median existent, finisat cu tencuiala decorativa, culoare alba
11. Scari exterioare realizate din beton, finisaj gresie antiderapanta
12. Fereastra tip Velux
13. Panouri solare

PRIMARIA ORAȘULUI BREAZA
VIZAT SPRE NECUNOȘTINȚARE
Anexa Autorizația de construire
Nr. 92 / 14.07.2025

În conformitate cu H.G. 766/1997, construcția se încadrează în **CATEGORIA DE IMPORTANȚĂ „B"**
Conform normativului P 100-1/2013, construcția are **CLASA DE IMPORTANȚĂ „II"**
Conform normativului P 118/1999, compartimentul de incendiu se încadrează în risc Mic de incendiu.
Conform normativului P 118/1999, **compartimentul de incendiu se încadrează în gradul III de rezistență la foc.**

VERIFICATOR	NUME	SEMNĂTURA	CERINȚĂ	REFERAT nr.

	NUME	SEMNĂTURA	Scara 1:50
ȘEF PROIECT	Ing. Octavian Tarcau		
PROIECTAT	Arh. Andrei Teodorescu		DATA 2024

Beneficiar: U.A.T. ORAS BREAZA

Proiect nr. 384 / 2024

Titlu Proiect: REABILITARE, MODERNIZARE, EXTINDERE SI DOTARE AZILBARANT CULTURAL DIN ORASUL BREAZA, JUD. PRAHOVA

FAZA D.T.A.C.

Titlu Planșa: FATADA SUD - PROPUNERE

NR. PLANȘA A.18

Scanned with CamScanner
Scanat cu CamScanner