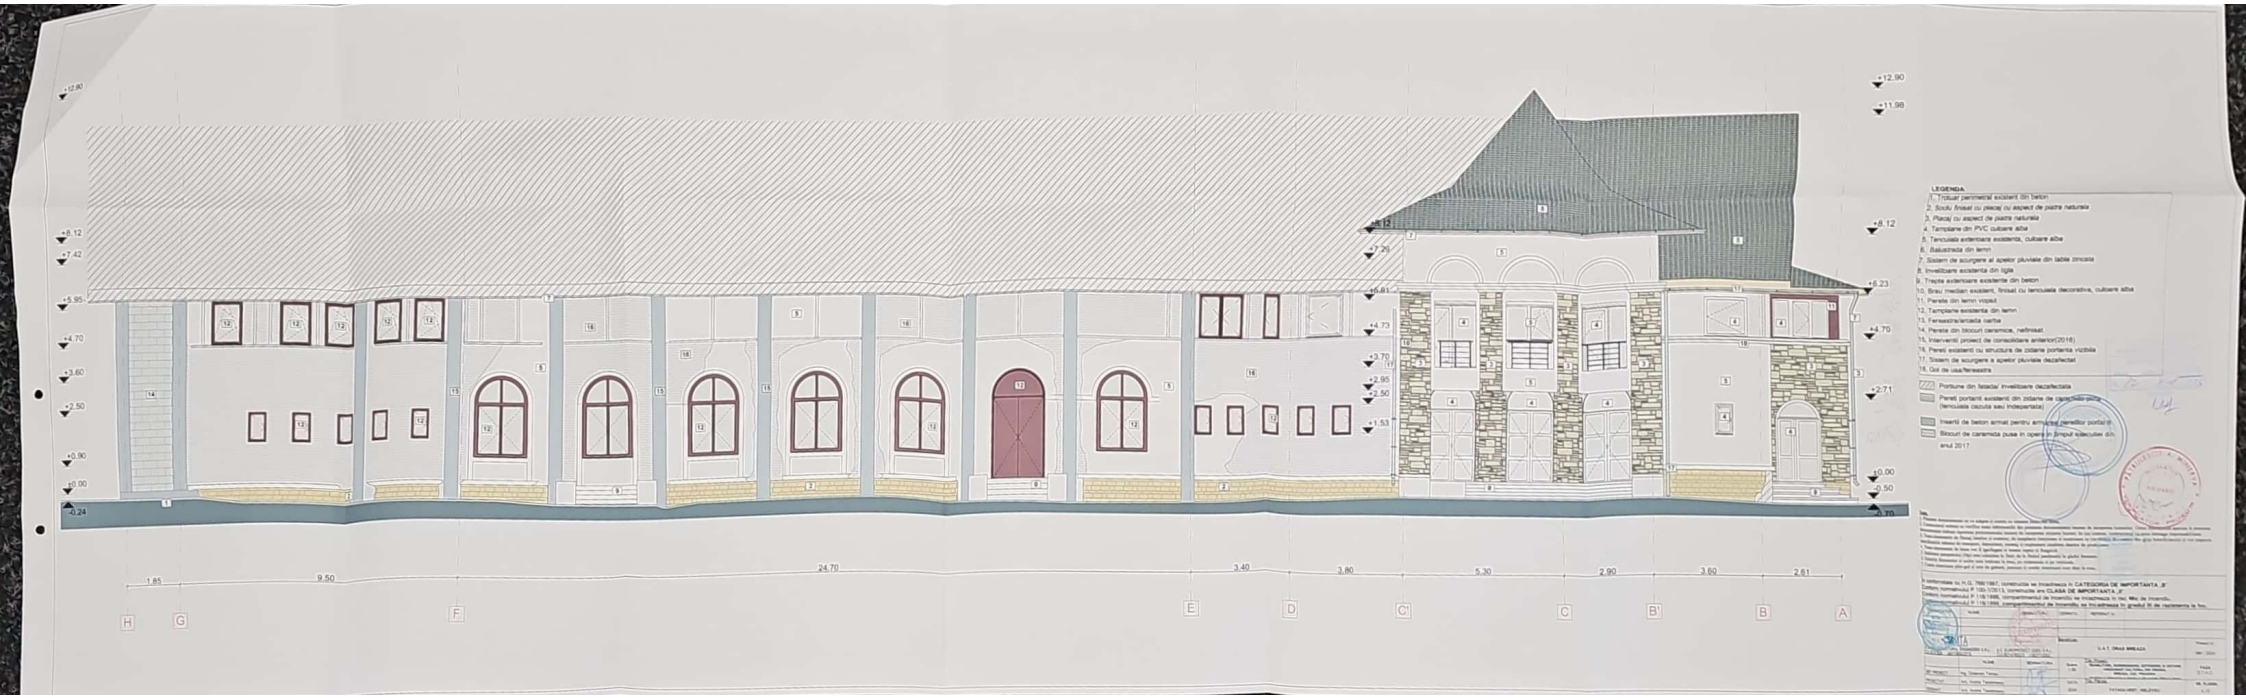

LEGENDA

1. Trotuar perimetral existent din beton
2. Soclu finisat cu placaj cu aspect de piatra naturala
3. Placaj cu aspect de piatra naturala
4. Tamplarie din PVC culoare alba
5. Tencuiala exterioara existenta, culoare alba
6. Balustrada din lemn
7. Sistem de acurgere al apelor pluviale din table zincata
8. Invelitoare existenta din tigla
9. Trepte exterioare existente din beton
10. Brau median existent, finisat cu tencuiala decorativa, culoare alba
11. Perete din lemn vopsit
12. Tamplarie existenta din lemn
13. Fereastra/lanseta oarba
14. Perete din blocuri ceramice, nefinisat
15. Interventii proiect de consolidare anterior(2016)
16. Pereti existenti cu structura de zidarie portanta vizibila
17. Sistem de acurgere a apelor pluviale dezafectat
18. Usi de usa/fereastra

Portiune din fatada/ invelitoare dezafectata

Pereti portanti existenti din zidarie de caramida plina (tencuiala cazuta sau indepartata)

Inserti de beton armat pentru armarea peretilor portanti

Blocuri de caramida puse in opera in timpul executiei din anul 2017

Scanned with CamScanner
Scanat cu CamScanner