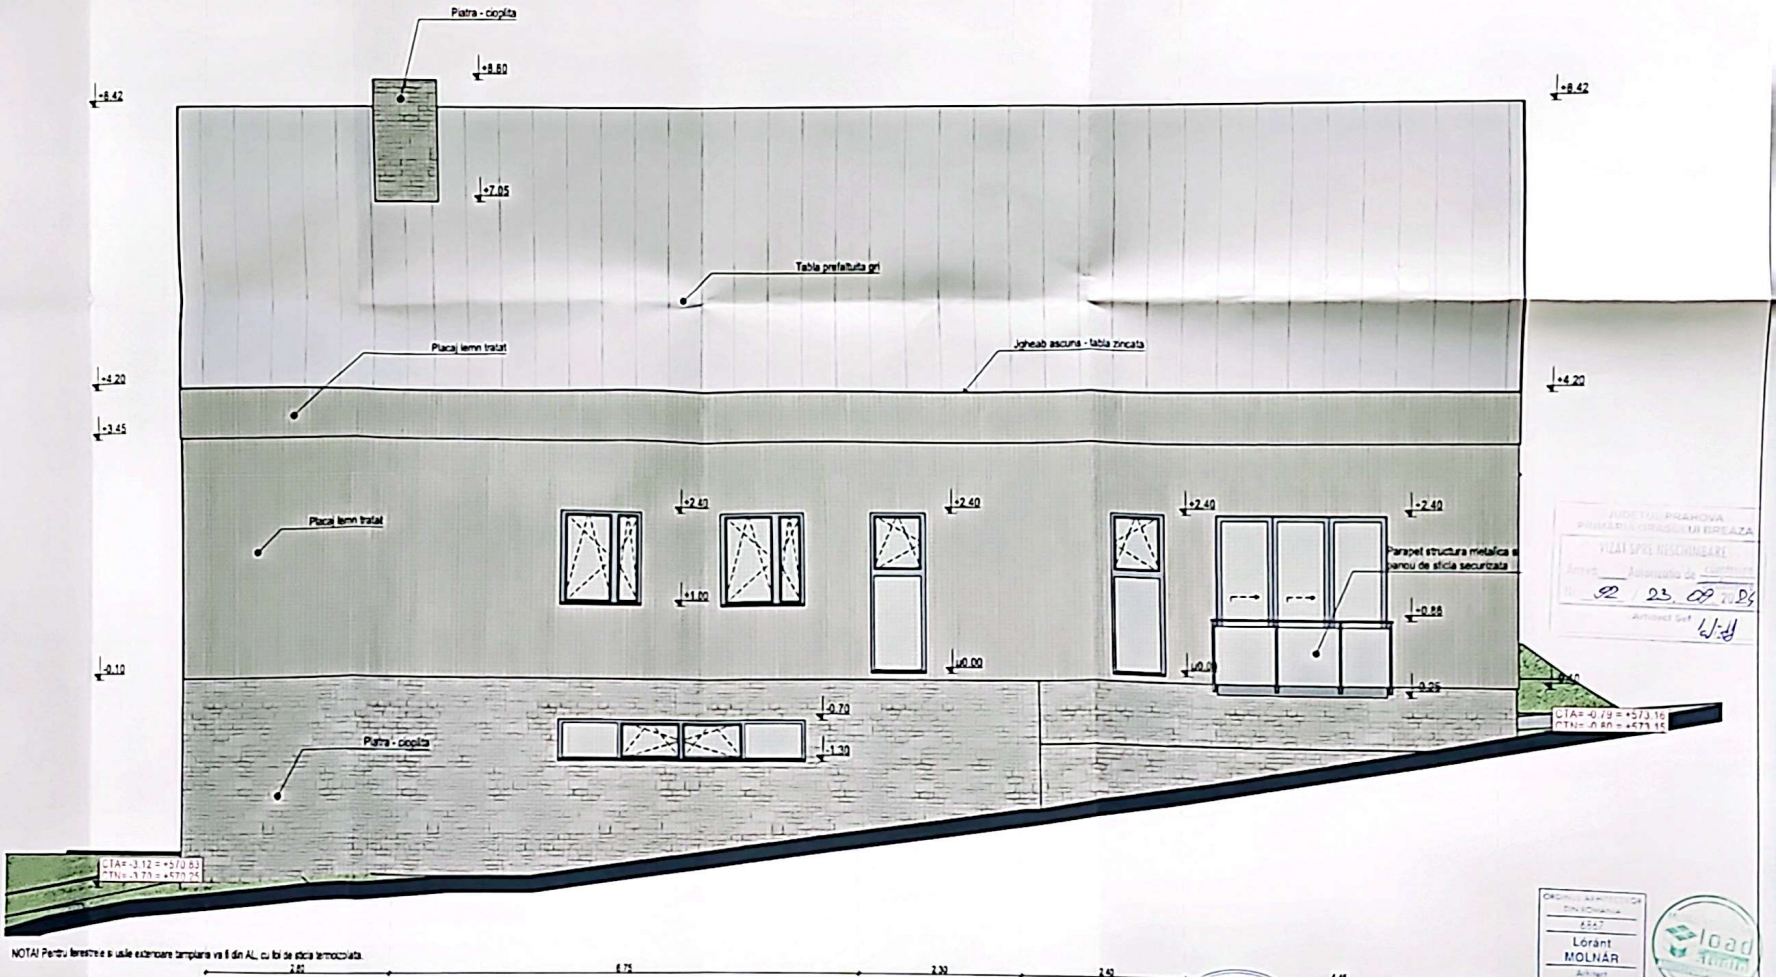

NOTA! Pentru ferestrele si usile exterioare tamplaria va fi din AL, cu foi de sticla termoizolata.

2.80 | 6.75 | 2.30 | 2.40 | 4.45

F E D C A

JUDEȚUL PRAHOVA
PRIMĂRIA ORAȘULUI BREAZA
VIZAT SPRE NESCHIMBARE
Anexa ___ Autorizația de construire
Nr. 92 / 23.09.2024
Arhitect Sef

ORDINUL ARHITECTILOR DIN ROMÂNIA
6867
Lóránt MOLNÁR
Arhitect cu drept de semnătură

POKOVICI M. MIHAELA
ROMÂNIA MOLPA
NR. 10394
ARHITECT PROIECTE

	nume	cerinta	semnatura	Referat / Expertiza nr. / Data
verificator/ expert	Ing. Mitrol Maria Ana	AI A2		

Copiile/ Acest proiect este proprietatea intelectuala a S.C. MLOAD STUDIO S.R.L. Instrainarea, multiplicarea sau folosirea cu alta destinatie decat cea prevazuta in contract a planseior sau materialelor altfelor intra sub incidenta legii dreptului de autor

proiectant general: SC MLOAD STUDIO SRL CF: R03889372 tel. 0740049969 mload.bla@gmail.com	beneficiar: OPASCHI TUDOR SORIN		faza: DTAC
	nume proiect: CONSTRUIRE CASA DE LOCUIT, ANEXE GOSPODARESTI, IMPREJMUIRE		proiect nr.: 128/2023
specificatie / nume / semnatura	amplasament: STRADA BUCEGI, NR. 94, CF 21045, ORAS BREAZA, JUD. PRAHOVA		
sef proiect: arh. Lóránt Molnár	scara: 1:50	nume plansa: FATADA LATERALA STANGA	A-10
proiectat: arh. Adelina Molnár			
desenat: stud. arh. Anita Csabai	data: 12.2023		format: A2 L

Scanned with CamScanner
Scanat cu CamScanner