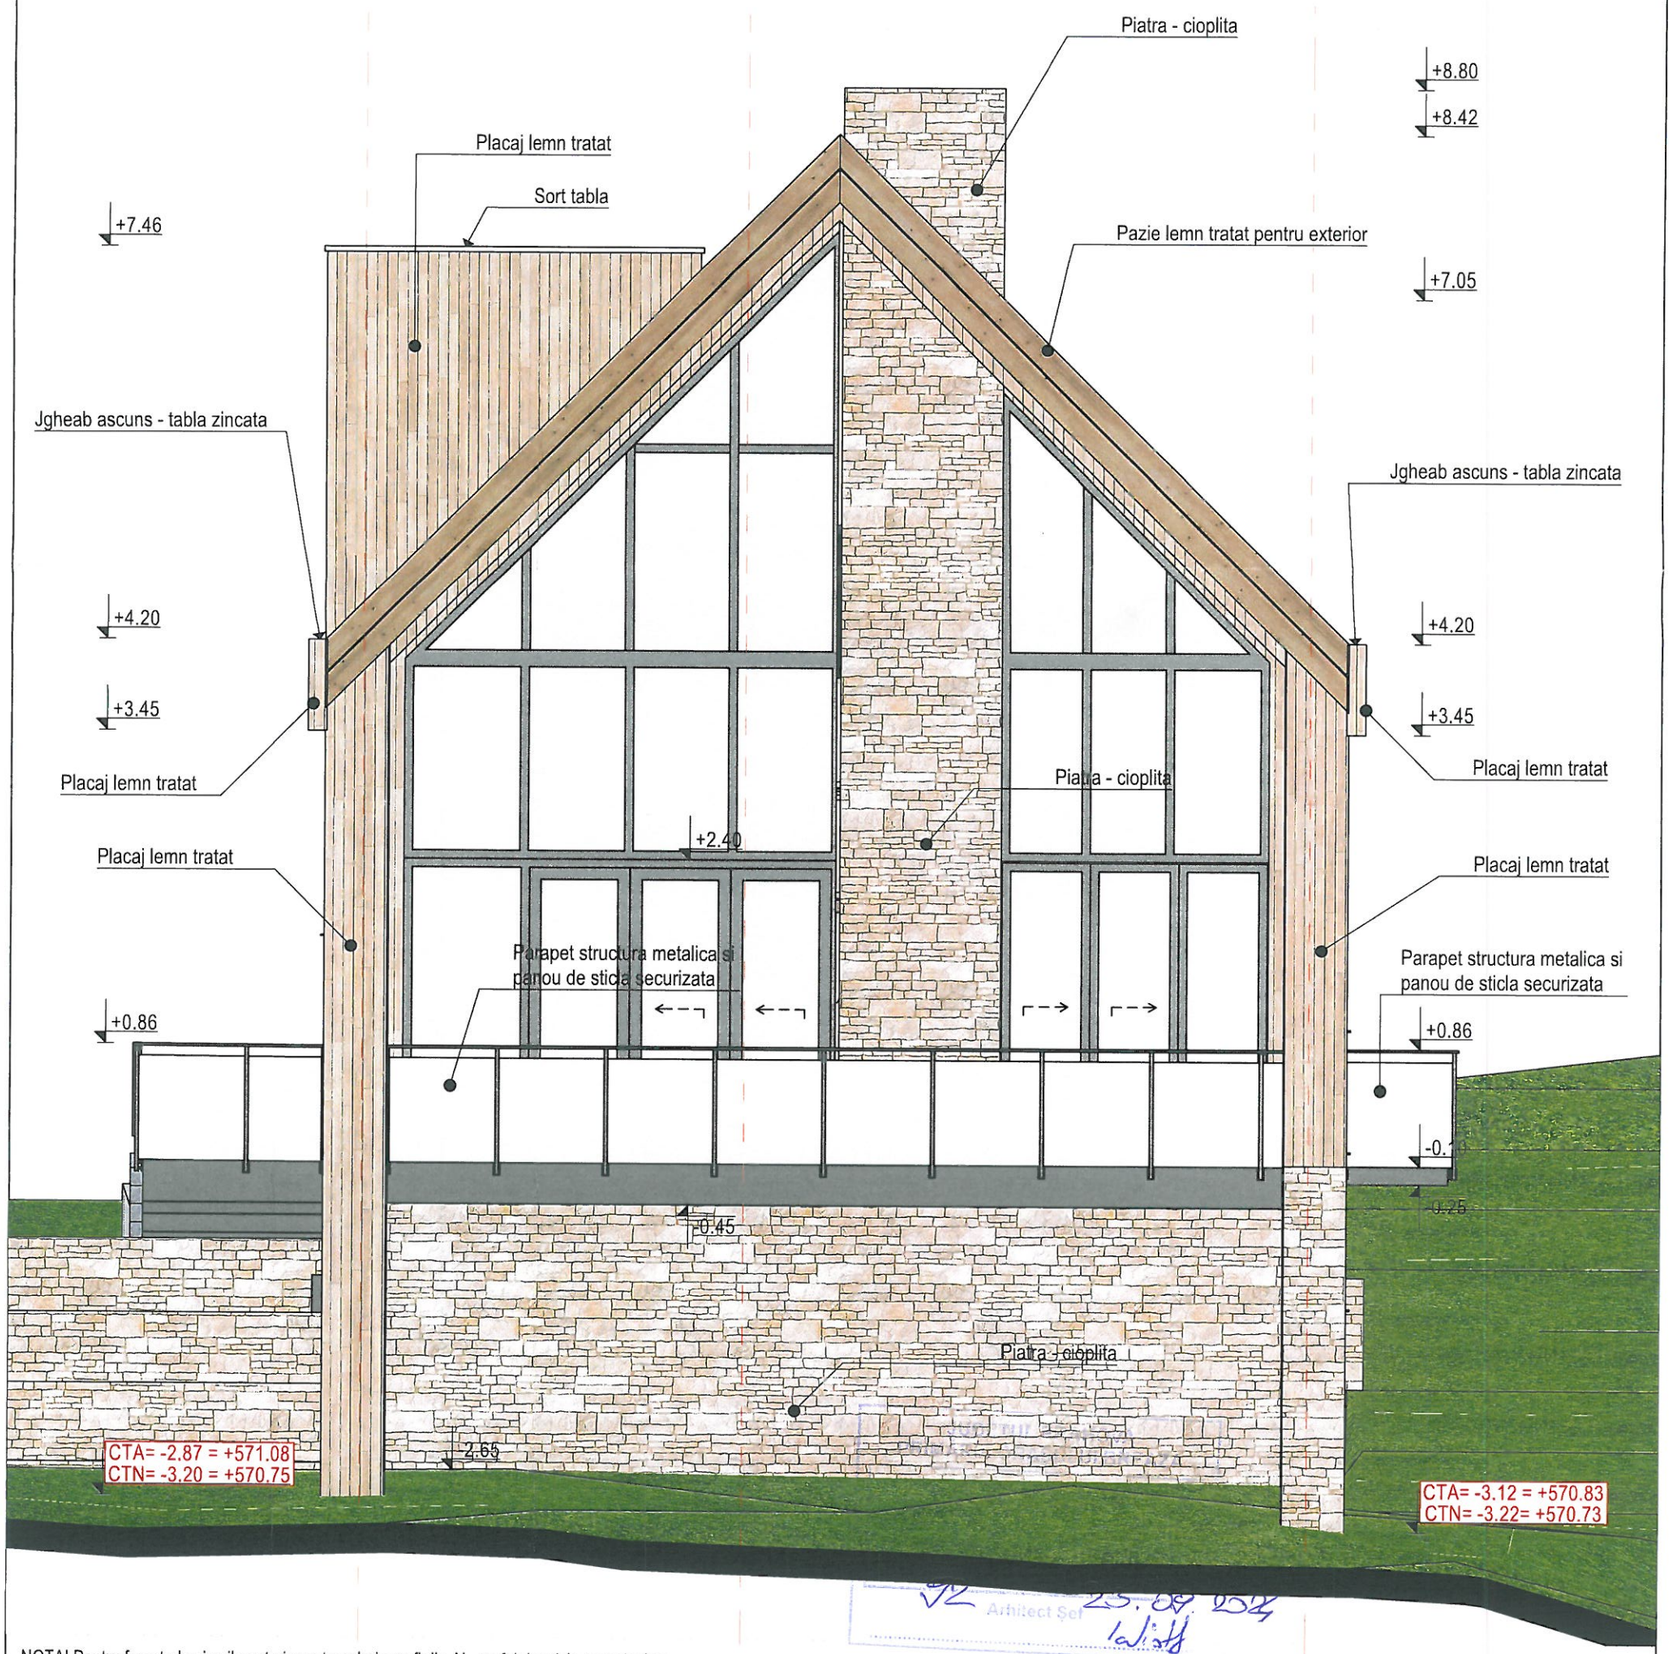

NOTA! Pentru ferestrele si usile exterioare tamplaria va fi din AL, cu foi de sticla termoizolata.

3.15 4.65

1 2 3

	nume	cerinta	semnatura	Referat / Expertiza nr. / Data
verificator/ expert	ing. Mitroi Maria Ana	A1 A2		

COPYRIGHT! Acest proiect este proprietatea intelectuala a S.C. MLOAD STUDIO S.R.L. Instrainarea, multiplicarea sau folosirea cu alta destinatie decat cea prevazuta in contract a planselor sau materialelor aferente intra sub incidenta legii dreptului de autor.

proiectant general: SC MLOAD STUDIO SRL
CIF: RO38819372
-load studio
tel. 0740049969
mload.bia@gmail.com

beneficiar: OPASCHI TUDOR SORIN

faza: DTAC

nume proiect: CONSTRUIRE CASA DE LOCUIT, ANEXE GOSPODARESTI, IMPREJMUIRE

proiect nr.: 128/2023

amplasament: STRADA BUCEGI, NR. 94, CF 21045, ORAS BREAZA, JUD. PRAHOVA

specificatie	nume	semnatura
sef proiect:	arh. Lóránt Molnár	
proiectat:	arh. Adelina Molnár	
desenat:	stud. arh. Anita Csaba	

scara: 1:50

data: 12.2023

nume plansa: FATADA POSTERIOARA

A-11

format: A3P