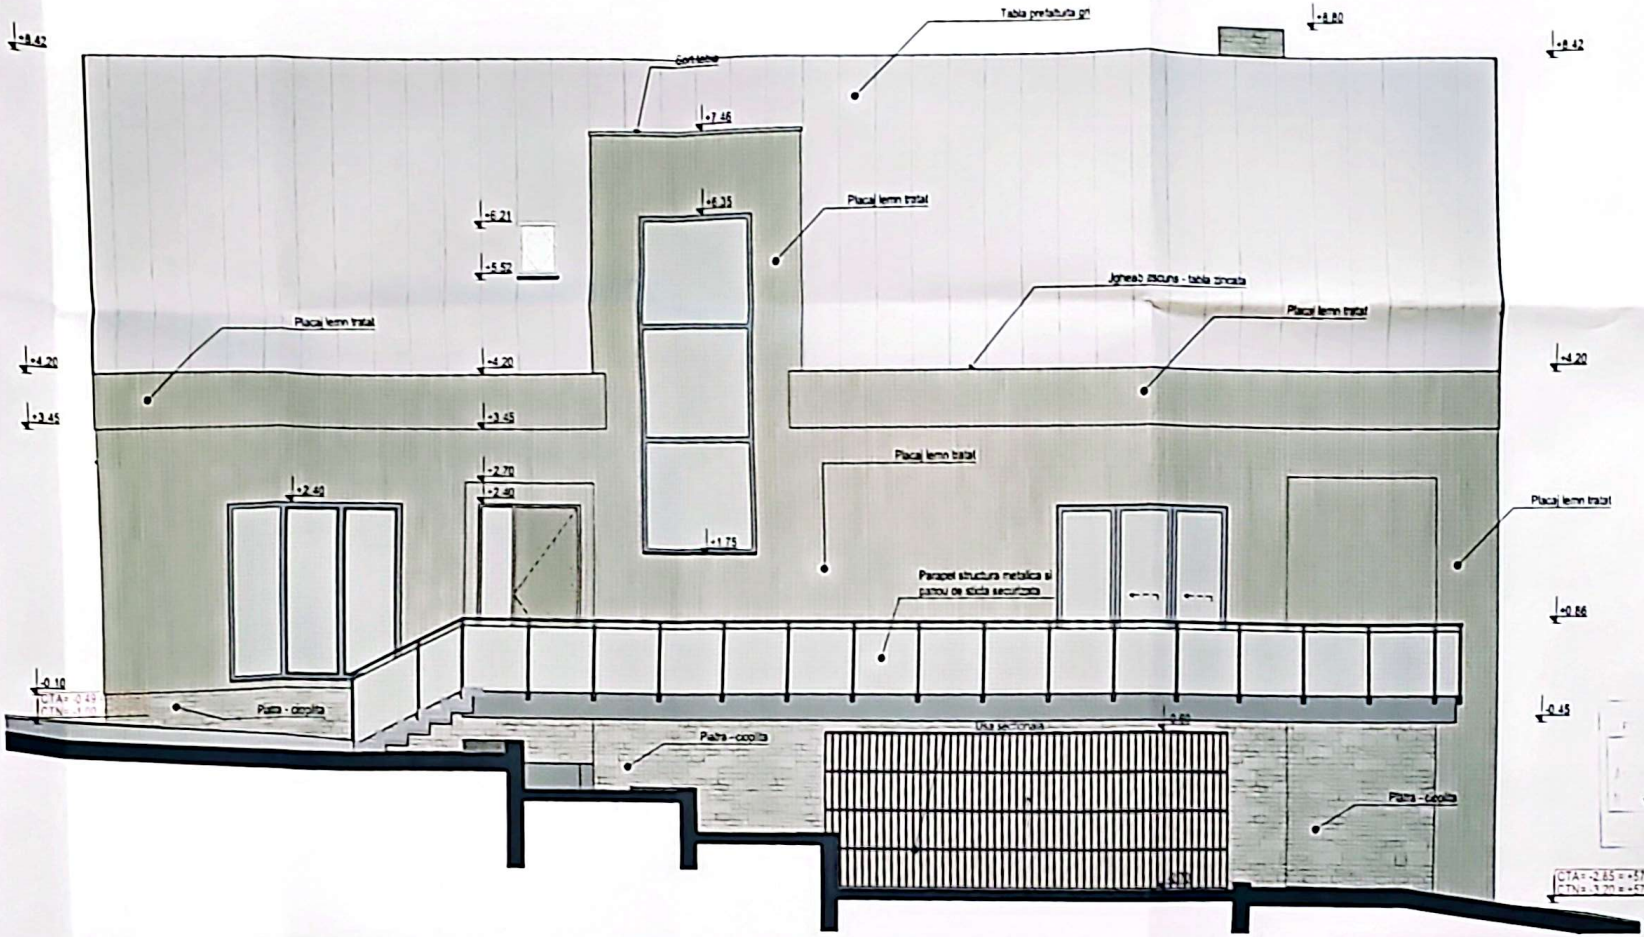

NOTA! Pentru tinchele si alte elemente tamplarie va fi din AL cu fir de sticla termoizolanta.

	nume	calitate	semnătura	Nr.Inscriere / Expertiza nr. / Data
verificator/ expert	Ing. Mitrol Maria Ana	AI A2		

proiectant general:	SC MLOAD STUDIO SRL	beneficiar:	OPASCHI TUDOR SORIN
	tel. 0743049969 mload.bl@gmail.com	nume proiect:	CONSTRUIRE CASA DE LOCUIT, ANEXE GOSPODARESTI, IMPREJMUIRE
		amplasament:	STRADA BUCEGI NR. 94, CF 21045, ORAS BREAZA, JUD. PRAHOVA
		scara: 1:50	nume planse: FATADA LATERALA DREAPTA
		data: 12.2023	A-09

Lorant MOLNAR

Scanned with CamScanner
Scanat cu CamScanner