
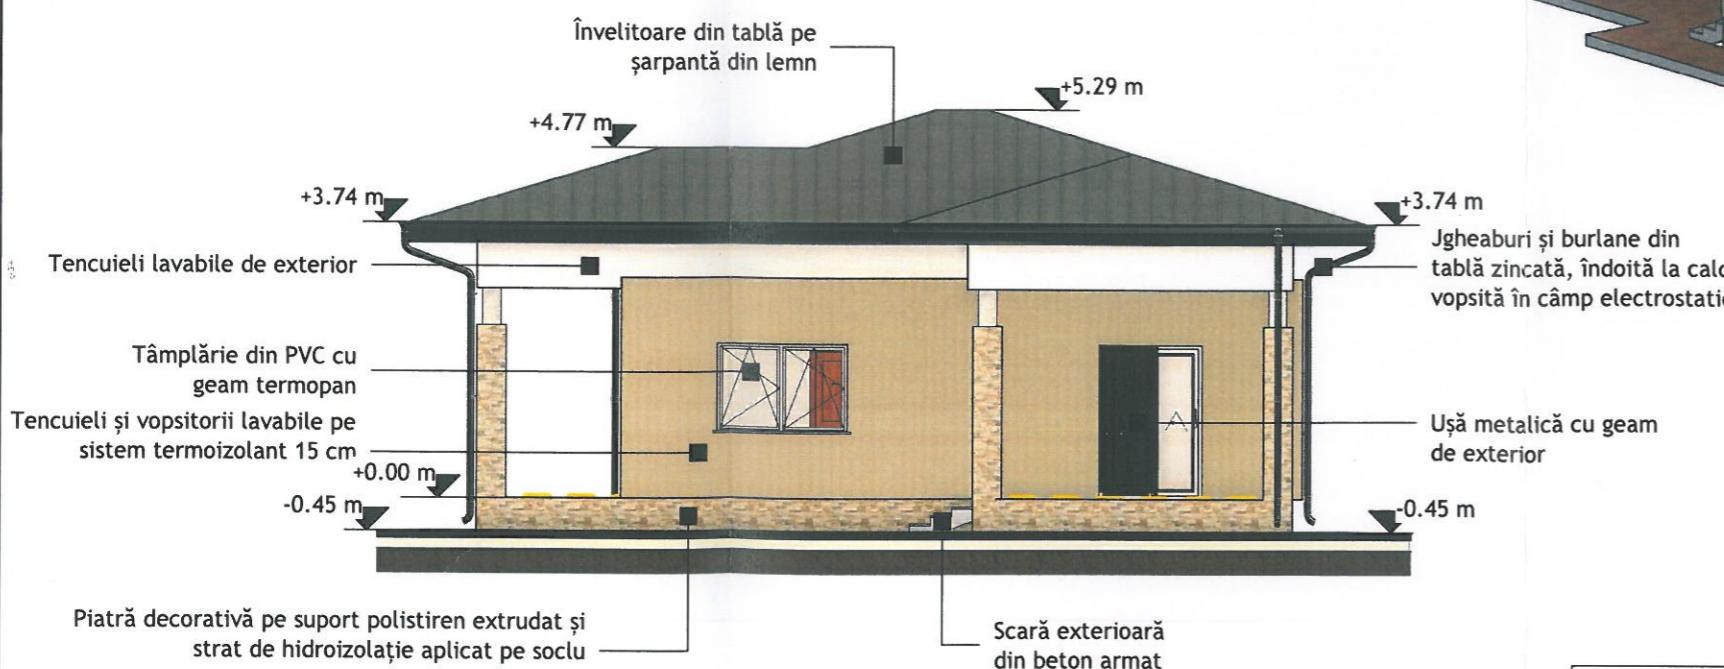
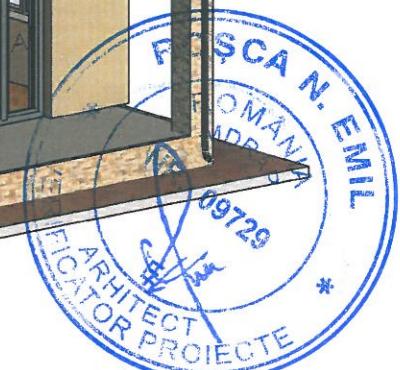
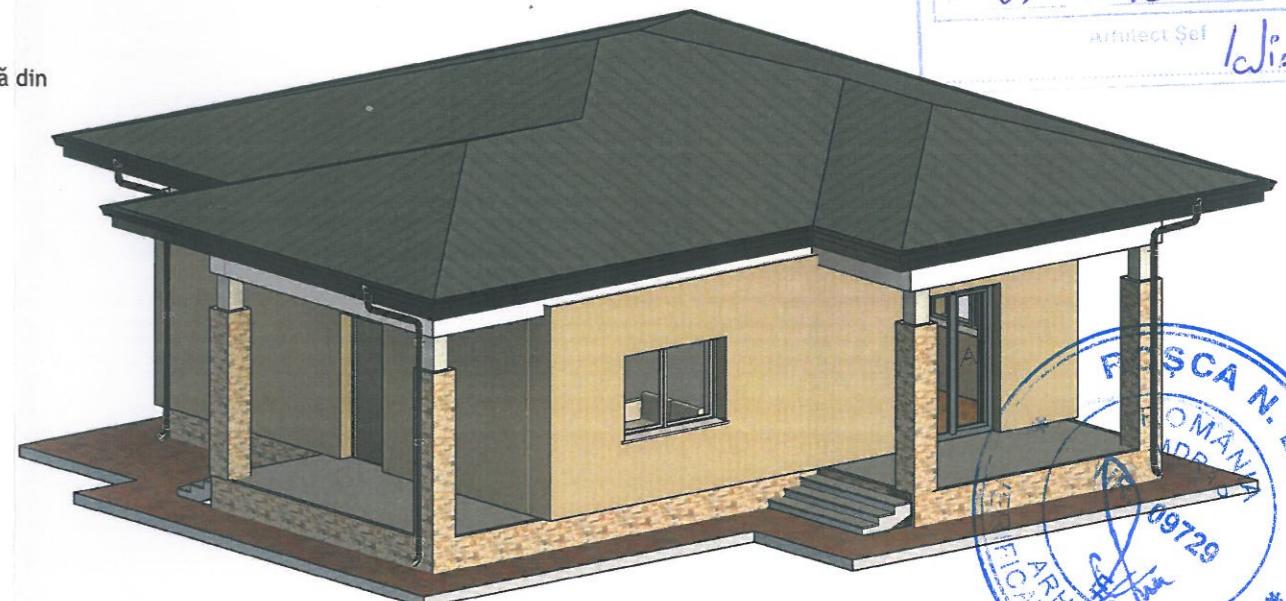


FAȚADĂ LATERALĂ STÂNGA

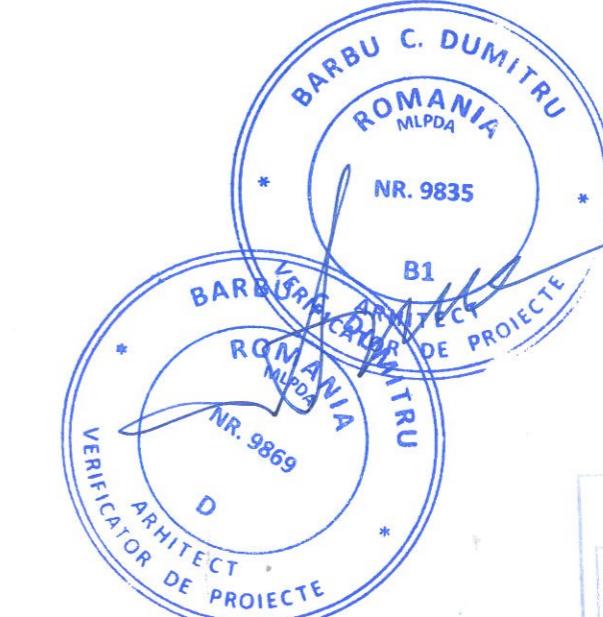

FAȚADĂ LATERALĂ DREAPTA

ESTE INTERZISA REPRODUCEREA, REPREZENTAREA, EXECUTAREA SAU DIFUZAREA, DEFORMAREA SAU MODIFICAREA PROIECTULUI FARA CONSINTAMANTUL AUTORULUI (SEF PROIECT+PROIECTANT), CONFORM LEGII DREPTULUI DE AUTOR NR. 8/1996. IN CAZ CONTRAR, ACTIUNEA SE SUPUNE LEGII PENALE SI ATRAGE DESPAGUBIRI CIVILE.					
 Projectearh4D SRL		Denumire:	Construire locuință parter	Proiect nr.	
șef proiect	arch. Bogdan Șotîngeanu	Adresă:	Breaza, str. Morii, nr. 16A,	190/IX/2024	
proiectat	arch. Bogdan Șotîngeanu	Beneficiar:	Şovăială Lutsch Cristian-Petre	Faza: D.T.A.C.	
desenat	arch. Bogdan Șotîngeanu	Scara:	1:100	Fațadă laterală stânga	
		Data:		Fațadă laterală dreapta	
		MARTIE 2024		Axonometrie	
				Nr. planșă	
				A05	

CUI: 36685509
ORDINUL ARHITECTILOR DIN ROMÂNIA
480
Bogdan ȘOTÎNGEANU
Arhitect cu drept de semnătură

PROIECTEARH4D SRL
TÂRGOVIȘTE - DÂMBOVITA

Proiectearh4D SRL

Arhitect cu drept de semnătură

Bogdan ȘOTÎNGEANU

Arhitect cu drept de semnătură

Bogdan ȘOTÎNGEANU