

PLAN DE SITUAȚIE

Scara

52650

BILANTUL SUPRAFEȚELOR

96102

Clădiri	Existent		Mentruit		Propus		TOTAL	
	Ac	Adc	Ac	Adc	Ac	Adc	Ac	Adc
Construire locuința - P	0.00 mp	0.00 mp	0.00 mp	0.00 mp	76.85 mp	76.85 mp	76.85 mp	5.33%
Total	0.00 mp	0.00 mp	0.00 mp	0.00 mp	76.85 mp	76.85 mp	76.85 mp	5.33%
P.O.T.	0.00%		0.00%		5.33%		5.33%	
C.U.T.	0.00		0.00		0.05		0.05	
Suprafața Teren	1,443.00 mp		1,443.00 mp		1,443.00 mp		1,443.00 mp	100.00%
Terrase și scări exterioare	0.00 mp		0.00 mp		20.64 mp		20.64 mp	1.43%
Alei carosabile parcare interioară	0.00 mp		0.00 mp		28.30 mp		28.30 mp	1.96%
Alei pietonale și trotuare	0.00 mp		0.00 mp		58.72 mp		58.72 mp	4.07%
Spatiu Verde	1,443.00 mp		1,443.00 mp		1,258.49 mp		1,258.49 mp	87.21%

NOTA

Categoriă de importanță "D", Clasa de importanță "IV", Gr. de rezistență la foc "II", risc mic de incendiu


28376

INVENTAR DE COORDONATE

IE 32203

Nr. Pct.	Coordonate pct. de contur	Lungimi laterale D(i,i+1)
1	409539.317	552605.880
2	409545.501	552623.752
3	409552.675	552643.695
4	409558.501	552658.383
5	409555.636	552660.284
6	409536.237	552666.386
7	409514.887	552620.324
8	409513.355	552616.406
9	409513.018	552615.623
10	409536.503	552606.922

S=1443mp P=164.054m Limita de proprietate

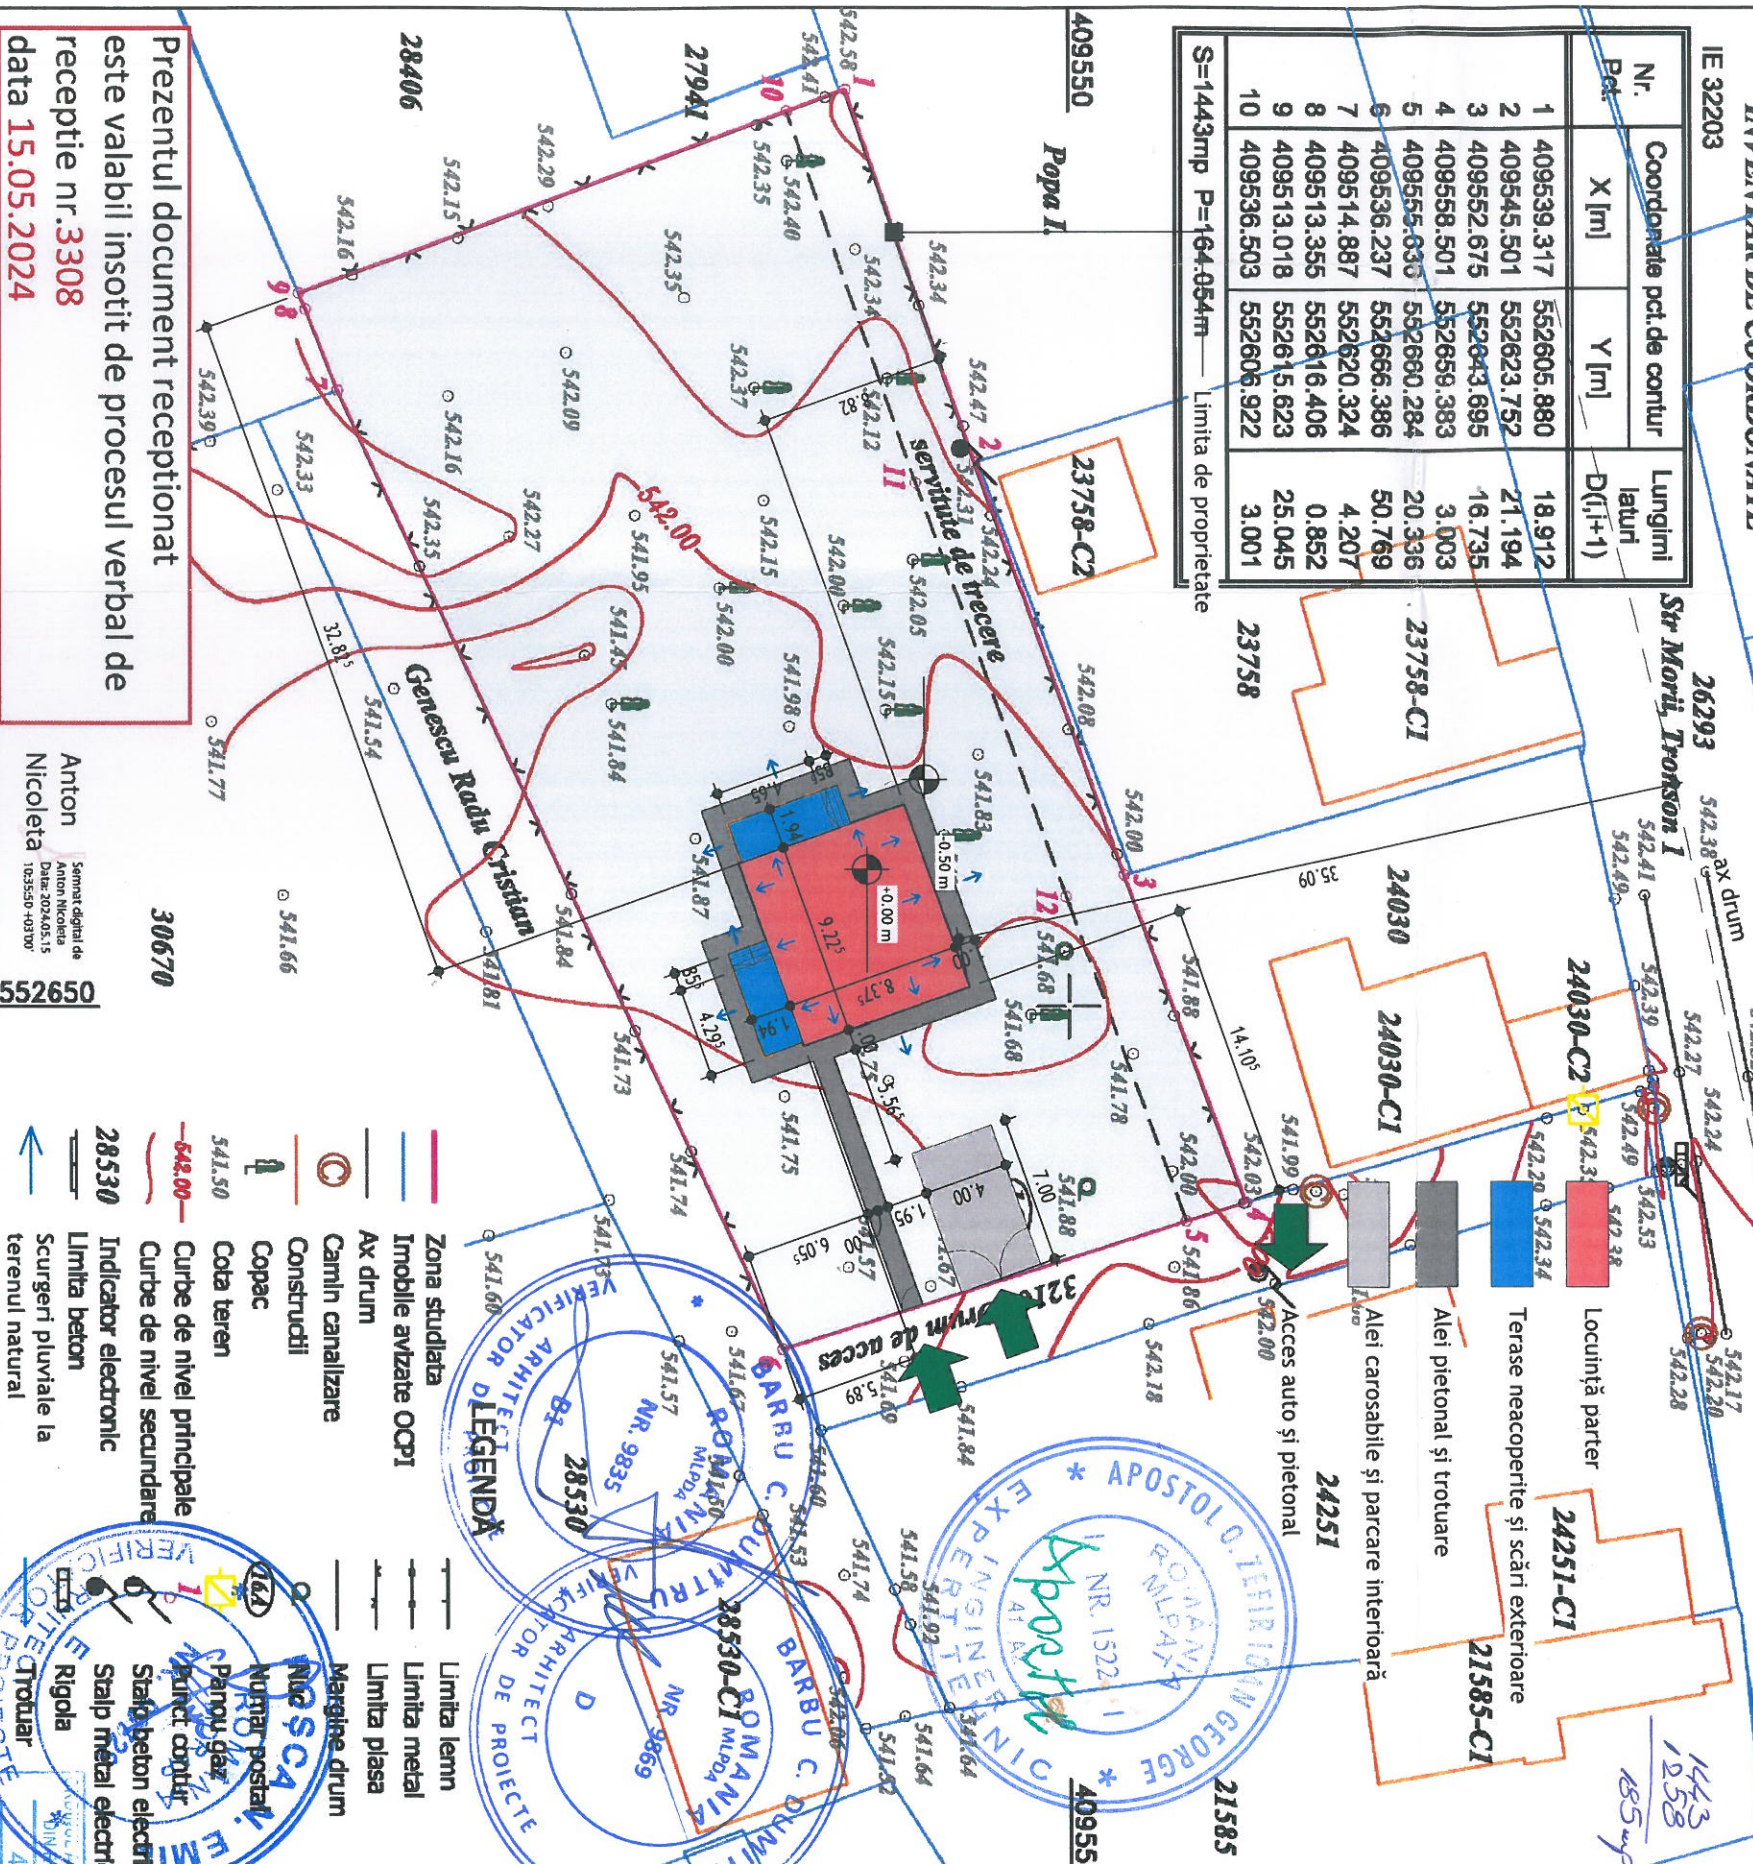

Anton Nicoleta
Semnat digital de
Anton Nicoleta
Data: 2024.05.15
ID: 3550-403D

- LEGENDĂ**
- Zona studiata
 - Imobile avizate OCPI
 - Ax drum
 - Canal canalizare
 - Construcții
 - Copac
 - Cota teren
 - Curbe de nivel principale
 - Curbe de nivel secundare
 - Indicator electronic
 - Limita beton
 - Scurgeri pluviale la terenul natural
 - Limita lemn
 - Limita metal
 - Limita plasa
 - Margine drum
 - Nucl. postal
 - Nucl. gaz
 - Punct contur
 - Stație beton electric
 - Stalp metal electric
 - Rigola
 - Trotuar

Ing. Poșchină Cristian
Autorizat ANCPI Categoria B
Seria DB Nr. 0116
Str. Principală nr. 116, Bezdead, Jud. Dâmbovița
CIF 48617850, Telefon: 0729 317 801,
email: cristi_poschina@yahoo.com

Ațiunea	Numele si prenumele	Semnătura
Măsurat	Poșchină Cristian	
Prel. calc.	Poșchină Cristian	

BENEFICIAR:
ȘOVĂIALĂ-LUTSCH CRISTIAN-PETRE
ȘOVĂIALĂ ANA

Scara 1 : 500

PLAN DE SITUAȚIE

Str. Morii nr. 16 A, Loc. Breaza de Sus, Jud. Prahova

Denumire:	Construire locuință parter	Proiect nr.
Adresă:	Breaza, str. Morii, nr. 16a, jud. Prahova 190 / IX / 2024	
Beneficiar:	ȘOVĂIALĂ LUTSCH CRISTIAN - PETRE	Faza: D.T.A.C.
Scara:		Nr. planșă
Data:	1:300	
MARTIE 2024		A02