


ÎNVELITOARE

Învelitoare din tablă plană pe șarpantă din lemn

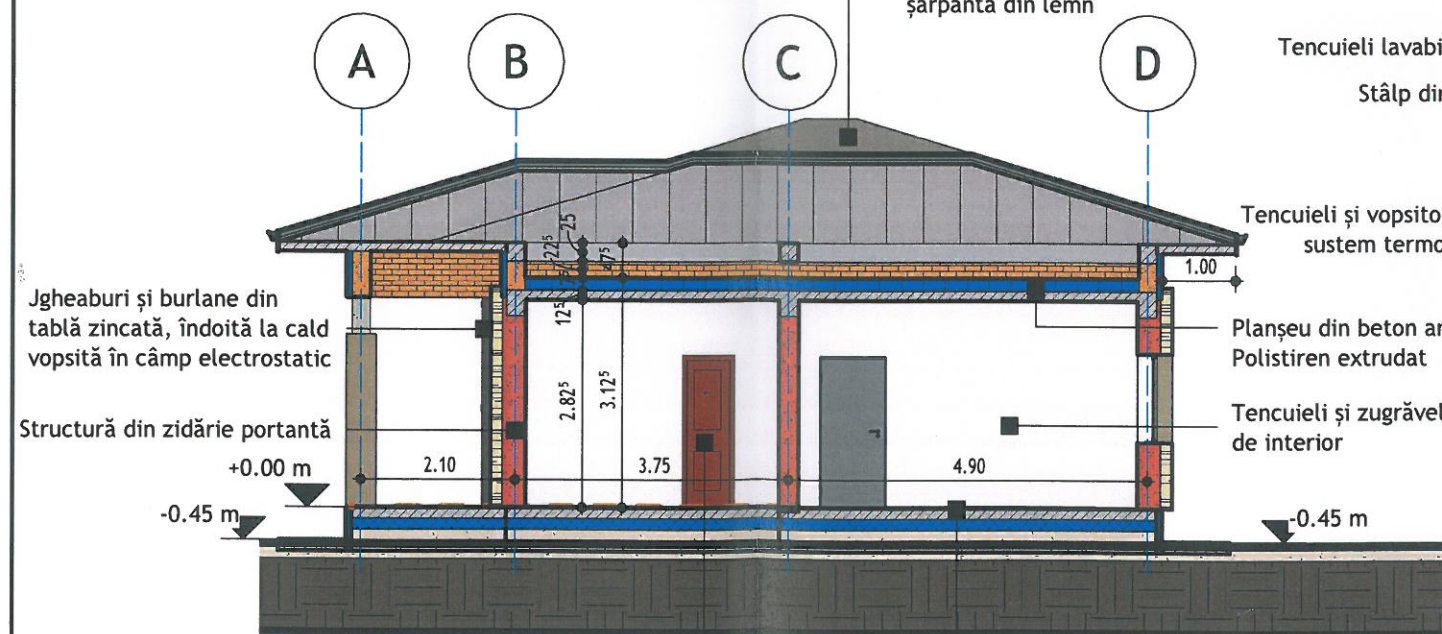

Ușă de interior din lemn

SECȚIUNE TRANSVERSALĂ

Structură mixtă din zidărie portantă cu sămburi și centuri din beton armat, planșee din beton armat, închideri perimetrale și compartimentări interioare din zidărie portantă și învelitoare din tablă plană pe șarpantă din lemn.

Pardoseală parchet
Șapă de egalizare
Placă de beton armat
Polistiren extrudat 10 cm
Folie PVC
Strat de pietriș cu rol de rupere capilară
Strat de pământ compactat
Pământ natural


Învelitoare din tablă plană pe șarpantă din lemn

Jgheaburi și burlane din tablă zincată, îndoită la cald vopsită în câmp electrostatic

Tencuieli și vopsitorii lavabile pe sistem termoizolant 15 cm

Piatră decorativă pe suport polistiren extrudat

FAȚADĂ PRINCIPALĂ

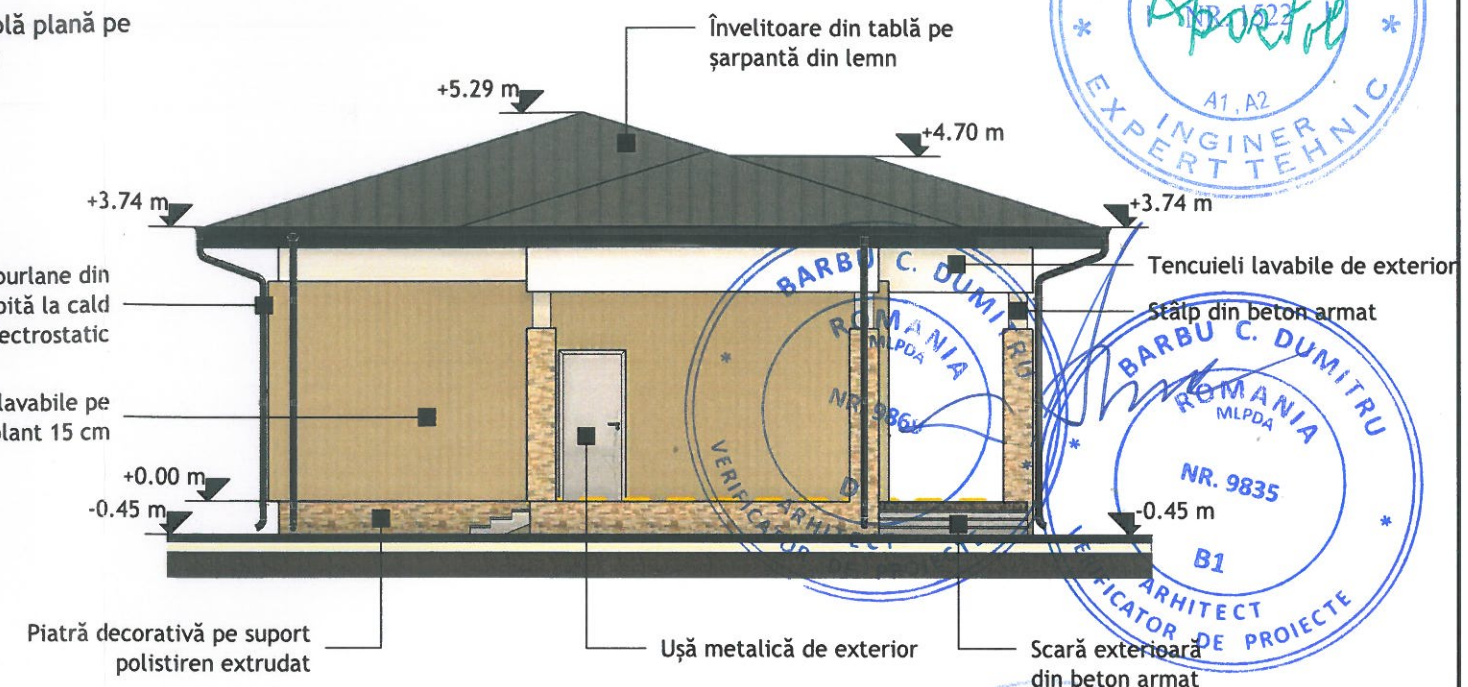

Învelitoare din tablă pe șarpantă din lemn

Tencuieli lavabile de exterior
Stâlp din beton armat

Tencuieli și vopsitorii lavabile pe sistem termoizolant 15 cm

Planșeu din beton armat
Polistiren extrudat

Tencuieli și zugrăveli lavabile de interior

Piatră decorativă pe suport polistiren extrudat și strat de hidroizolație aplicat pe soclu

FAȚADĂ POSTERIOARĂ

ESTE INTERZISĂ REPRODUCEREA, REPREZENTAREA, EXECUTAREA SAU DIFUZAREA, DEFORMAREA SAU MODIFICAREA PROIECTULUI FĂRĂ CONȘTĂMANTUL AUTORULUI (SEF PROIECT-PROIECTANT), CONFORM LEGII DREPTULUI DE AUTOR NR. 8/1996. ÎN CAZ CONTRAR, ACȚIUNEA SE SUPUNE LEGII PENALE ȘI ATRAGE DESPĂGUBIRI CIVILE.			
arh. Bogdan Șotîngeanu, Târgoviște, B-dul I.C. Brătianu, nr. 17, CP 130048, tel 0743 193 627, contact@proiectearh4d.net, www.proiectearh4d.net		Denumire:	Construire locuință parter
Proiecte arh 4D SRL		Adresă:	Breaza, str. Morii, nr. 16A, jud. Prahova
șef proiect arh. Bogdan Șotîngeanu		Beneficiar:	Șovăială Lutsch Cristian-Petre
proiectat arh. Bogdan Șotîngeanu		Scara: 1:50	Plan învelitoare
desenat arh. Bogdan Șotîngeanu		Data: MARTIE 2024	Secțiune transversală
			Fațadă principală
			Fațadă posterioară
			Proiect nr. 190/IX/2024
			Faza: D.T.A.C.
			Nr. planșă A04