


L I M I T A D E P R O P R I E T A T E

L I M I T A D E P R O P R I E T A T E

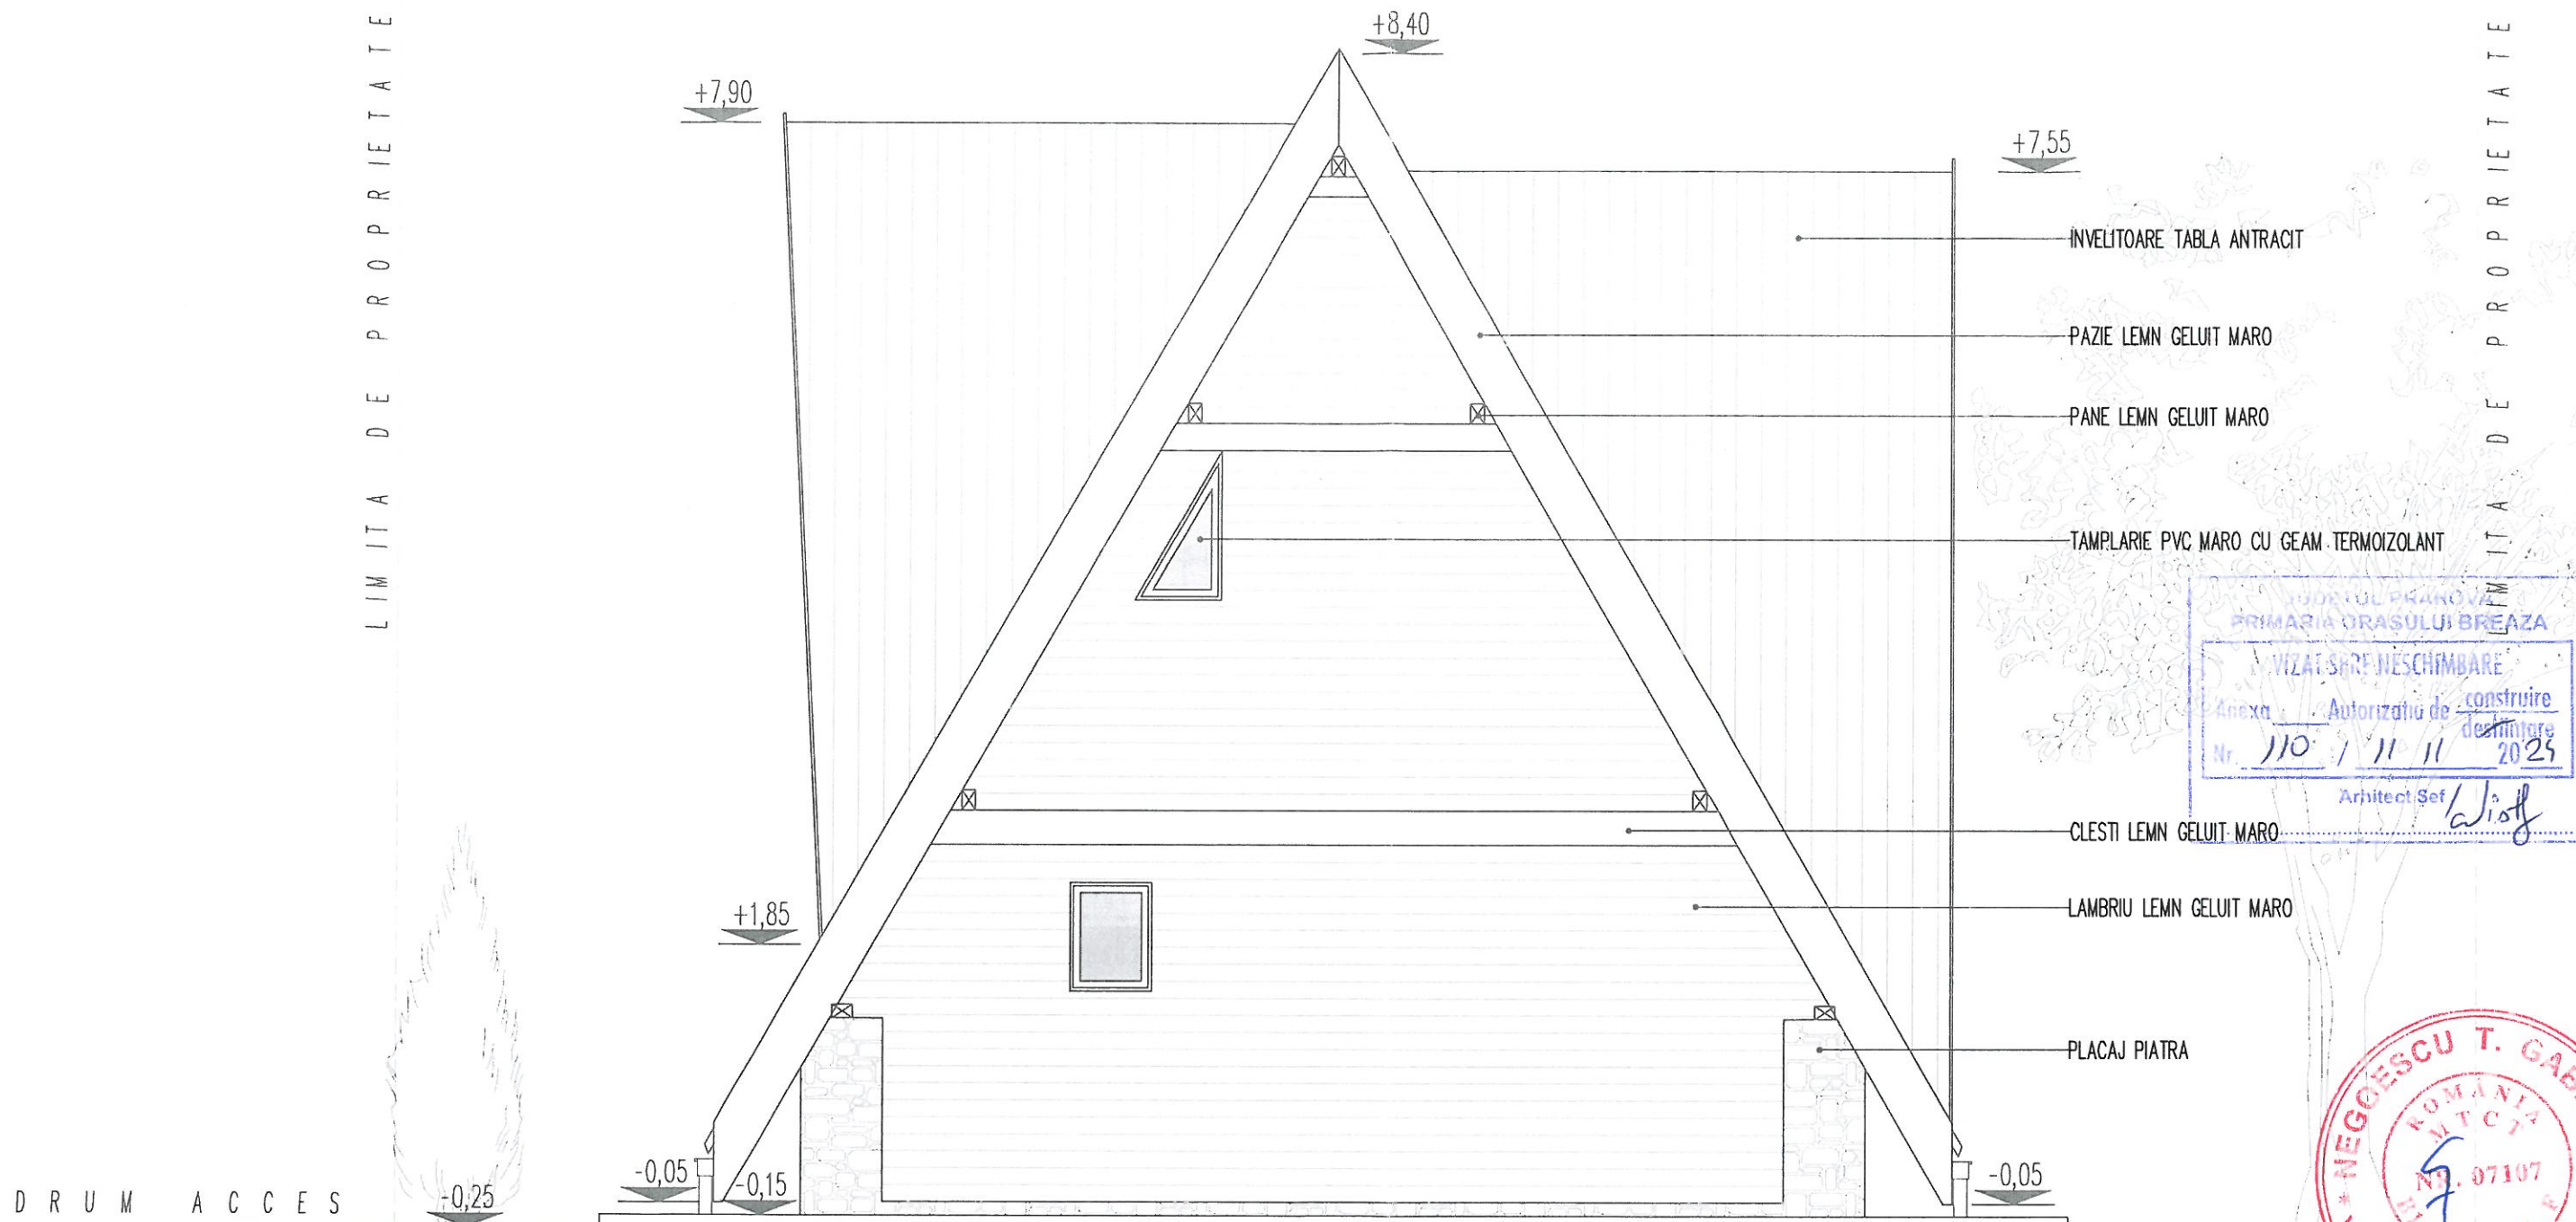

FATADA SPRE VEST LOCUINTA
scara 1:50

CLASA DE IMPORTANTA "IV"			CATEGORIA DE IMPORTANTA "D"			GRAD DE REZISTENTA LA FOC "IV"	
VERIFICATOR:			CERINTA A		REFERAT NR.		
VERIFICATOR/ EXPERT	NUMELE	SEMNATURA	CERINTA		REFERAT DE VERIFICARE/RAPORT DE EXPERTIZA TEHNICA		
S.C. HOME A&I PROIECT SRL NR. INREG REG COM. J29/1567/2006, CUI 18868141 Campina, str. Siretului, nr. 2, jud. Prahova, tel. fax. 0244334224 / mobil 0722121962			BENEFICIAR: STEFAN NICOLAE-DANIEL SI STEFAN ARIADNA-FABIOLA AMPLASAMENT : ORASUL BREAZA, STR. UNIRII, NR.11B-11C, JUDETUL PRAHOVA			CONTRACT : 26/2024 PROIECT: 26/2024	
CALITATEA ELABORATORILOR	NUMELE	SEMNATURA	SCARA 1/50	TITLU PROIECT : CONSTRUIRE LOCUINTA, ALEI DE INCINTA SI ORGANIZARE DE SANTIER			FAZA : D.T.A.C.
SEF PROIECT	ARH. GEORGEL BONCIU			TITLU PLANSĂ : FATADA SPRE VEST LOCUINTA			PLANSĂ : A 10
PROIECTAT	ARH. GEORGEL BONCIU						
DESENAT	ARH. GEORGEL BONCIU						