
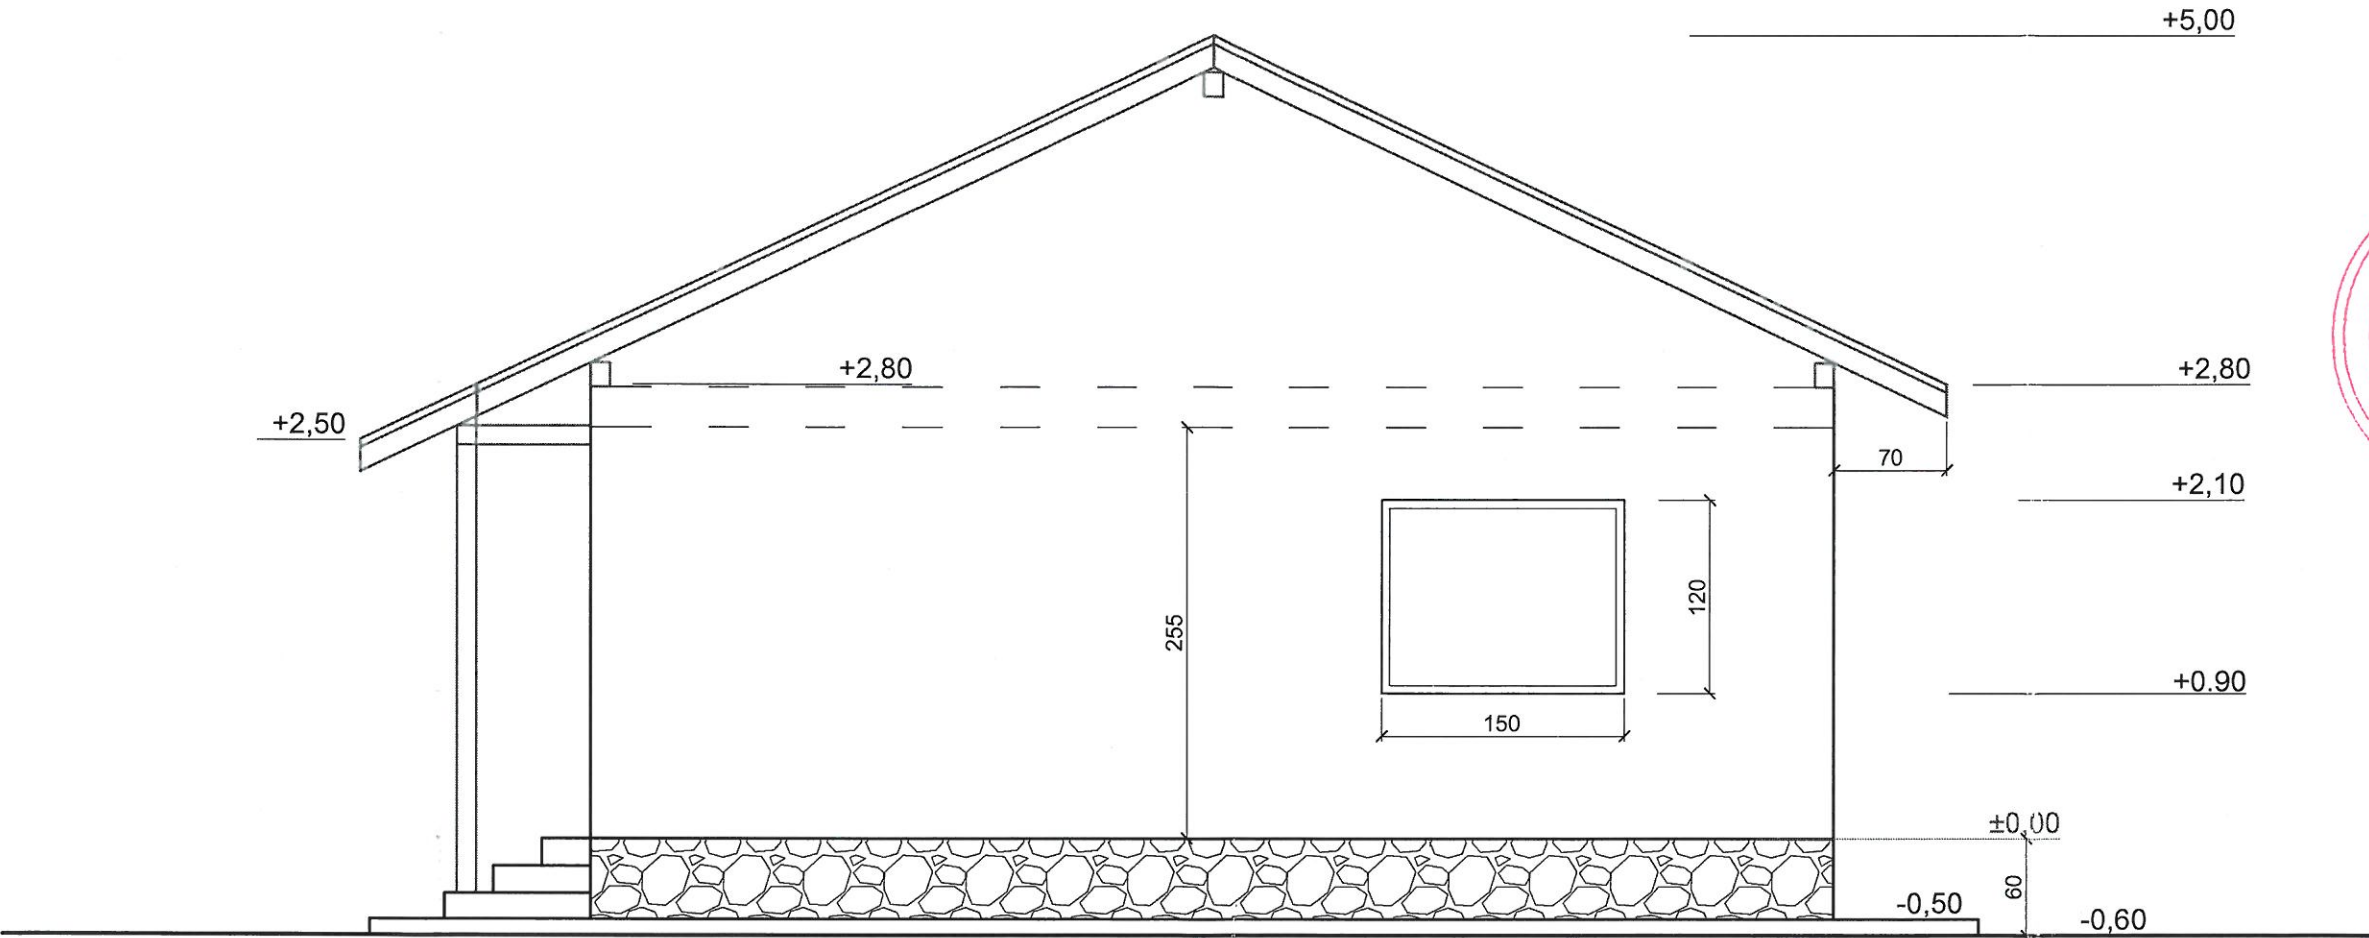


Construcția se încadrează în categoria "D" conf. HGR 766/1997  
(importanță redusă) și în clasa IV de importanță conf. P100-1/2006  
domeniul de verificare : A1  
-gradul de rezistență la foc este II conf. P118/99

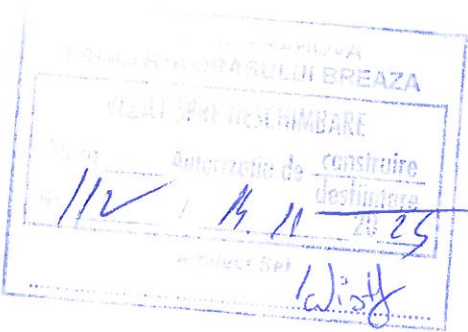

- Invelitoare tablă tip tigla
- opritoare zăpadă;
- jgheaburi și burlane tablă;
- apele pluviale vor fi dirijate în interiorul proprietății;
- tencuieli decorative pentru fatada;
- tâmplărie P.V.C. geam termopan;
- tencuieli soclu tip marmaron;

VERIF./EXP.		REF.NR.	/ DATA:	CERINTA:	
BIA ADRIAN CONSTANTINESCU NR. 137		BENEFICIAR: POP GHEORGHE- CRISTIAN POP TITA			A.
Adrian Constantinescu - Birou Individual de Arhitectura dotline2004@yahoo.com - 0732 815 382		LUCRAREA:			D.T.A.C.
Proiectul este proprietatea intelectuală a "Adrian Constantinescu -B.I.A. nr.137". Utilizarea sau reproducerea integrală sau parțială a documentației în alt scop decât cel prevăzut în contract se poate face numai cu acordul scris al autorului.		EXTINDERE LOCUINȚĂ EXISTENTA- PARTER Bransamente, utilități			7
SEF PROIECT c. arh. Adrian C-tinescu		Or. Breaza, loc.Frasinet, str. Privighetorilor, nr.5, Județul Prahova			
DESENAT c. arh. Adrian C-tinescu		FATADA VEST- Propusa			
		SC: 1:50	DATA : 05.2024	PR. 26.05/2024	