




SUPORT TOPOGRAFIC PENTRU PLAN DE SITUATIE (INTRAVILAN) Sc. 1:500

TERITORIUL: Breaza  
ADRESA: Oras Breaza, Loc. Frasinet, Str. Privighetorilor, nr. 5.  
Tarla:60, Parcele:4591, 4592, 4593  
SECTOR CADASTRAL-INTRAVILAN: Breaza  
PROPRIETARI:-- Pop Gheorghe Cristian  
-- Pop Tita  
ACTE: Cert. de Urbanism nr. 147/11.06.2024  
-Cartea funciara nr.32213 - Breaza  
-Numar cadastral: 32213  
SUPRAFATA DIN ACTE: 1296mp  
SUPRAFATA MASURATA: 1296 mp

COEFICIENTI DE OCUPARE TEREN		
	EXISTENT	PROPOS
POT(%)	4,62%	9,1%
CUT	0,05	0,09
S.TEREN = 1296MP-		

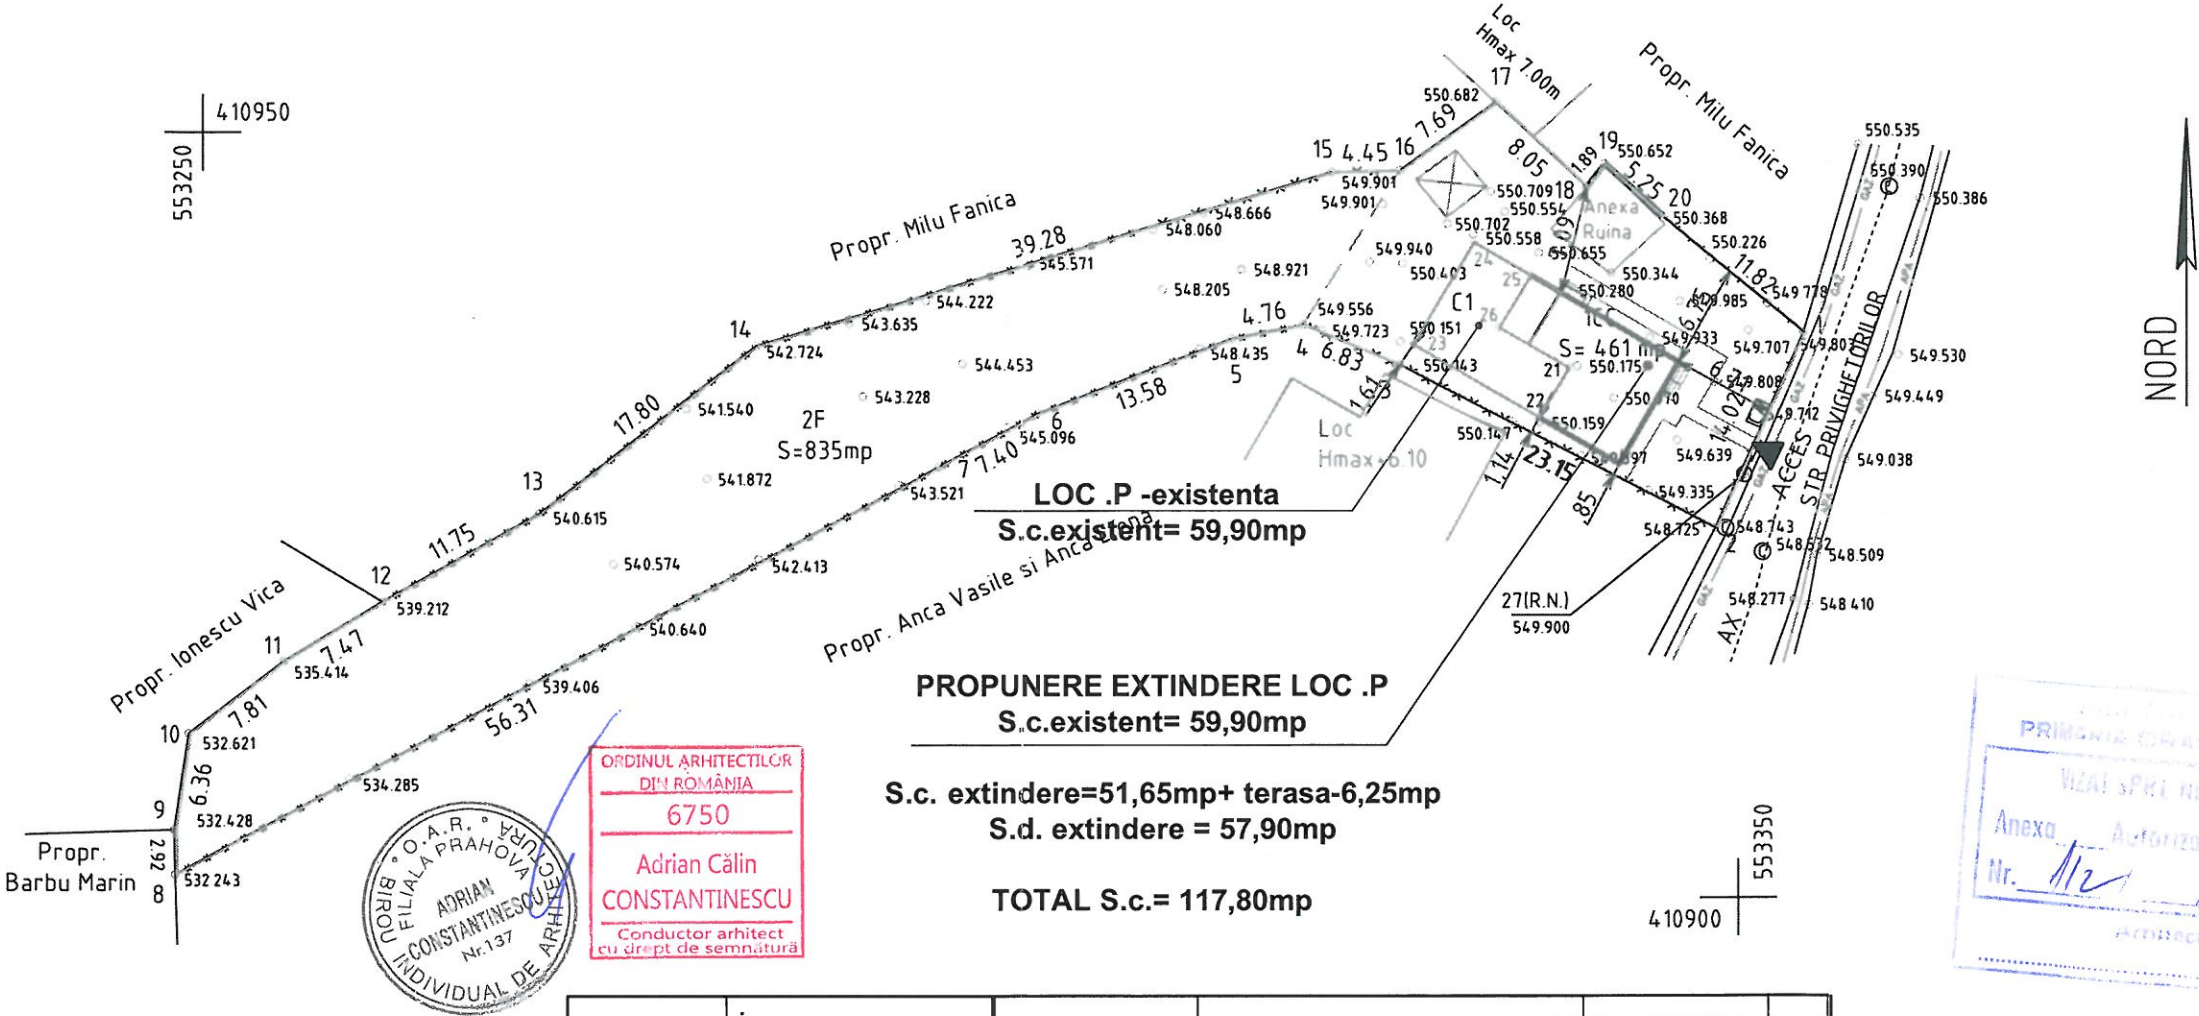

ORDINUL ARHITECTILOR  
DIN ROMANIA  
6750  
Adrian Călin  
CONSTANTINESCU  
Conducător arhitect  
cu drept de semnătură

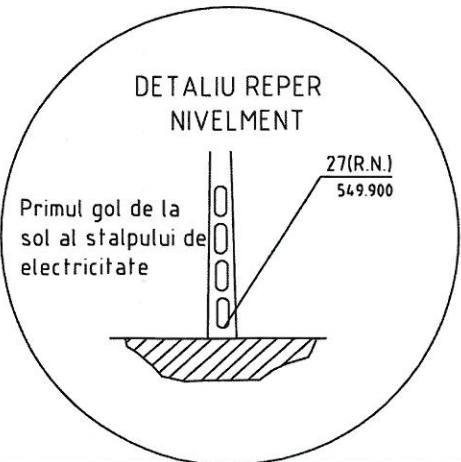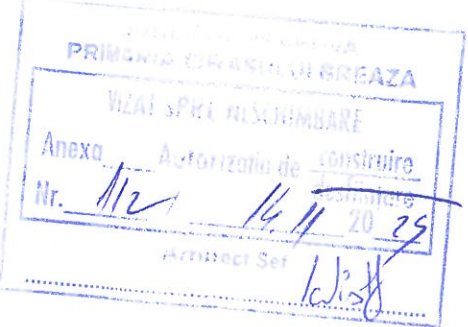

REPER NIVELMENT: Primul gol de la sol al stalpului de electricitate in punctul 27  
Cota reper nivelmenr=+549.900

VERIF./EXP.	REF.NR.	/ DATA:	CERINTA:
BIA ADRIAN CONSTANTINESCU NR. 137			
Adrian Constantinescu - Birou Individual de Arhitectura dotline2004@yahoo.com - 0732 815 382			
Proiectul este proprietatea intelectuala a "Adrian Constantinescu -B.I.A. nr.137". Utilizarea sau reproducerea integrala sau partiala a documentatiei in alt scop decat cel prevazut in contract se poate face numai cu acordul scris al autorului.			
SEF PROIECT	c. arh. Adrian C-tinescu	BENEFICIAR: POP GHEORGHE- CRISTIAN POP TITA	
DESENAT	c. arh. Adrian C-tinescu	LUCRAREA: EXTINDERE LOCUINȚĂ EXISTENTA- PARTER Bransamente, utilitati	
		D.T.A.C. 01	
		Or. Breaza, loc.Frasinet, str. Privighetorilor, nr.5, Județul Prahova	
		PLAN DE SITUATIE	
		SC: 1:500 DATA : 05.2024 PR. 26.05/2024	

VIZAT: O.C.P.I. Prahova  
Conf. L.50/1991 republicata cu modificarile ulterioare

Prezentul document recepționat  
este valabil însoțit de procesul  
verbal de recepție nr. 4786  
data 09.07.2024

PERSOANA FIZICA AUTORIZATA DE A.N.C.P.I.  
CIUTA N. CONSTANTIN EDUARD  
AUTORIZATIE seria RO-PH-F nr.0123

CIUTA  
CONSTANTIN  
-EDUARD  
Digitally signed by  
CIUTA CONSTANTIN-  
EDUARD  
Date: 2024.06.18  
13:09:05 +03'00'

SUPORT TOPOGRAFIC PENTRU PLAN DE SITUATIE  
pentru obtinerea Autorizatiei de extindere locuinta  
existenta parter

SCARA:  
1:500  
DATA:  
IUN. 2024  
BENEFICIAR:  
--POP GHEORGHE CRISTIAN  
--POP TITA