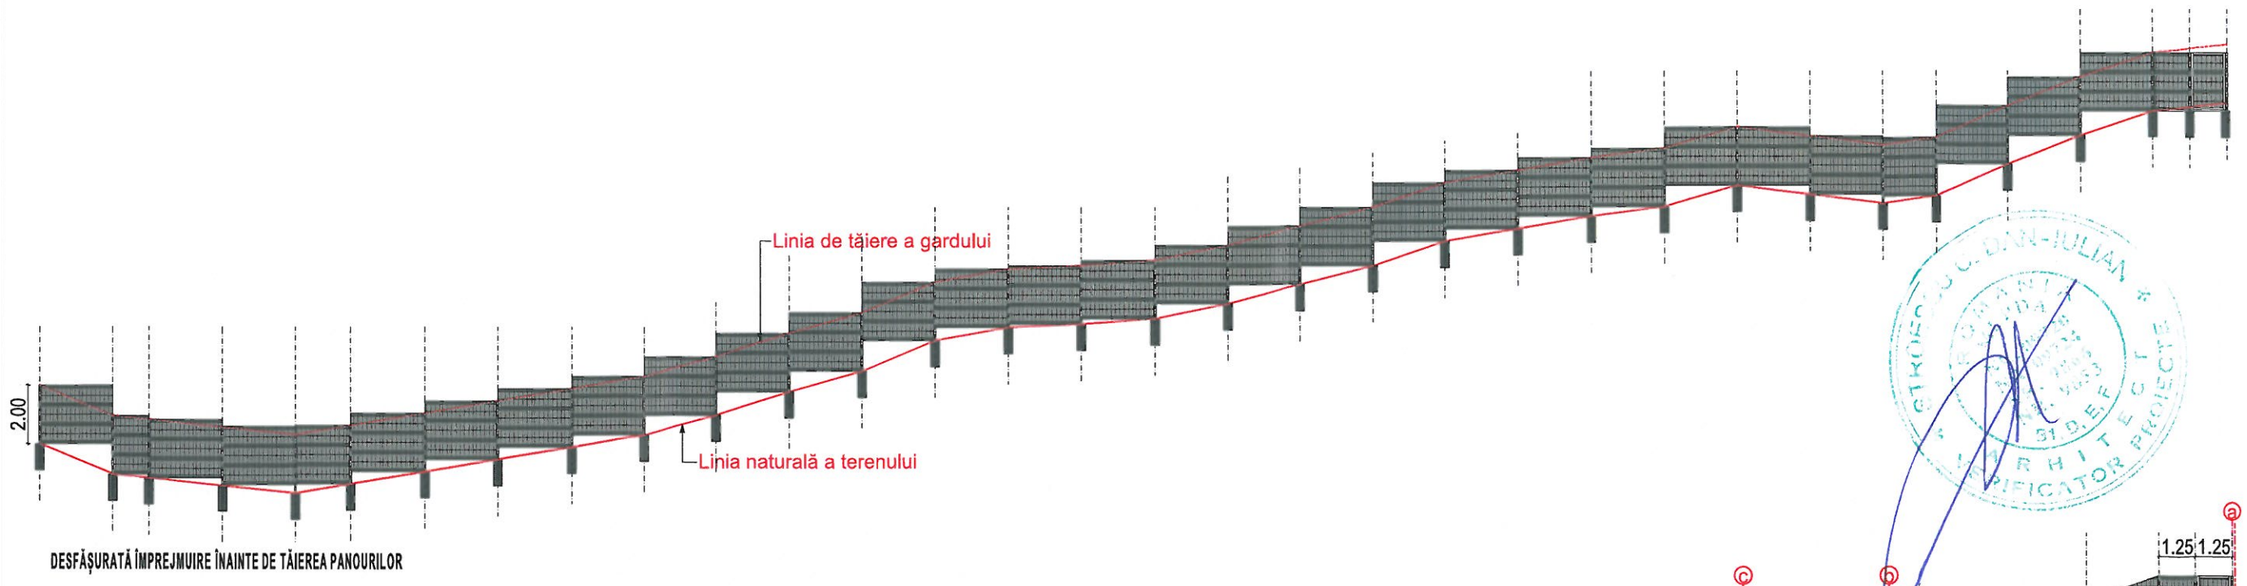

DESFĂȘURATĂ ÎMPREJMUIRE ÎNAINTE DE TĂIEREA PANOURILOR

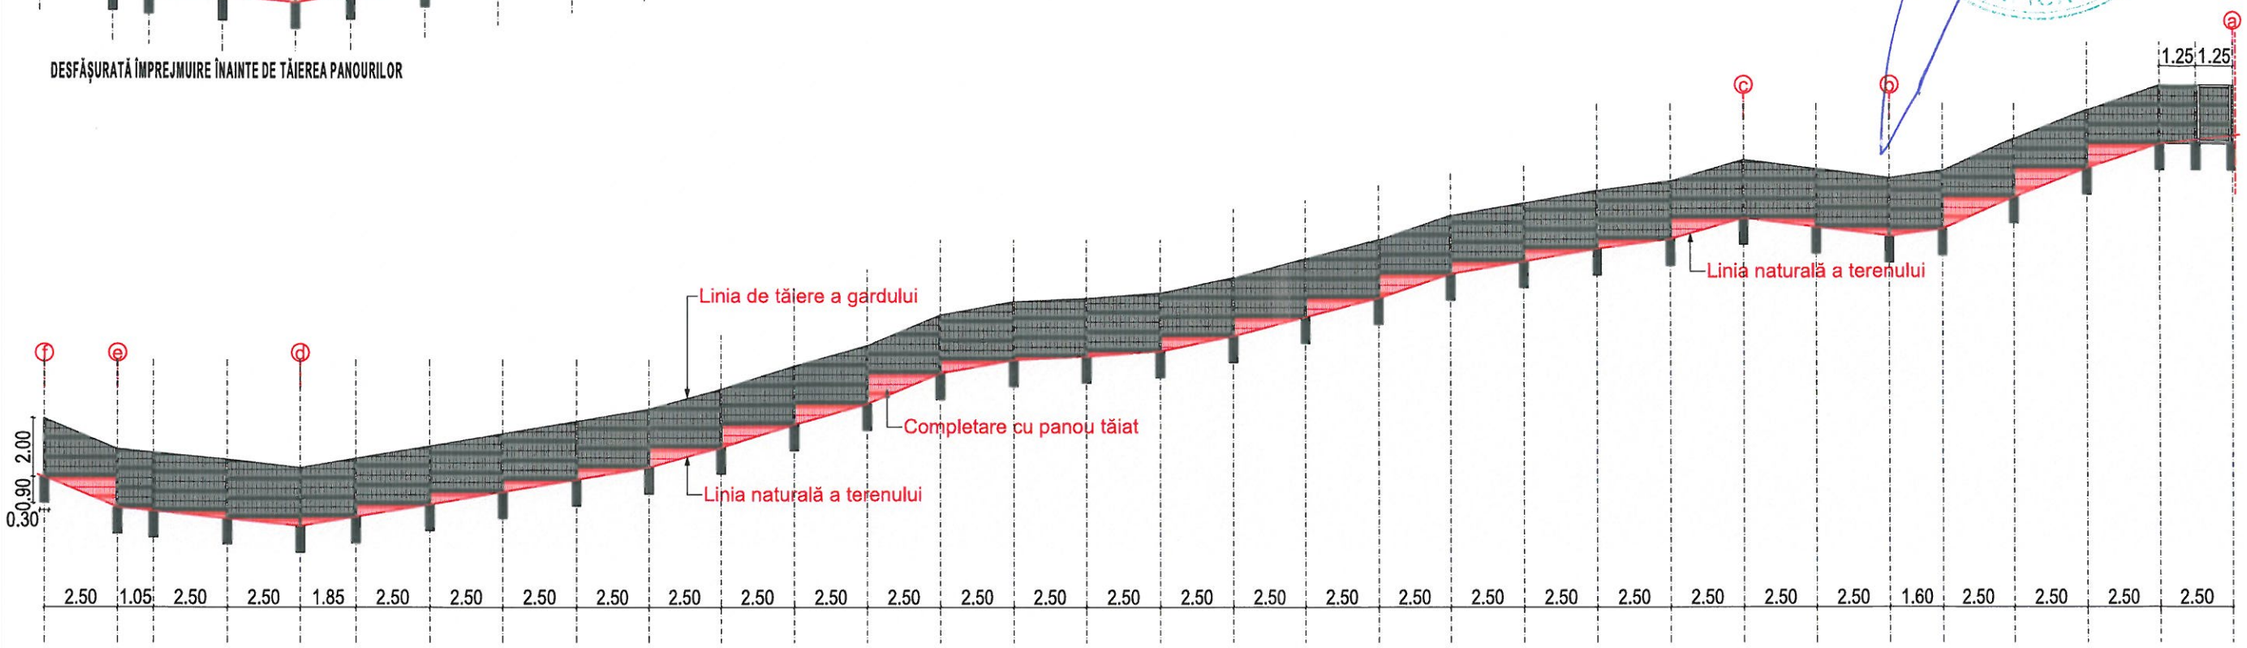

DESFĂȘURATĂ ÎMPREJMUIRE REZULTATĂ DIN TĂIEREA PANOURILOR DE GARD DUPĂ FORMA TERENULUI

ÎMPREJMUIRE:
- Fundații tip sâmburi din beton, diametru Ø 30
- Stâlpi din țeavă rectangulară 60 x 40 x 3 mm din oțel, culoare verde
- Panou gard bordurat zincat plastifiat, 2000 x 2500 mm, culoare verde
- Plasă de umbrire verde, 95% grad de umbrire
- Poartă batantă din cadru metalic țeavă rectangulară 60 x 40 x 3 mm oțel cu panou gard bordurat zincat plastifiat, verde, 2000 x 2500 mm dublat cu policarbonat translucid

CATEGORIA "D" DE IMPORTANȚĂ(scăzută)
CLASA "IV" DE IMPORTANȚĂ

ORDINUL ARHITECȚILOR DIN ROMÂNIA
7032
Teodora PETCU
Arhitect cu drept de semnătură

PROIECTANT GENERAL	"TEODORA PETCU" - BIROU INDIVIDUAL DE ARHITECTURĂ str. Baladei, nr.2, bl.56, sc.1, ap.5, sector 4, București		
SPECIFICAȚIE	NUME		SEMNĂTURA
ȘEF PROIECT	ARH. PETCU TEODORA		
DESENAT	ARH. PETCU TEODORA		
BENEFICIAR: DRĂGULINESCU ANDREI DRĂGULINESCU CORNELIA			PROIECT NR. AA07-24
CONSTRUIRE ÎMPREJMUIRE LATERALĂ (LA SUD); Jud. Prahova, oraș Breaza, Breaza de Jos, cod poștal 105400, Str. Libertății, Nr. 96, Nr. Cad. 30612			FAZA: D.T.A.C.
DATA: 07.2024	SCARA: 1/200	DESFĂȘURATE ÎMPREJMUIRE	PLANȘA: A.03