

SUPORT TOPOGRAFIC PENTRU PLAN DE SITUATIE

SCARA 1:500 (INTRAVILAN)

DATE GENERALE:


Amplasament: Oraş Breaza, Aleea Vioarelor, Nr.4, Tarla 28, Parcela 307, Jud. Prahova.

Beneficiar: **VASILESCU BOGDĂNEL**

- cu domiciliul în Oraş Buftea, Str. Iuliu Maniu, nr.63, Jud. Ilfov.

SUPRAFATA TEREN: **1530 mp**, nr.cad.27654, inscris in CF nr.27654 - UAT Breaza

INCADRARE IN ZONA Sc. 1:5000

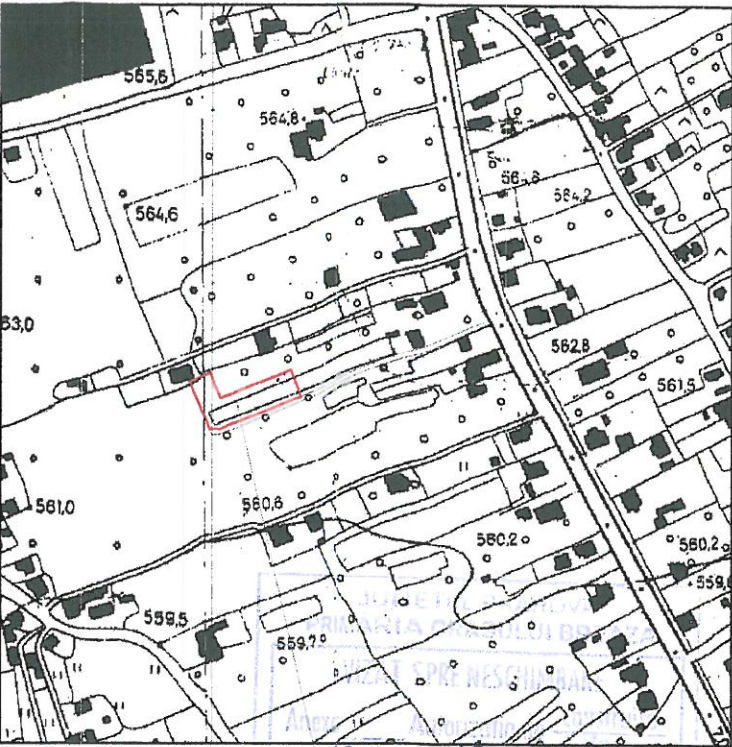

Amplasament

Arhitect Șef



Proiectant de specialitate arhitectura: S.C. IDEAL PROIECT ARHITECTURA & ENGINEERING S.R.L.				Beneficiar:		Proiect nr.:
Proiectant general: <b>SC ARHONA EXPERTS PROJECT SRL</b> J29/ 581/2011; CUI 28316012 tel: 0758079330; e-mail: arhonaexpert@hotmail.com				<b>VASILESCU BOGDANEL</b>		AEP55/2024
SPECIFICATIE	NUME	SEMNATURA	Scara: 1/500	Titlu proiect:		Faza:
SEF PROIECT	Arh. Ernest Alexandru			<b>CONSTRUIRE LOCUINTA P, BAZIN VIANJABIL</b>		D.T.O.E
PROIECTAT	Arh. Ernest Alexandru		Data:	Titlu plansa:		Plansa nr.:
DESENAT	c. arh. Popa Oana		11.2024	<b>PLAN ORGANIZARE DE SANTIER</b>		A 01

VIZA O.C.P.I. PRAHOVA  
Conform Legii 50/1991, republicata in 2004  
RECEPTIONAT.....

Ciprian-Vasile Banciu Semnat digital de Ciprian-Vasile Banciu  
Data: 2024.03.11 13:00:21 +02'00'

Prezentul document receptionat  
este valabil insotit de procesul  
verbal de receptie nr. **1586**  
data **11.03.2024**



Sistem de proiectie: Stereo 70 / Sistem de cote: Marea Neagră 1975

S.C. ARHICAD GEOTOP S.R.L.  
Certificat de autorizare  
Seria RO-B-J, Nr.1986/2021

PERSOANA FIZICA AUTORIZATA  
STOICESCU DOINA  
Certificat de autorizare  
seria RO-PH-F, nr.0038.


SUPORT TOPOGRAFIC  
PENTRU PLAN DE SITUATIE

Amplasament: Oraş Breaza, Aleea Vioarelor, Nr.4,  
Tarla 28, Parcela 307, Jud. Prahova.

BENEFICIAR: **VASILESCU BOGDĂNEL**

PL.1  
Sc.1:500

nr.inreg.  
**13**  
09.01.2024

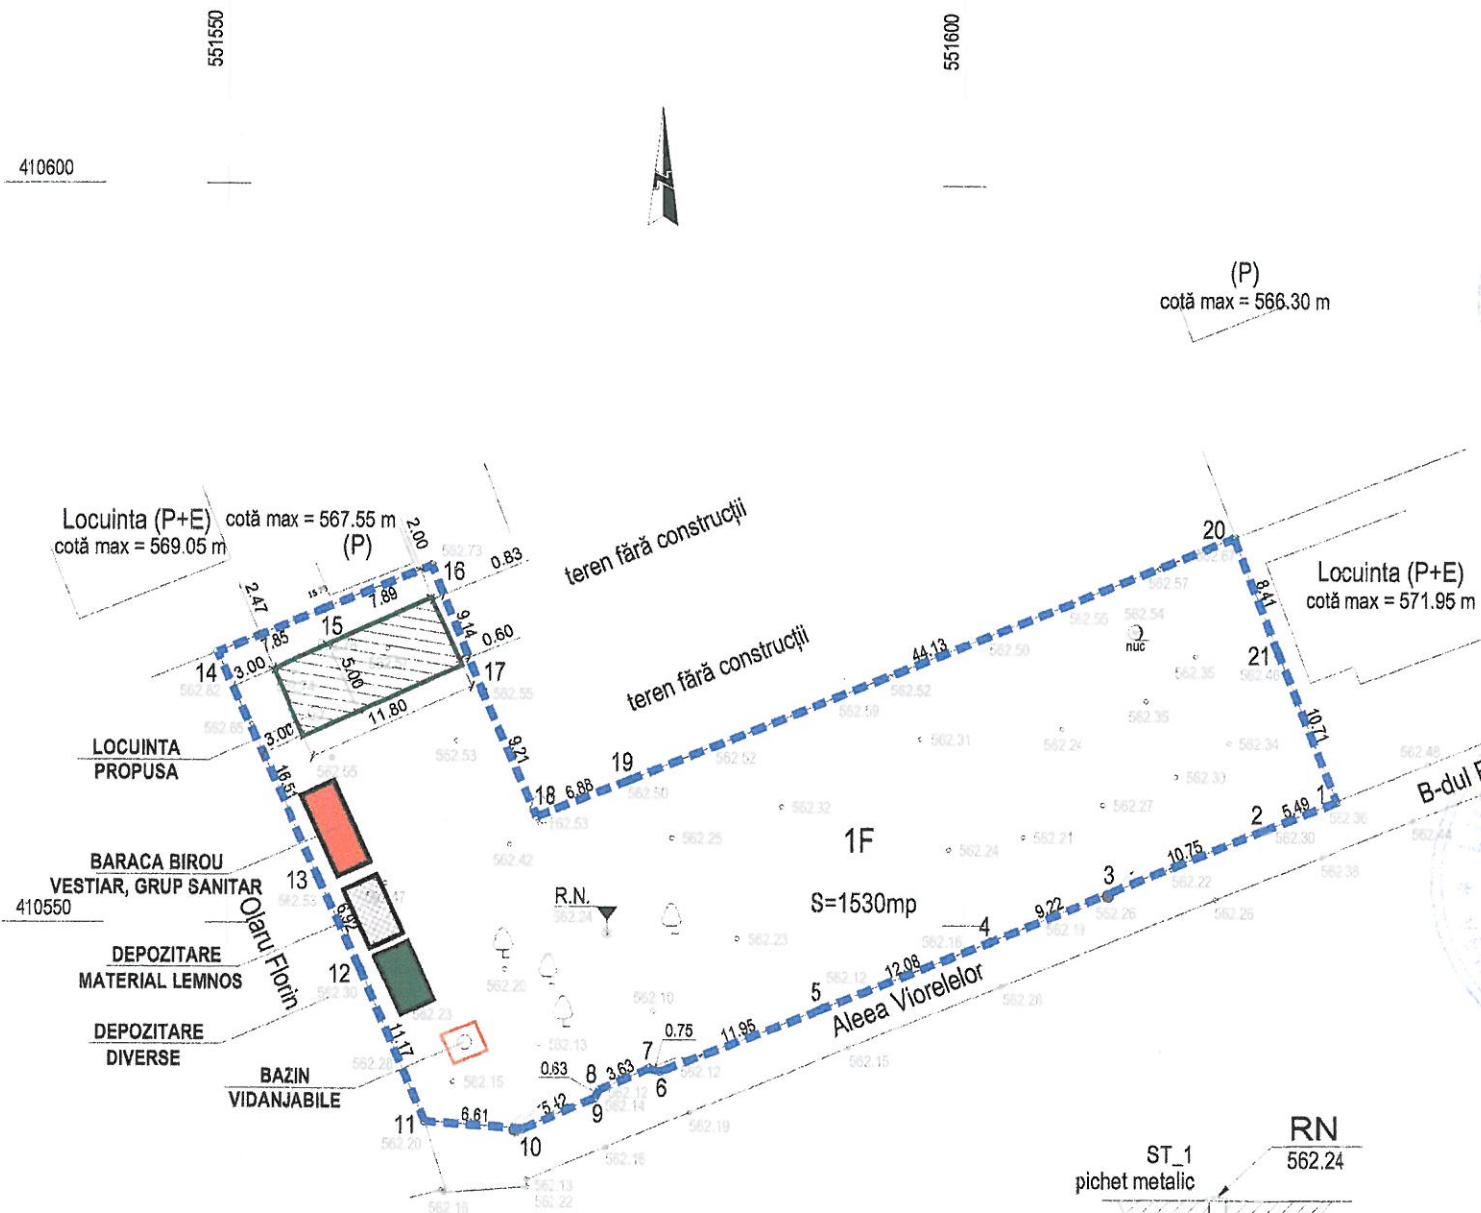

- LEGENDA
- LIMITA DE PROPRIETATE
  - CONSTRUCTIE PROPUSA P
  - BAZIN VIDANJABIL

SUPRAFATA TEREN = **1530 mp**  
SUPRAFATA CONSTRUITA S= **59.00 mp**  
SUPRAFATA CONSTRUIT DESFASURATA= **59.00 mp**