
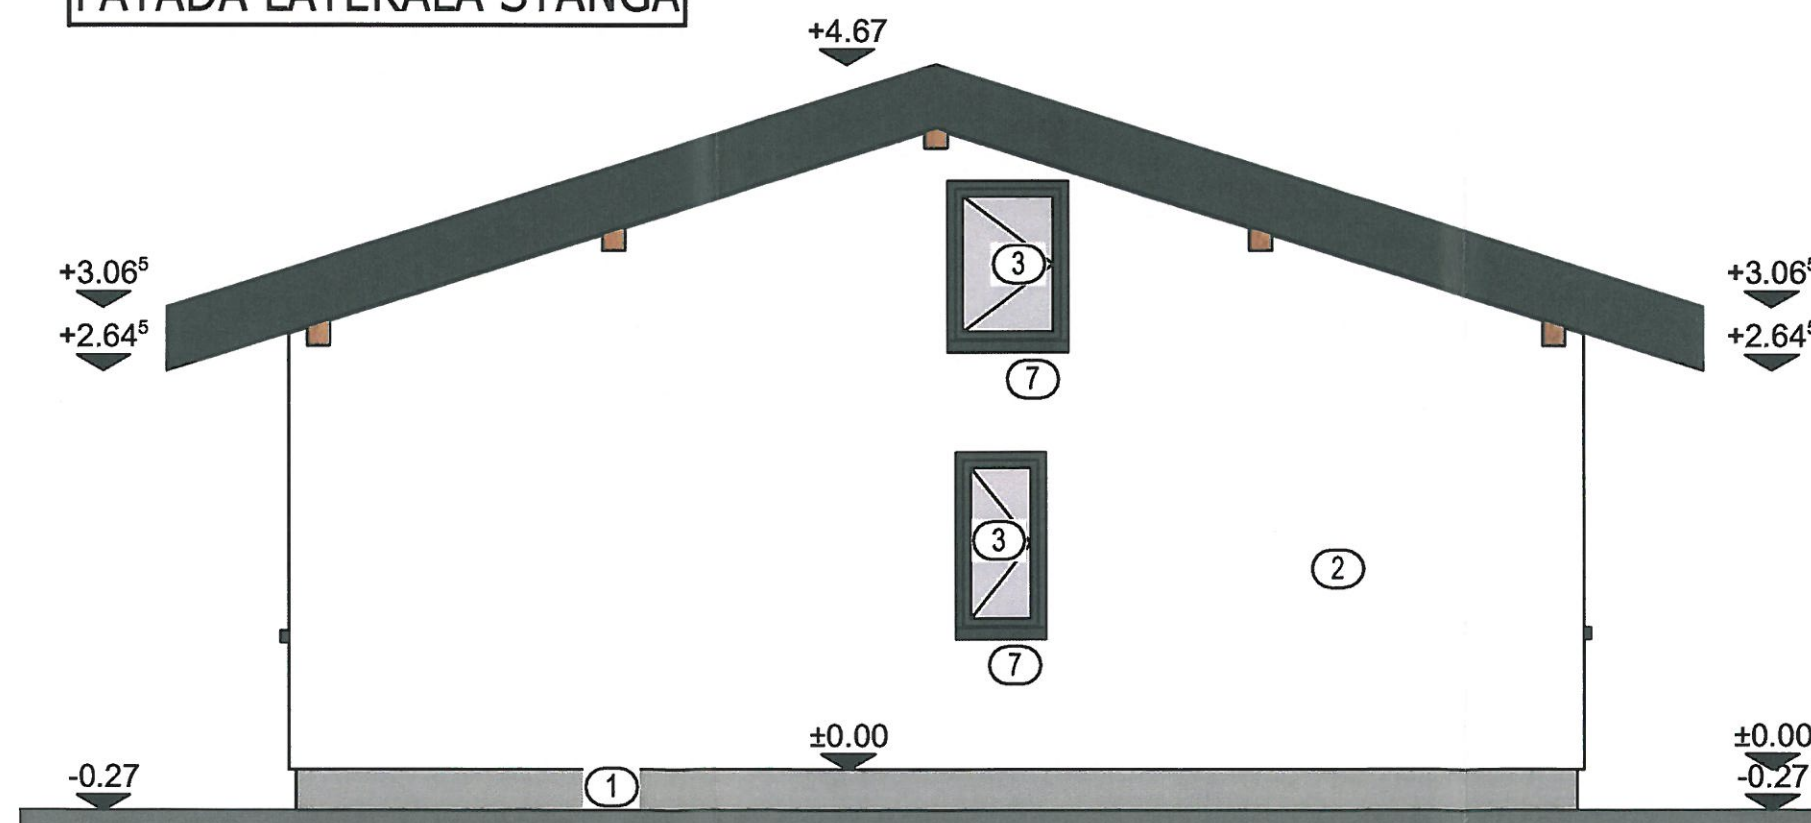


FATADA LATERALA STANGA

- FINISAJE FATADE
1. SOCLU - tencuiala marmorata - culoare gri deschis
 2. TENCUIALA - tencuiala decoartiva de exterior - alb
 3. TAMPLARII EXTERIOARE - profile din PVC, culoare gri antracit, cu geam termoizolant
 4. INVELITOARE - tigla metalica, culoare gri antracit
 5. PLACARE cu piatra
 6. Balustrada din lemn
 7. GLAFURI din tabla, culoare gri antracit

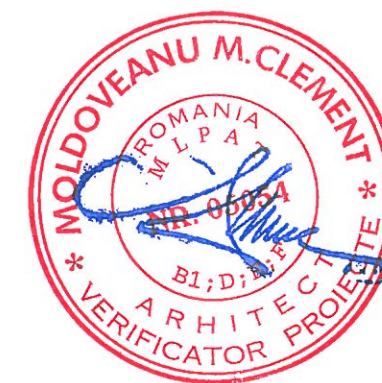

FATADA POSTERIOARA

A&A Concept Edu SRL

Adresa: str. Aleea Compozitorilor, nr. 10, Bl. Z21, ap. 20, sect. 6, Bucuresti
Mobil: +(40) 727 754 938 E-mail: aconceptedu@gmail.com

Proiectat:
Arh. Andreea DAMIAN

Desenat:
Arh. Andreea DAMIAN

DATA: septembrie 2024



NR. PROIECT: 15-2023

Casa de vacanta Parter si imprejurime

LOCATIE:

Str. Prunului, nr. 8B, Oras Breaza, jud. Prahova

BENEFICIAR:

Balaceanu Mihai si Balaceanu Alina-Madalina
domiciliu: Str. Lunca Bradului, nr. 8, bl. M31K, sc.A, et.2, ap.0, sect. 3, BUCURESTI1

PLANSA:

FATADA POSTERIOARA, FATADA LATERALA STANGA

SCARA: 1:50

FAZA: DTAC

PLANSA

A07