


FATADA LATERALA DREAPTA

FINISAJE FATADE

1. SOCLU - tencuiala marmorata - culoare gri deschis
2. TENCUIALA - tencuiala decoartiva de exterior - alb
3. TAMPLARIILE EXTERIOARE - profile din PVC, culoare gri antracit, cu geam termoizolant
4. INVELITOARE - tigla metalica, culoare gri antracit
5. PLACARE cu piatra
6. Balustrada din lemn
7. GLAFURI din tabla, culoare gri antracit

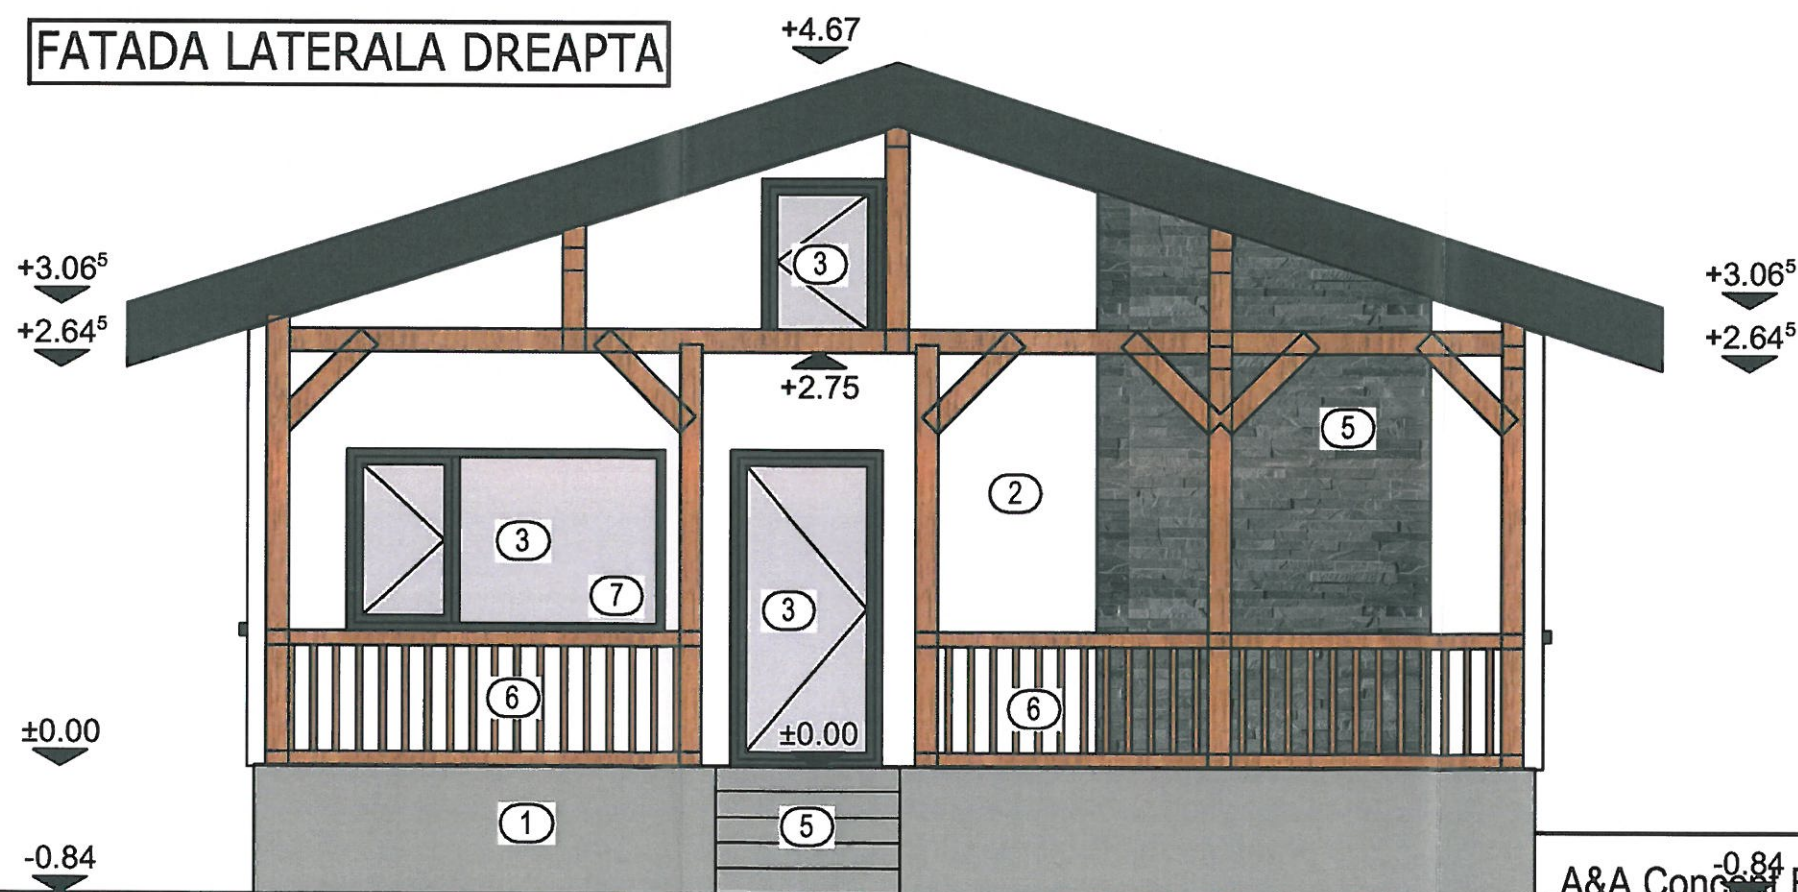

FATADA PRINCIPALA

A&A Concept Edu SRL

Proiectat:
Arh. Andreea DAMIAN
Desenat:
Arh. Andreea DAMIAN

DATA: septembrie 2024



NR. PROIECT: 15-2023 Casa de vacanta Parter si imprejurimi		
LOCATIE: Str. Prunului, nr. 8B, Oras Breaza, jud. Prahova		
BENEFICIAR: Balaceanu Mihai si Balaceanu Alina-Madalina domiciliu: Str. Lunca Bradului, nr. 8, bl. M31K, sc.A, et.2, ap.0, sect. 3, BUCURESTI1		
PLANSĂ: FATADA PRINCIPALA, FATADA LATERALA DREAPTA		
SCARA: 1:50	FAZA: DTAC	PLANSĂ A06