

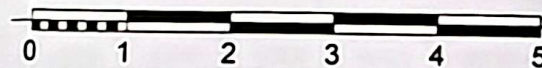
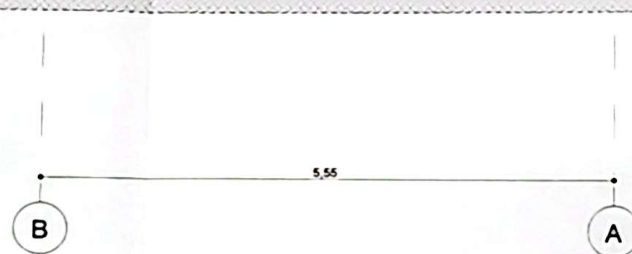


LIMITA DE PROPRIETATE

1. Tencuială decorativă pentru exterior pe bază de rășini acrilice, culoare gri deschis
2. Placare cu klinker antichizat sau piatră naturală, culoare gri închis
3. Gialuri extensioare din piatră naturală, culoare gri închis, 20 mm grosime
4. Tămplărie exterioară cu profil PVC, geam tripan, culoare profil gri închis
5. Încălzițoare din țigă metalică profilată, culoare gri închis
6. Sistem pluvial din tablă prevopsită, culoare gri închis

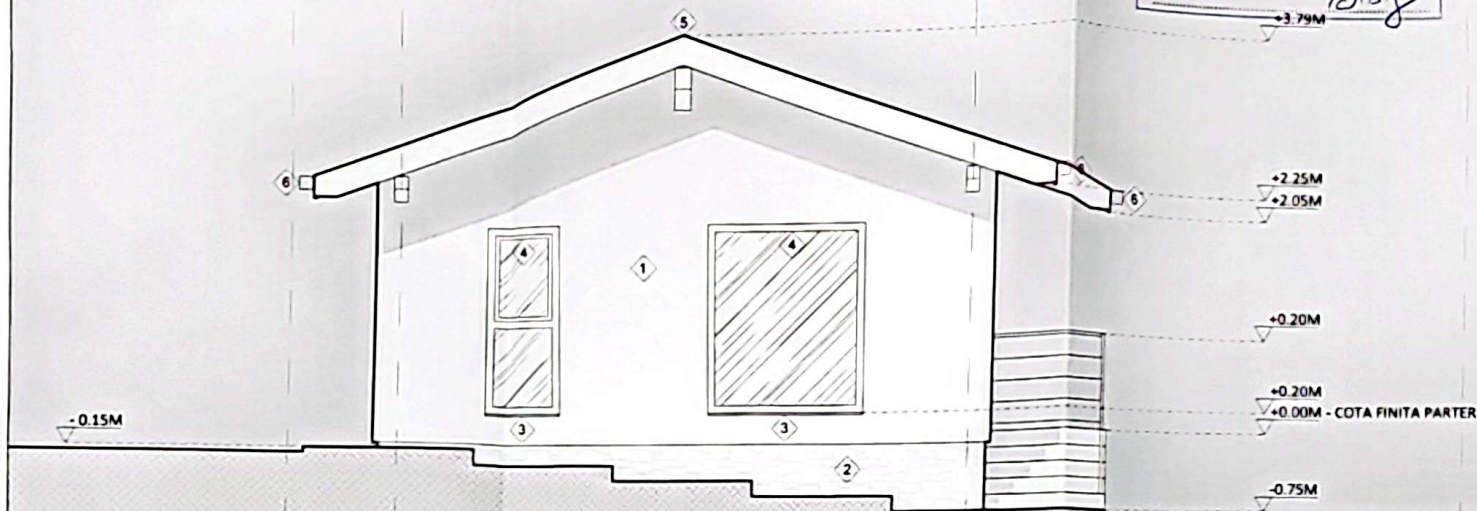

Plansele desenate sunt realizate cu software-ul Autodesk Autocad LT 2022, modelarea 3d cu Sketchup 2023, randările cu Lumion 2023 toate cu licența Arhitectura Aedes Design SRL

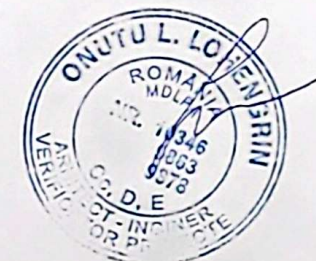

SUPRAFAȚĂ CONSTRUITĂ PATER = 74,10 MP (cuprinde termosistemul )  
 SUPRAFAȚĂ CONSTRUITĂ DESFĂȘURATĂ = 74,10 MP  
 CATEGORIA DE IMPORTANȚĂ - "D" CONSTRUCȚIE DE IMPORTANȚĂ REDUSĂ  
 CLASA DE IMPORTANȚĂ SPECIFICĂ - IV  
 GRADUL DE REZISTENȚĂ LA FOC - IV

[illegible]