



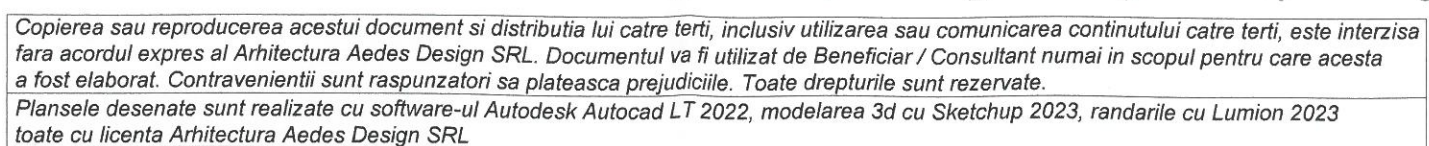

- 1 Tencuială decorativă pentru exterior pe bază de rășini acrilice, culoare gri deschis
- 2 Placare cu klinker antichizat sau piatră naturală culoare gri închis
- 3 Glafuri exterioare din piatră naturală, culoare gri închis 20 mm grosime
- 4 Tâmplărie exterioară cu profil PVC, geam tripan, culoare profil gri închis
- 5 Înneltoare din țigla metalică profilată culoare gri închis
- 6 Sistem pluvial din tablă prevopsită, culoare gri închis

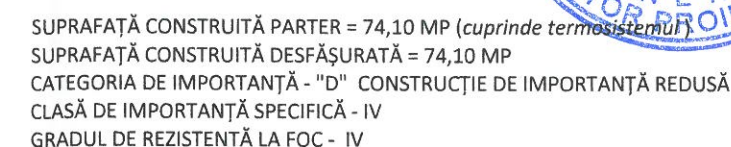

VERIFICATOR	NUME	SEMNATURA	CERINTA	REFERAT / EXPERTIZA NR. / DATA	
		S.C. ARHITECTURA AEDES DESIGN S.R.L. STR. MINERVA NR.7, PLOIESTI, PRAHOVA C.U.I. 33093189 / 24.04.2014 O.A.R. 6283 / 2011		Beneficiar:	Proiect nr. 54 / 2024
				ROTARU MARINELA	
SPECIFICAȚIE	NUME	SEMNĂȚURA	Scara: 1:50	Titlu proiect: CONSTRUIRE LOCUINȚĂ UNIFAMILIALĂ P, ALEI CAROSABILE ȘI PIETONALE, BAZIN VIDANFIABIL ETANS, REFACERE PARȚIALĂ ÎMPREJUMUIRE ȘI ORGANIZARE DE ȘANTIER	Faza:
ȘEF PROIECT	arh. ȘTEFAN CRISTESCU	 Digitally signed by Ștefan Cristescu Date: 2024.11.21 20:55:55 +02'00' Adobe Acrobat version: 2024.004.20272		Amplasament: STRADA 23 AUGUST NR.13, NR CADASTRAL 32149, ORAȘ BREAZA, JUDEȚUL PRAHOVA	D.T.A.C.
PROIECTAT	arh. ȘTEFAN CRISTESCU		Data: AUG. 2024	Titlu planșă:	Planșa nr.
DESENAT	arh. ȘTEFAN CRISTESCU		ELEVAȚIE NORD EST / ELEVAȚIE AX 2		A4.03