


## LEGENDĂ FINISAJE EXTERIOARE:

- 1 Tencuială decorativă pentru exterior pe bază de rășini acrilice, culoare greș deschis
- 2 Placare cu klinker antichizat sau piatră naturală culoare greș închis
- 3 Gialuri exterioare din piatră naturală, culoare greș închis 20 mm grosime
- 4 Tâmplărie exterioară cu profil PVC, geam tripan, culoare profil gri închis
- 5 Înnelitoare din țiglă metalică profilată culoare gri închis
- 6 Sistem pluvial din tablă prevopsită, culoare gri închis

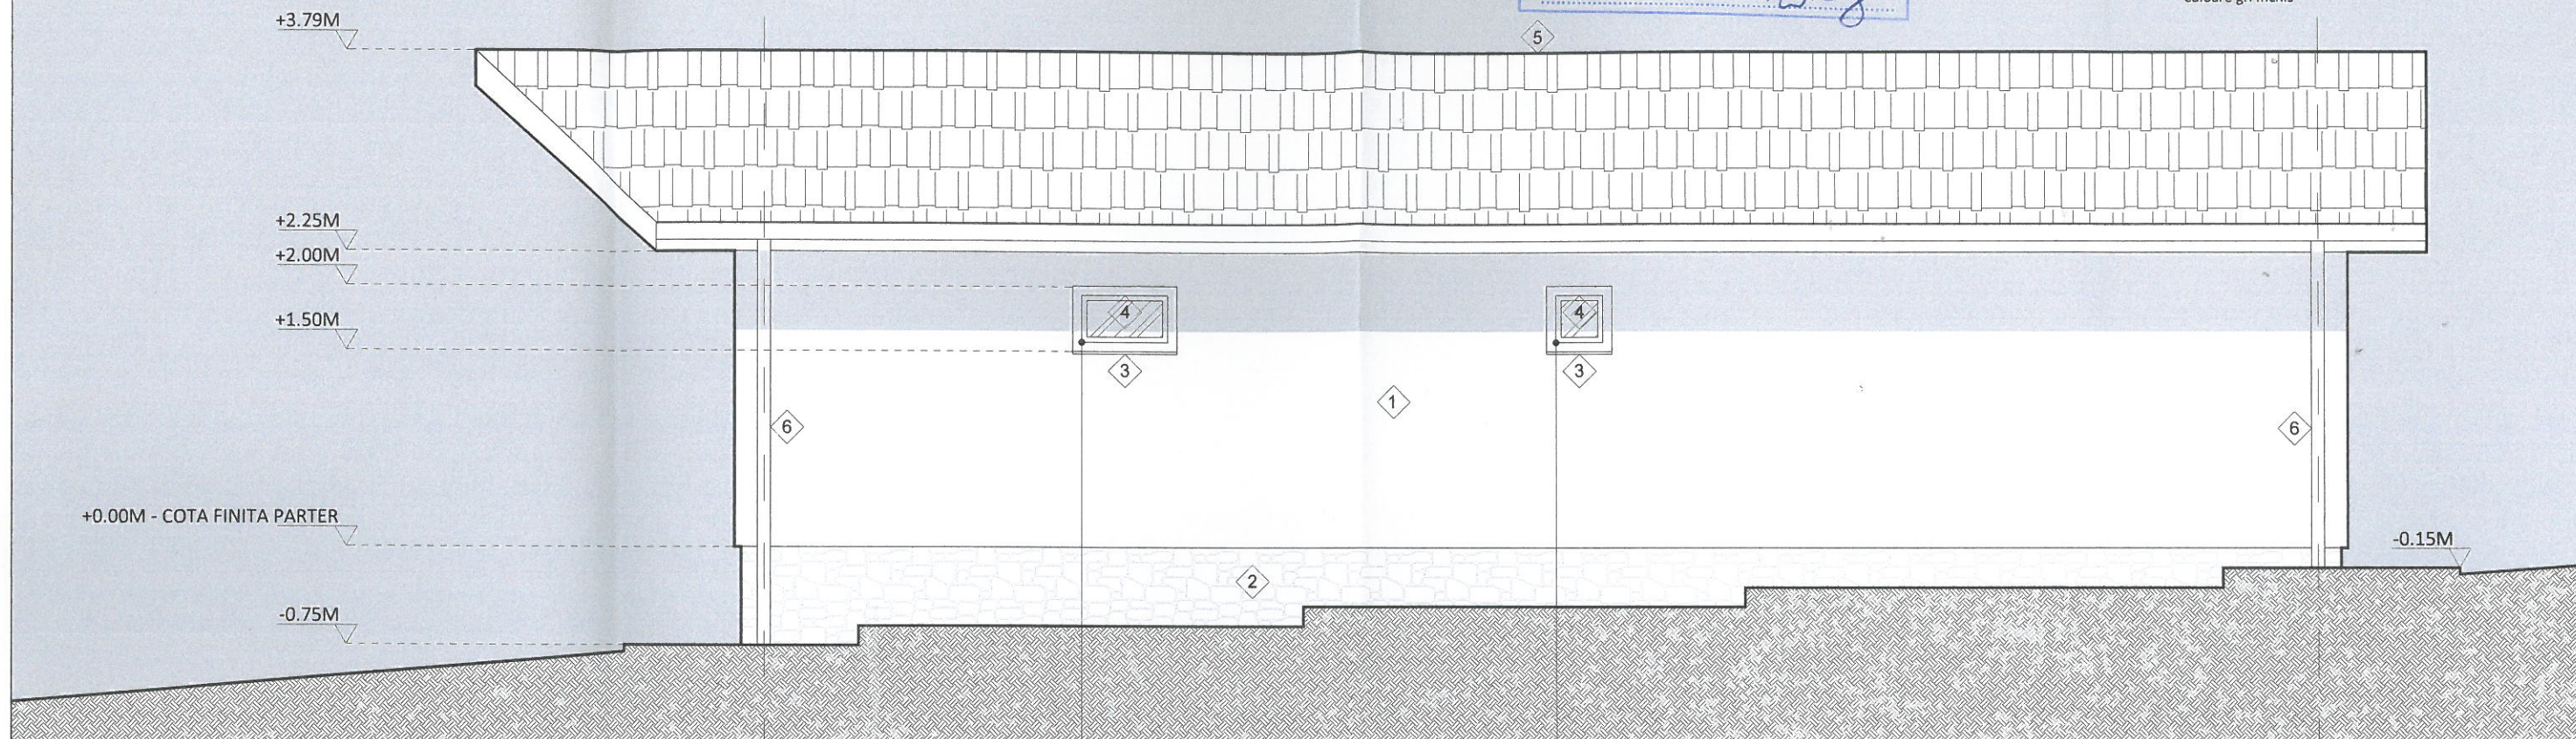

FERESTRE DE LUMINA DISPUSE PE FATADA SITUATA LA 0,80 M FATA DE LIMITA DE PROPRIETATE  
IN CONFORMITATE CU ART. 616 DIN CODUL CIVIL, "NU SE EXCLUDE DREPTUL PROPRIETARULUI DE A-SI DESCHIDE, FARA LIMITA DE DISTANTA  
FERESTRE DE LUMINA DACA SUNT ASTFEL CONSTRUITE ÎNCÂT SA ÎMPEDICE VEDEREA SPRE FONDUL ÎNVECINAT"  
FERESTRELE VOR AVEA GEAM SABLAT SI DOAR DESCHIDERE ROTOBASCULANTA (15 GRADE) IN VEDEREA VENTILARII

11,90

2

1

SUPRAFAȚĂ CONSTRUITĂ PARTER = 74,10 MP (cuprinde termosistemul)  
SUPRAFAȚĂ CONSTRUITĂ DESFĂȘURATĂ = 74,10 MP  
CATEGORIA DE IMPORTANȚĂ - "D" CONȘTRUCȚIE DE IMPORTANȚĂ REDUSĂ  
CLASĂ DE IMPORTANȚĂ SPECIFICĂ - IV  
GRADUL DE REZISTENȚĂ LA FOC - IV

VERIFICATOR	NUME	SEMNAȚURA	CERINTA	REFERAT / EXPERTIZA NR. / DATA	Beneficiar:	Proiect nr.
					ROTARU MARINELA	54 / 2024
SPECIFICAȚIE	NUME	SEMNAȚURA	Scara:	Titlu proiect:	Faza:	
ȘEF PROIECT	arh. ȘTEFAN CRISTESCU	Stefan Cristescu	1:50	CONȘTRUIRE LOCUINȚĂ UNIFAMILIALĂ P, ALEI CAROSABILE ȘI PIETONALE, BAZIN VIDANIABIL ETANȘ, REFACERE PARȚIALĂ ÎMPREJUMUIRE ȘI ORGANIZARE DE ȘANTIER	D.T.A.C.	
PROIECTAT	arh. ȘTEFAN CRISTESCU		Data:	Amplasament:		
DESENAT	arh. ȘTEFAN CRISTESCU		AUG. 2024	STRADA 23 AUGUST NR.13, NR CADASTRAL 32149, ORAȘ BREAZA, JUDEȚUL PRAHOVA		
				Titlu planșă:		Planșa nr.
				ELEVAȚIE NORD VEST / ELEVAȚIE AX B		A4.04

Copierea sau reproducerea acestui document și distribuirea lui către terți, inclusiv utilizarea sau comunicarea conținutului către terți, este interzisă fără acordul expres al Arhitectura Aedes Design SRL. Documentul va fi utilizat de Beneficiar / Consultant numai în scopul pentru care acesta a fost elaborat. Contravenițiile sunt răspunzătoare și plateasce prejudiciile. Toate drepturile sunt rezervate.

Planșele desenate sunt realizate cu software-ul Autodesk Autocad LT 2022, modelarea 3d cu Sketchup 2023, randările cu Lumion 2023 toate cu licența Arhitectura Aedes Design SRL