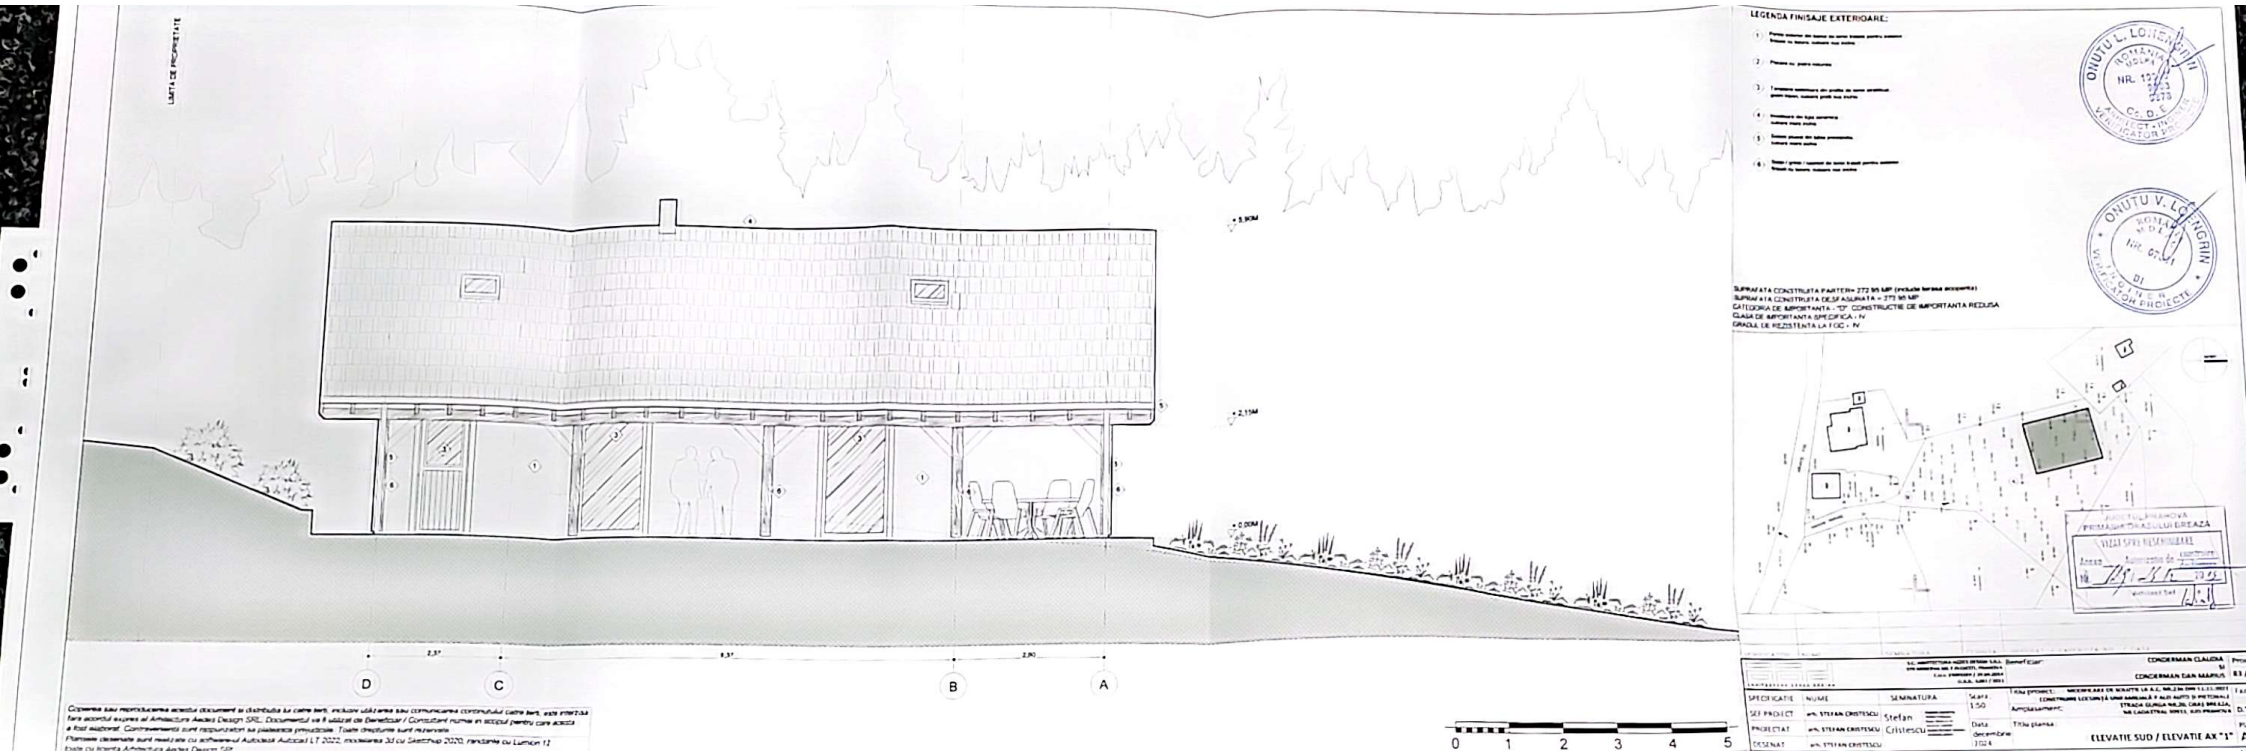

LEGENDA FINISAJE EXTERIOARE:

1 /
2 /
3 /
4 /
5 /
6 /

SUPRAFATA CONSTRUITA PARTER= 272.95 MP (include terasa acoperita)
SUPRAFATA CONSTRUITA DESFASURATA = 272.95 MP
CATEGORIA DE IMPORTANTA - "D" CONSTRUCTII DE IMPORTANTA REDUSA
CLASA DE IMPORTANTA SPECIFICA - IV
GRADUL DE REZISTENTA LA FOC - IV

ONUTU L. LOREDANA
NR. 1277
ONUTU V. LOREDANA
NR. 1277

PRIMĂRIA MUNICIPIULUI EREAZA
VIZAT SPRE NESCHIMBARE
Anexa la Autorizația de construire
Nr. 781 din 13.06.2024

SPECIFICATIE	NUME	SEMNATURA	SCARA:	1:50
SEF PROIECT	arh. STEFAN CRISTESCU	Stefan Cristescu	Amplasament:	
PROIECTAT	arh. STEFAN CRISTESCU		Data:	decembrie 2024
DESENAT	arh. STEFAN CRISTESCU		Titlu plansa:	ELEVATIE SUD / ELEVATIE AX "1"

CONDERMAN CLAUDIA
SI
CONDERMAN DAN MARIUS

Copierea sau reproducerea acestui document si distribuirea lui catre terti, inclusiv catre sau comunicarea continutului catre terti, este interzisa fara acordul expres al Arhitectura Awake Design SRL. Documentul va fi utilizat de beneficiar / Consultant numai in scopul pentru care acesta a fost elaborat. Contravenientii sunt raspunzatori sa pialaseze prejudiciile. Toate drepturile sunt rezervate.
Plansele desenate sunt realizate cu softwarerul Autodesk Autocad LT 2022, modelarea 3D cu Sketchup 2020, randarile cu Lumion 12
Toate cu licenta Arhitectura Awake Design SRL

Scanat cu CamScanner