


JUDETUL: PRAHOVA
UNITATEA AD-TIV-TERITORIALA: BREAZA
INTRAVILAN, STR. GURGA, NR. 20
Tarla 28, Parcela F549
Loc. Breaza de Jos

PROPR: CONDERMAN DAN MARIUS
CONDERMAN CLAUDIA

CARTE FUNCİARA: 30933
NR. CADASTRAL: 30933

SUPRAFATA MASURATA: 2055mp
SUPRAFATA ACT: 2055mp

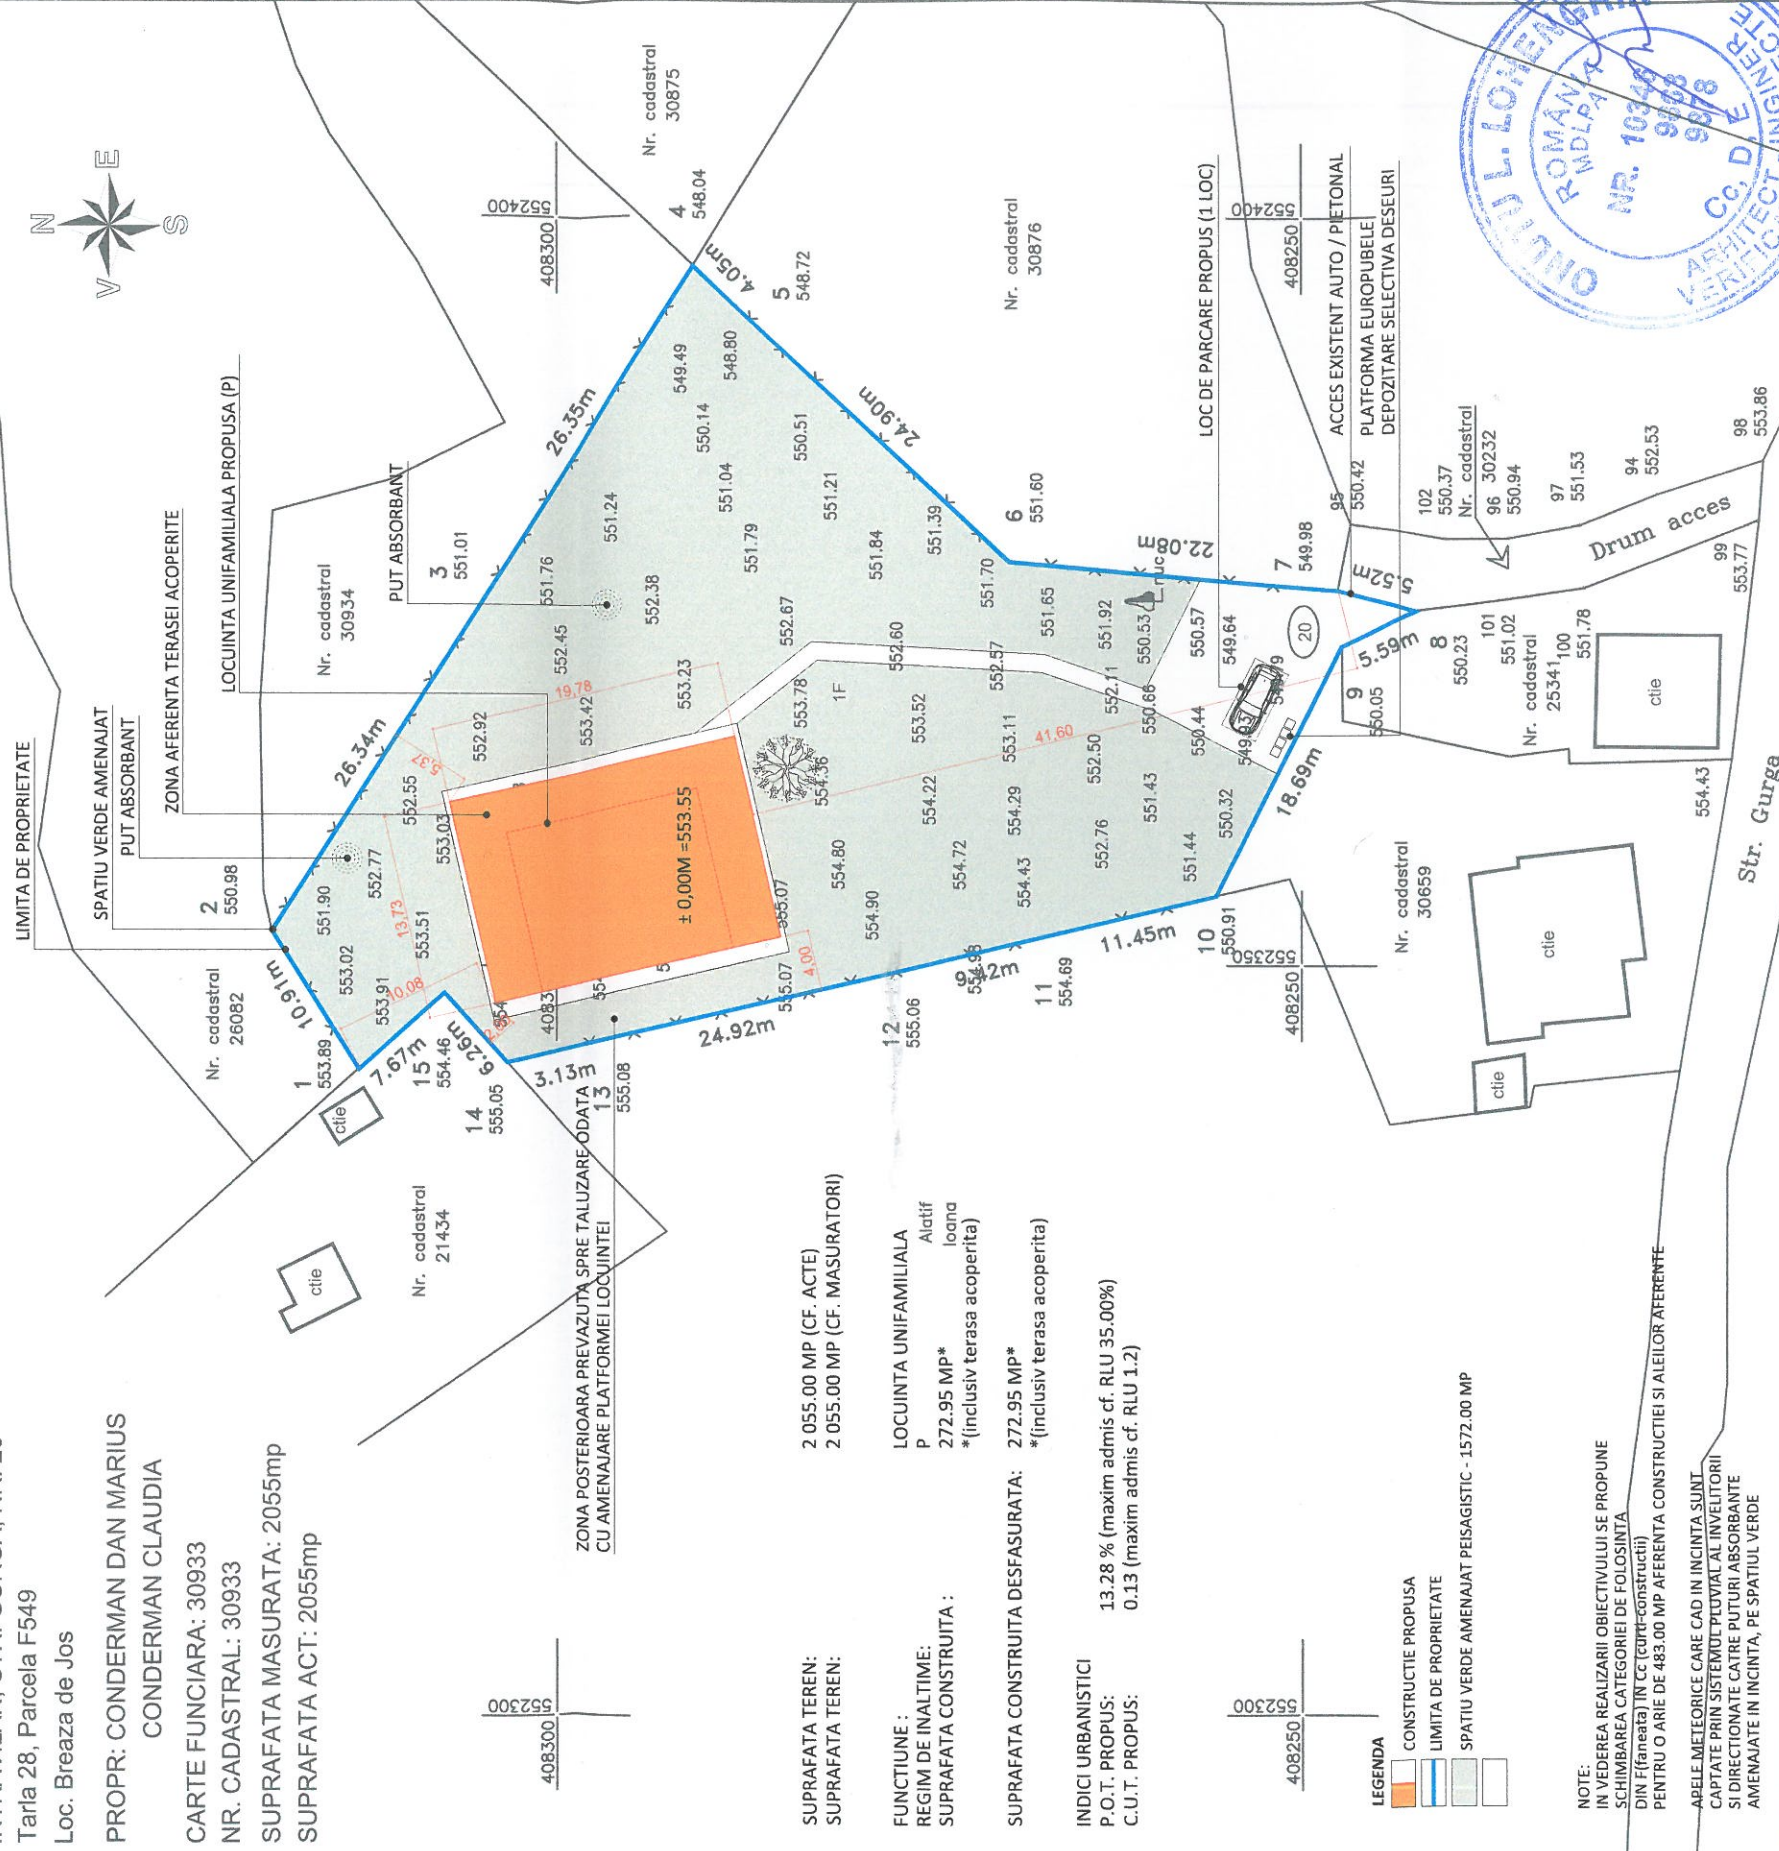

LEGENDA:

- | | | |
|--------|---------------------|--|
| 12 | denumire punct | |
| 554.09 | punct cotat | |
| | gard din plasa | |
| | stalp en. electrica | |
| | gura canal | |
| | nuc | |


NOTE:
IN VEDEREA REALIZARII OBIECTIVULUI SE PROPUNE
SCHIMBAREA CATEGORIEI DE FOLOSINTA
DIN Efaneta) IN Cc (curti-construcții)

APELE METEORICE CARE CAD IN INCINTA SUNT CAPTATE PRIN SISTEMUL PLUVIAL AL INVELTORII SI DIRECTIONATE CATRE PUTURI ABSORBANTE AMENAJATE IN INCINTA PE SPATII VERDE

VIZA O.C.P.I. - PRAHOVA
conf. L 50/1991 republicată
Mihaela
Corbu

Prezentul document receptionat
este valabil insovit de procesul
verbal de receptie nr. 4128
data 28.07.2022

REPER DE NIVELMENT
STALP ELECTRIC

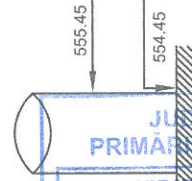

SUPORT TOPOGRAFIC PENTRU OBTINEREA AUTORIZATIEI DE CONSTRUIRE
CONSTRUIRE LOCUINTA UNIFAMILIALA PARTER, ALEI AUTO SI PIETONALE

**RADUCA
ALEXANDRU**

1:500
IULIE
2022

PROPR.: CONDERMAN DAN MARIUS
ADRESA: STR. ARMONIEI, NR. 3, OR. BREAZA, JUD. PRAHOVA
PROPR.: CONDERMAN CLAUDIA
ADRESA: STR. STEFAN OCTAVIAN IOSIF, NR. 8, MUN. PLOIESTI

Semnăt digitală de
RADUCA ALEXANDRU
Data: 2022.07.11
20:49:57 +03'00'

<div>ARHITECTURA AEDES DESIGN</div>		<div>S.C. ARHITECTURA AEDES DESIGN S.R.L. STR MINERVA NR.7, PLOIESTI, PRAHOVA C.U.I. 33093189 / 24.04.2014 O.A.R. 6283 / 2011</div>		<div>Beneficiar:</div>		<div>CONDERMAN CLAUDIA SI CONDERMAN DAN MARIUS</div>		<div>Project nr. 83 / 2024</div>	
SPECIFICATIE		NUME		SEMNATURA		Scara:		Titlu proiect:	
SEF PROIECT		arh. STEFAN CRISTESCU		Stefan		1:500		MODIFICARE DE SOLUTIE LA A.C. NR.236 DIN 11.11.2022 CONSTRUIRE LOCUINTA UNIFAMILIALA P ALEI AUTO SI PIETONALE STRADA GURGA NR.20, ORAS BREAZA, NR CADASTRAL 30933, JUD.PRAHOVA	
PROIECTAT		arh. STEFAN CRISTESCU		Cristescu		Data:		Amplasament:	
DESENAT		arh. STEFAN CRISTESCU				2024		Titlu plansa:	
						deceembrie		Plansa nr.	
						2024		A1.04	

PLAN DE SITUATIE
PE SUPT VIZAT O.C.P.L.