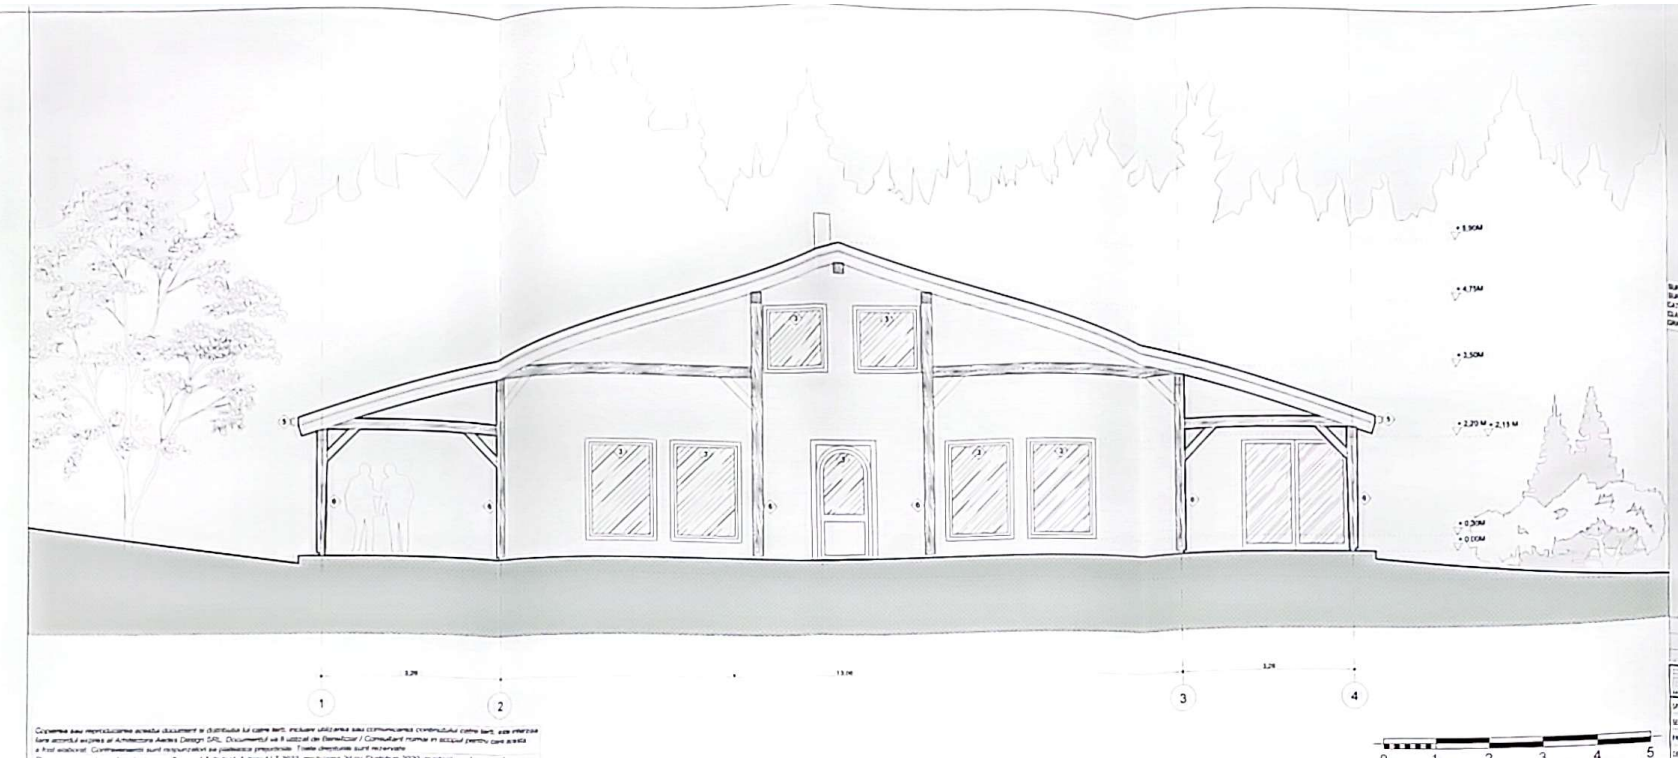


LEGENDA FINISAJE EXTERIOARE:

1 [illegible]

2 [illegible]

3 [illegible]

4 [illegible]

5 [illegible]

6 [illegible]

SUPRAFATA CONSTRUITA PARTER= 272.95 MP (include terasa acoperita)
SUPRAFATA CONSTRUITA DESFASURATA = 272.95 MP
CATEGORIA DE IMPORTANTA - "D" CONSTRUCTII DE IMPORTANTA REDUSA
CLASA DE IMPORTANTA SPECIFICA = IV
GRADUL DE REZISTENTA LA FOC = IV

ONUTU L. LOREDANA
ROMÂNIA
MOLA
NR. 10314
0023
0040
C.C. D.E.
ARHITECT - PROIECTANT
ARCHITECTOR PROIECTE

ONUTU V. LORINCRIN
ROMÂNIA
NR. 07021
01
ARHITECT
VERIFICATOR PROIECTE

PROTECTIA MEDIULUI
AVIZ DE MEDIU
Nr. 174 / 26.11.2024
Autoritatea de mediu

| | | | | | |
|---|---|---|---|---|---|
| | | | | BENEFICIAR: | CONDERMAN CLAUDIA M<br>CONDERMAN DAN MARIUS |
| SPECIFICATII | NUME | SEMNATURA | Scara 1:50 | TITLU PROIECT: | MODIFICARE DE AUTORIZATIE DE CONSTRUIRE NR. 81 / 2024<br>CONSTRUIRE LOCUINTA P + M/E CU REGIM DE INALTIME P + M/E ALTE ANEXE SI IMPREJMUIRE |
| SEF PROIECT | ARH. STEFAN CRISTESCU | Stefan Cristescu | | Amplasament: | STRADA SUMBA NR.28, ORAS BRAILA, JUDETUL BRAILA, NR CADASTRAL 109911, NR.IMOBIL 109911 |
| PROIECTAT | ARH. STEFAN CRISTESCU | | Data (ian.ambre 2024) | TITLU PLANSA: | ELEVATIE EST / ELEVATIE AX "A" |
| DESENAT | ARH. STEFAN CRISTESCU | | | | |

Faza: D.T.A.C.

Planse nr: A4.01

Scanat cu CamScanner