



LEGENDĂ FINISAJE EXTERIOARE:

- 1 Lambriu din lemn dispus orizontal
- 2 Tamplarie exterioară cu profil lemn geam simplu
- 3 Învelișoare din șindrilă bituminoasă, culoare gri

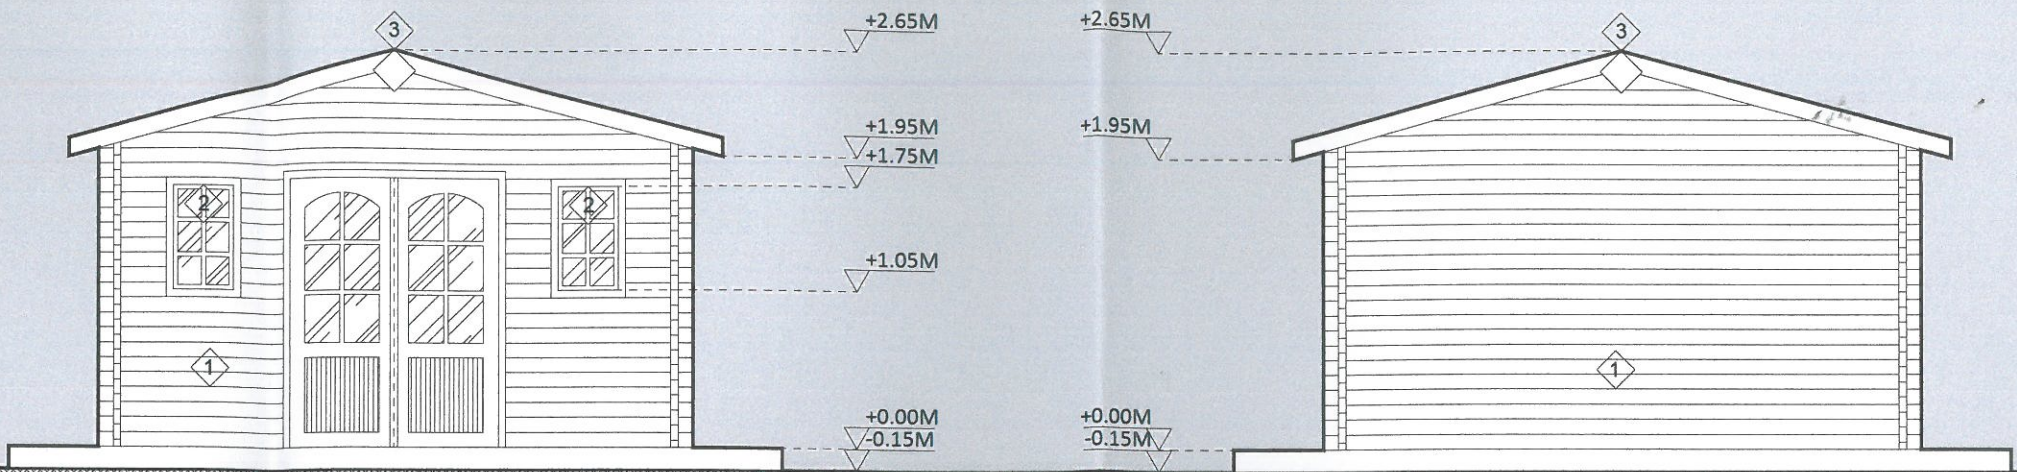

ELEVATIE NORD VEST

ELEVATIE SUD EST

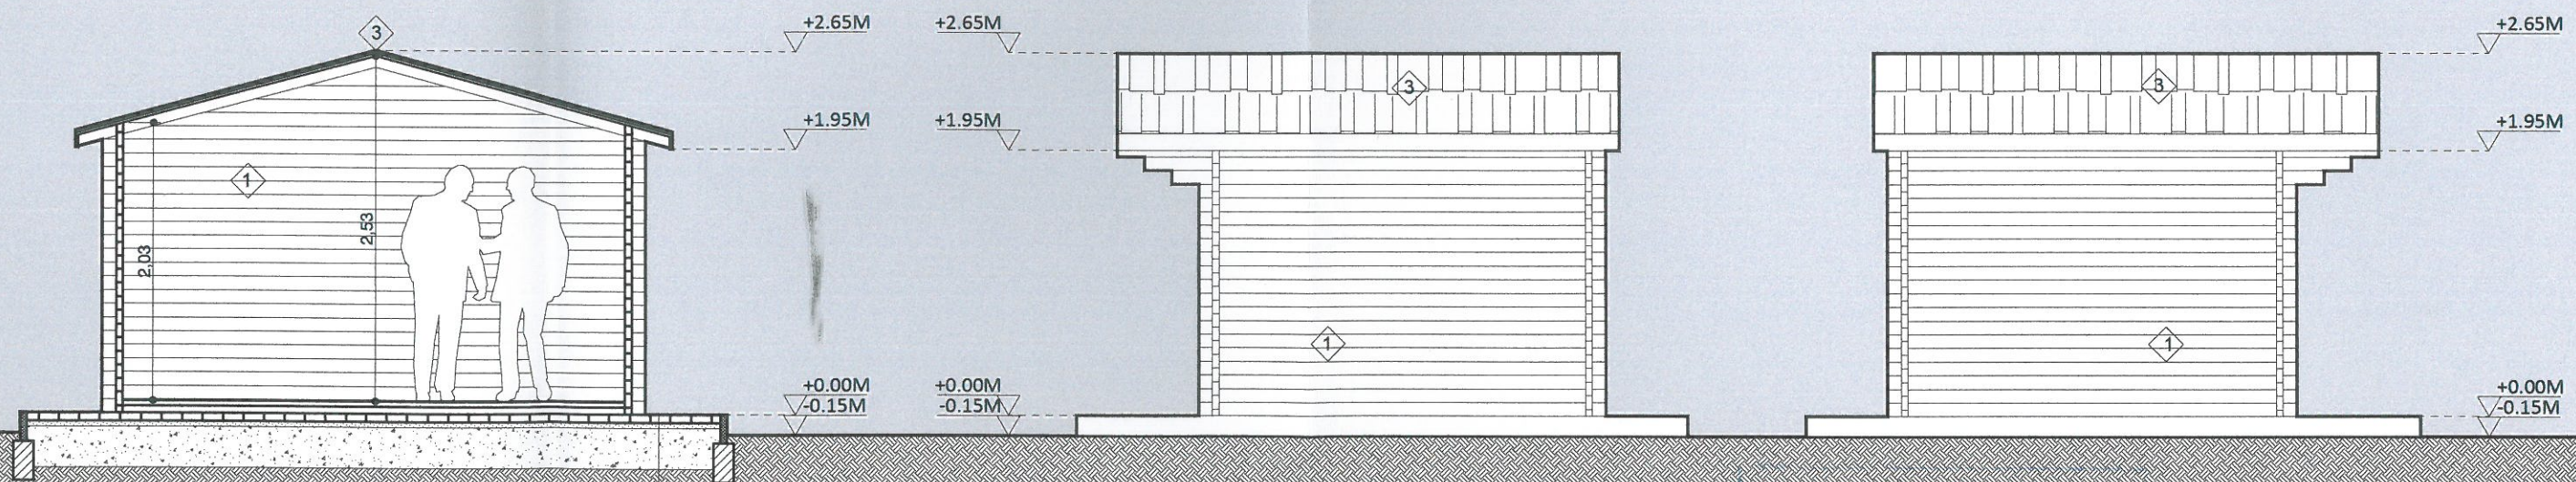

SECTIUNE

ELEVATIE SUD VEST

PAVAJ DIN DALE DE BETON PREFABRICATE, CULOARE GREJ - GROSIME 60 MM
ROSTURI UMLUTE CU NISIP GRANULATIE 0-2 MM
PAT DE NISIP SI SORT CONCASAT, SORT 0-15 MM - GROSIME 40 MM
STRAT DIN BALSAT SAU PIATRA CONCASATA, SORT 0-63 MM - GROSIME 300 MM
TEREN NATURAL COMPACTAT

NOTA: SE PREVEDE O PANTA TRANSVERSALA A PLATFORMEI SPRE EXTERIOR DE MINIM 2.00%

SUPRAFAȚĂ CONSTRUITĂ PARTER= 12,00 MP
SUPRAFAȚĂ CONSTRUITĂ DESFĂȘURATĂ = 12,00 MP
CATEGORIA DE IMPORTANȚĂ - "D" CONȘTRUCȚIE DE IMPORTANȚĂ REDUSĂ
CLASA DE IMPORTANȚĂ SPECIFICĂ - IV
GRADUL DE REZISTENȚĂ LA FOC - V

Anexa 1 Autorizație de construire
Nr. 1/2024
ELEVATIE NORD EST
Arhitect Șef



REFERAT / EXPERTIZA NR. / DATA			
Beneficiar:		PARVAN VASILU SI PARVAN GABRIELA	
Proiect nr.		67 / 2024	
Fază:		D.T.A.C.	
Titlu proiect:		CONȘTRUIRE ANEXĂ GOSPODĂREASCĂ P	
Amplasament:		STRADA ARDEALULUI NR.11A, ORAȘ BREAZA, NR CADASTRAL 22983, JUD.PRAHOVA	
Titlu planșă:		SECTIUNE / ELEVATII	
Planșa nr.		A2.02	