SUPORT TOPOGRAFIC PENTRU OBŢINEREA AUTORIZAŢIEI DE CONSTRUIRE

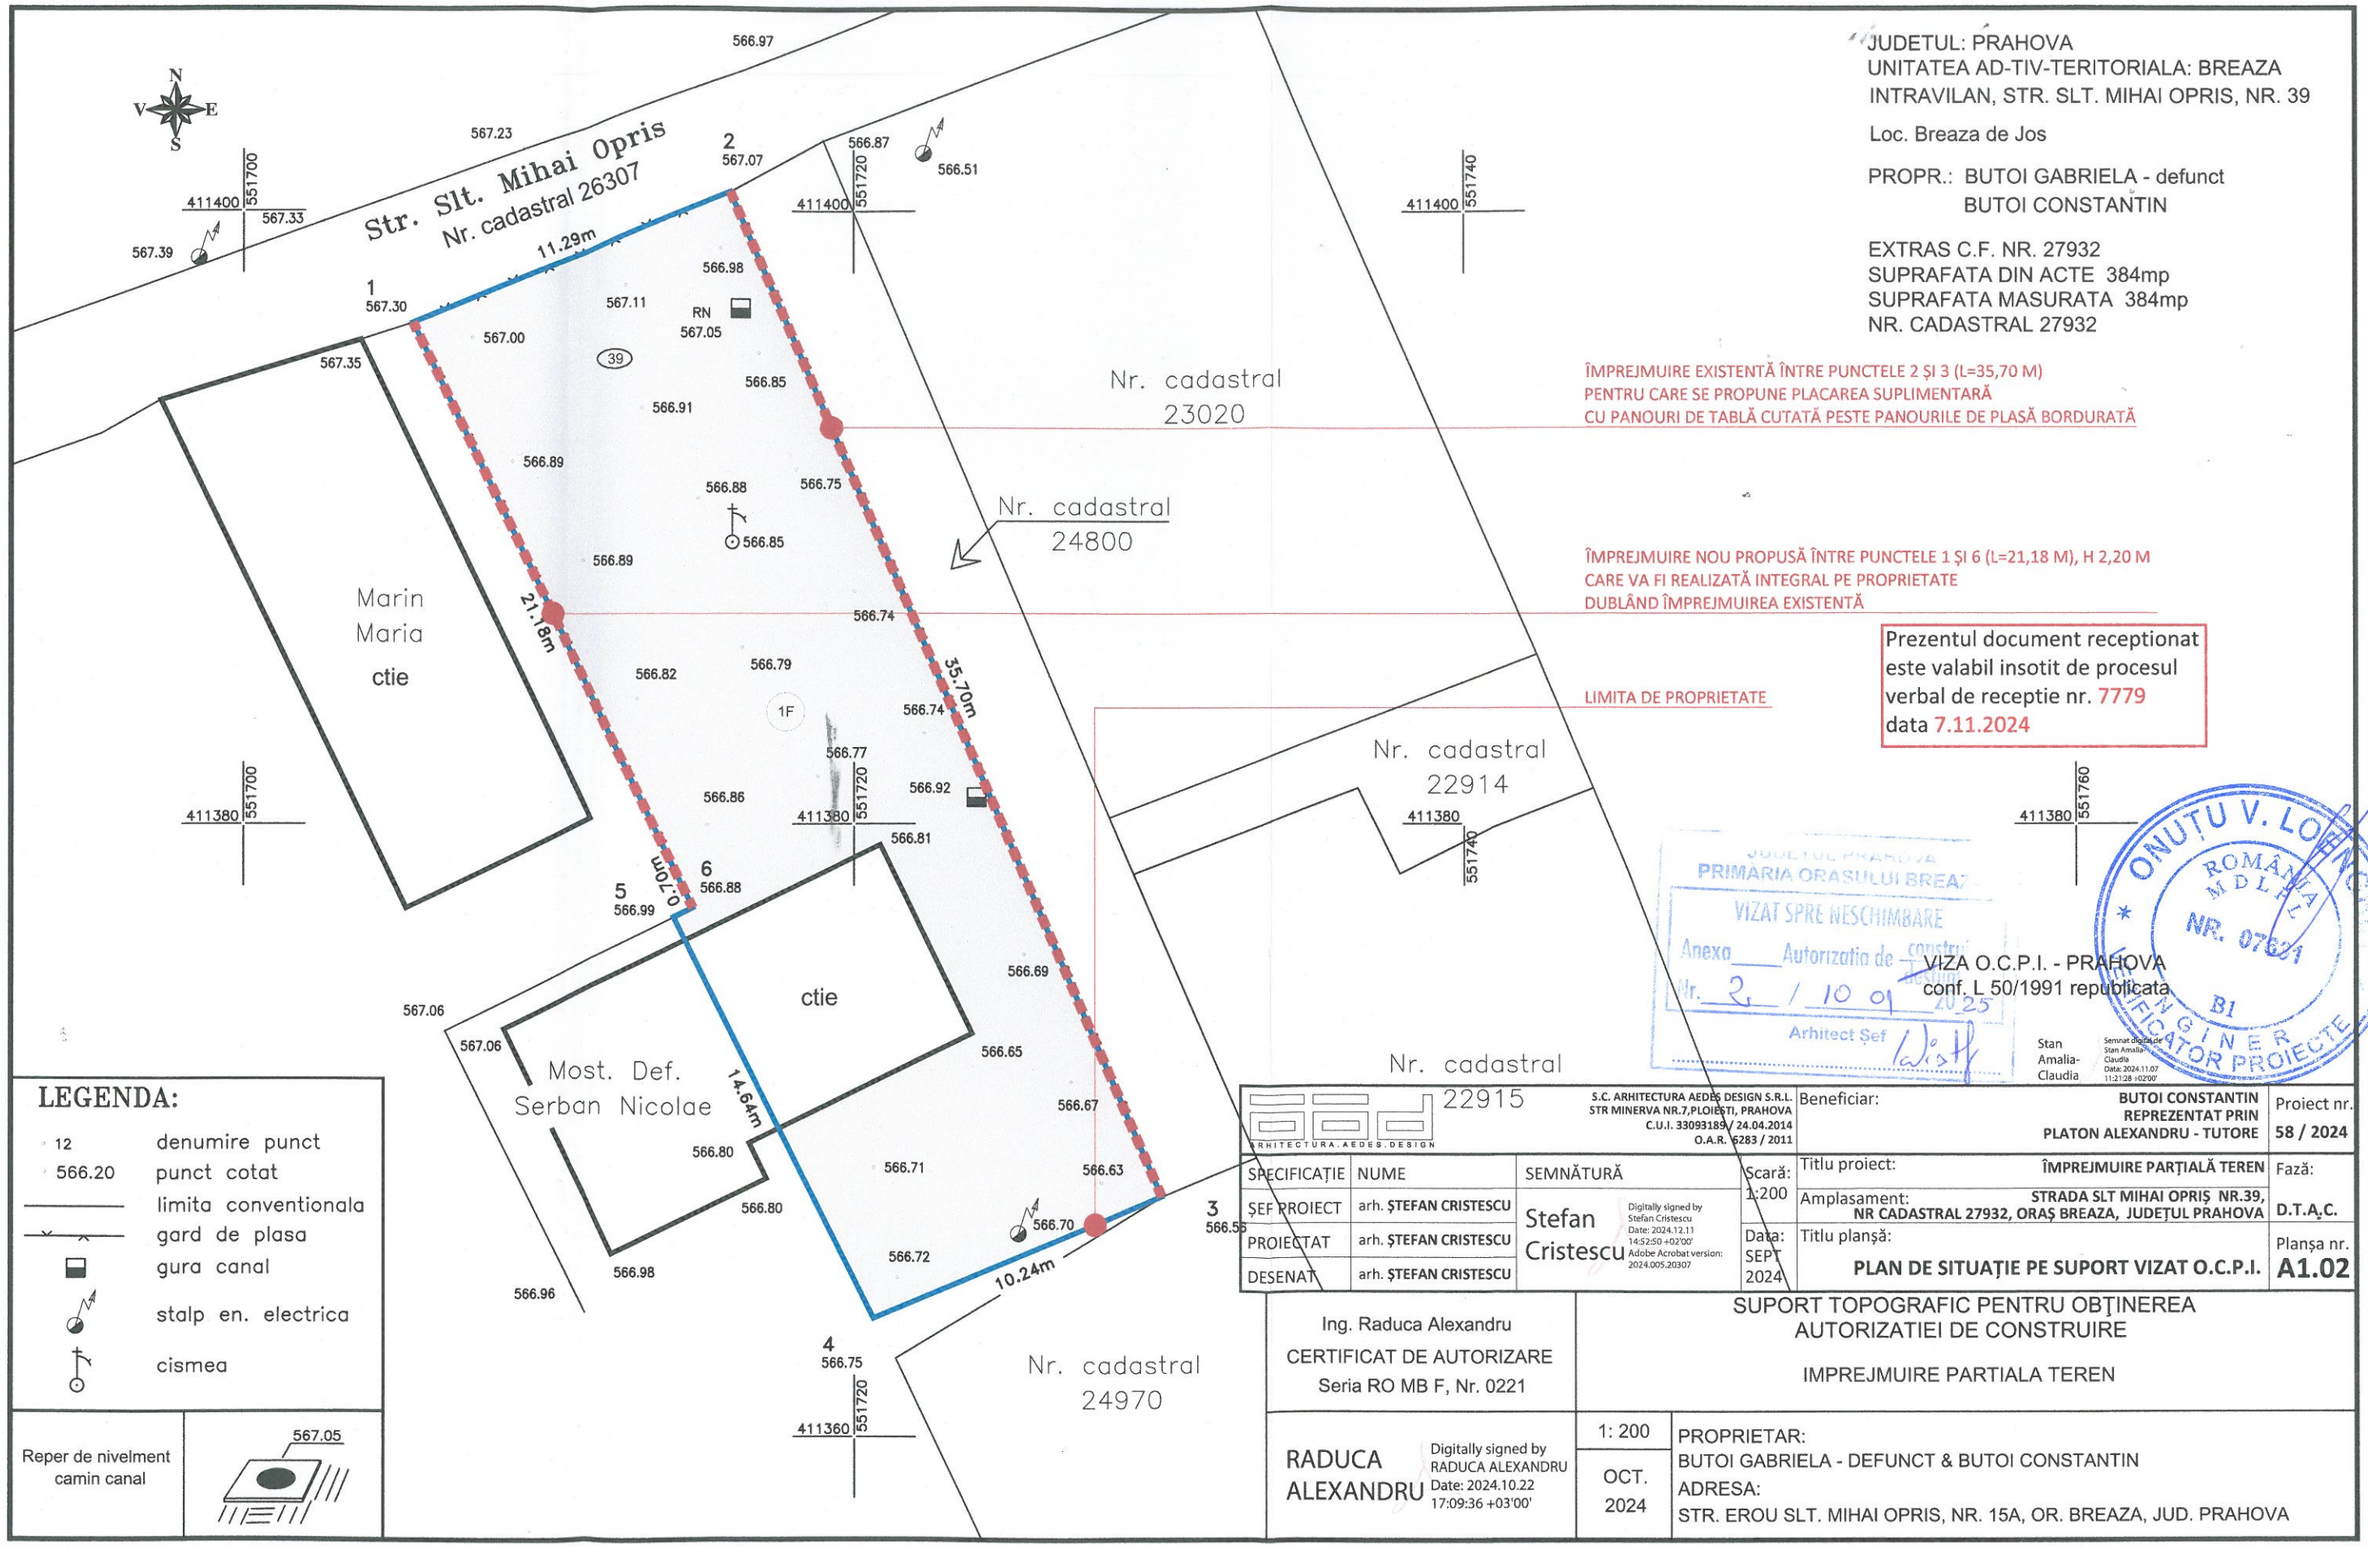

JUDETUL: PRAHOVA
UNITATEA AD-TIV-TERITORIALA: BREAZA
INTRAVILAN, STR. SLT. MIHAI OPRIS, NR. 39

Loc. Breaza de Jos

PROPR.: BUTOI GABRIELA - defunct
BUTOI CONSTANTIN

EXTRAS C.F. NR. 27932
SUPRAFATA DIN ACTE 384mp
SUPRAFATA MASURATA 384mp
NR. CADASTRAL 27932

ÎMPREJMUIRE EXISTENTĂ ÎNTRE PUNCTELE 2 ŞI 3 (L=35,70 M)
PENTRU CARE SE PROPUNE PLACAREA SUPLIMENTARĂ
CU PANOURI DE TABLĂ CUTATĂ PESTE PANOURILE DE PLASĂ BORDURATĂ

ÎMPREJMUIRE NOU PROPUSĂ ÎNTRE PUNCTELE 1 ŞI 6 (L=21,18 M), H 2,20 M
CARE VA FI REALIZATĂ INTEGRAL PE PROPRIETATE
DUBLÂND ÎMPREJMUIREA EXISTENTĂ

LIMITA DE PROPRIETATE

Prezentul document receptionat
este valabil insotit de procesul
verbal de receptie nr. 7779
data 7.11.2024

PRIMARIA ORASULUI BREAZA
VIZAT SPRE NESCHIMBARE
Anexa ___ Autorizatia de construire
Nr. 2 / 10 01 2025
Arhitect Şef

VIZA O.C.P.I. - PRAHOVA
conf. L 50/1991 republicata

ONUŢU V. LONCIU
ROMÂNIA
MDLPA
NR. 07621
B1
INGINER
VERIFICATOR PROIECTE

Stan Amalia-Claudia
Semnat digital de Stan Amalia-Claudia
Data: 2024.11.07 11:21:28 +02'00'

ARHITECTURA.AEDES.DESIGN — S.C. ARHITECTURA AEDES DESIGN S.R.L. STR MINERVA NR.7,PLOIEŞTI, PRAHOVA C.U.I. 33093189 / 24.04.2014 O.A.R. 6283 / 2011			Beneficiar:	BUTOI CONSTANTIN REPREZENTAT PRIN PLATON ALEXANDRU - TUTORE	Proiect nr. 58 / 2024
SPECIFICAŢIE	NUME	SEMNĂTURĂ	Scară: 1:200	Titlu proiect: ÎMPREJMUIRE PARŢIALĂ TEREN	Fază:
ŞEF PROIECT	arh. ŞTEFAN CRISTESCU	Stefan Cristescu — Digitally signed by Stefan Cristescu Date: 2024.12.11 14:52:50 +02'00' Adobe Acrobat version: 2024.005.20307		Amplasament: STRADA SLT MIHAI OPRIŞ NR.39, NR CADASTRAL 27932, ORAŞ BREAZA, JUDEŢUL PRAHOVA	D.T.A.C.
PROIECTAT	arh. ŞTEFAN CRISTESCU		Data: SEPT 2024	Titlu planşă: PLAN DE SITUAŢIE PE SUPORT VIZAT O.C.P.I.	Planşa nr. A1.02
DESENAT	arh. ŞTEFAN CRISTESCU				

Ing. Raduca Alexandru
CERTIFICAT DE AUTORIZARE
Seria RO MB F, Nr. 0221

SUPORT TOPOGRAFIC PENTRU OBŢINEREA
AUTORIZATIEI DE CONSTRUIRE

IMPREJMUIRE PARTIALA TEREN

RADUCA ALEXANDRU — Digitally signed by RADUCA ALEXANDRU Date: 2024.10.22 17:09:36 +03'00'

1: 200

OCT. 2024

PROPRIETAR:
BUTOI GABRIELA - DEFUNCT & BUTOI CONSTANTIN
ADRESA:
STR. EROU SLT. MIHAI OPRIS, NR. 15A, OR. BREAZA, JUD. PRAHOVA