


JUDETUL PRAHOVA  
PRIMARIA ORASULUI BREAZA  
VIZAT SPRE NESCHIMBARE  
Anexa Autorizatia de construire  
Nr. 06 / 02.02.2024  
Arhitect Seif Wisly

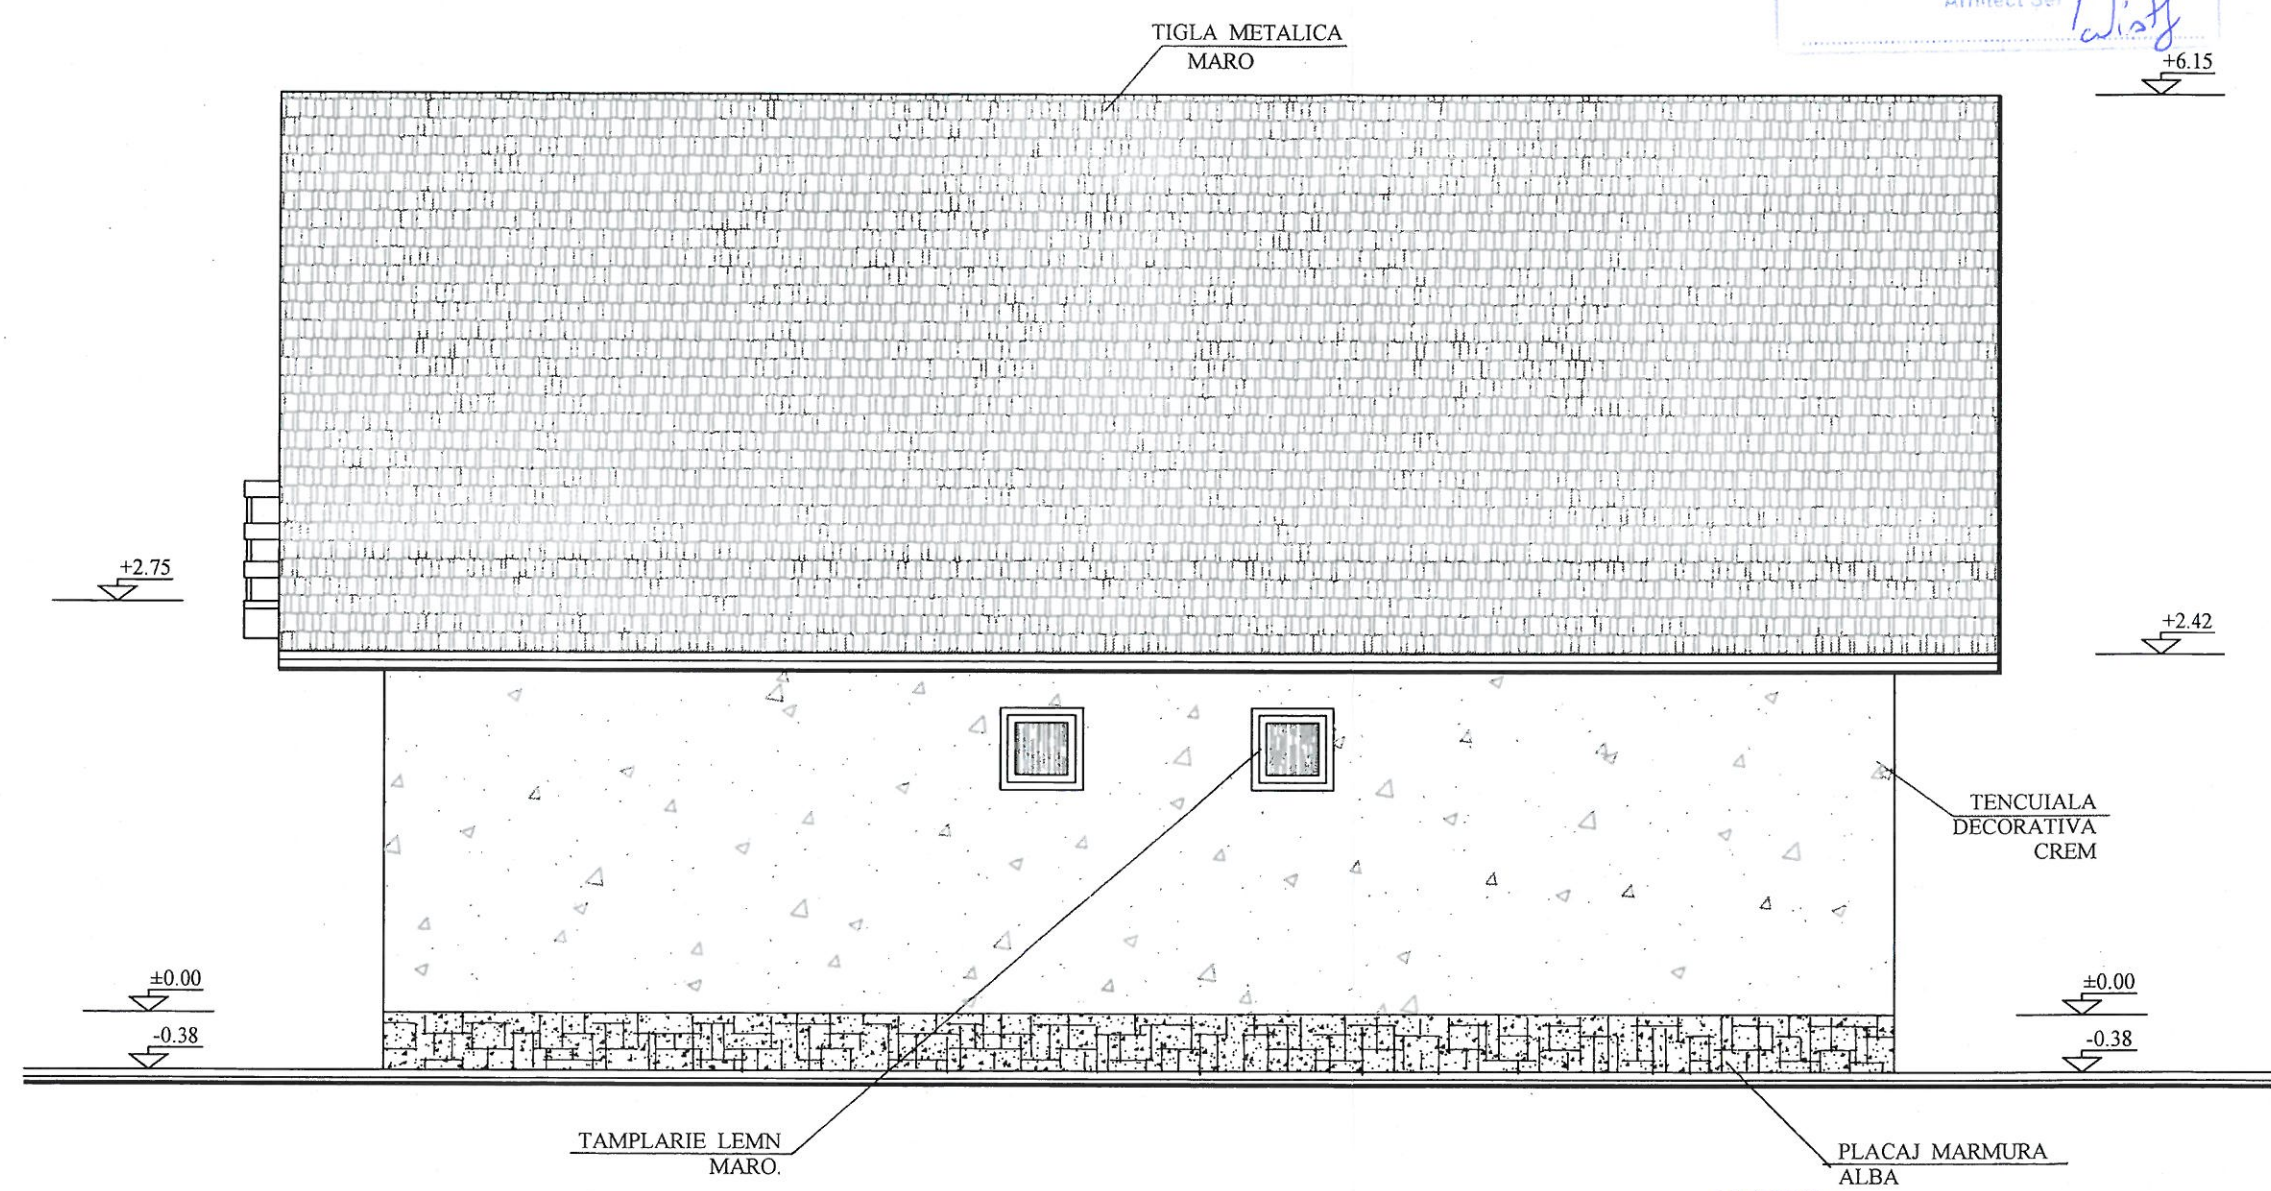

ORDINUL ARHITECTILOR  
DIN ROMANIA  
4174  
Carolina  
DOROBANTU  
Conducator arhitectural de drept de semnatura

RELEVEU FATADA LATERALA DREAPTA  
SCARA 1:50

POPESCU GREAC I. ALEXANDRU  
ROMANIA MDLPA  
NR. 1574  
B1, G. V.  
ARHITECT  
VERIFICATOR PROIECTE

POPESCU GREAC I. ALEXANDRU  
ROMANIA MTCT  
NR. 06456  
E1  
ARHITECT  
VERIFICATOR PROIECTE

BREAZA - PRAHOVA  
DORO-CRIN  
S.R.L.  
ROMANIA

CONSTRUCTIA SE INCADREAZA IN  
CATEGORIA DE IMPORTANTA D,  
DOMENIUL DE EXIGENTA A1 SI ARE  
GRAD DE REZISTENTA LA FOC IV  
(RISC MIC DE INCENDIU)

VERIFICATOR EXPERT:		REFERAT EXPERTIZA	
S.C. "DORO-CRIN" SRL BREAZA CF 1318917		VLAICU MONA - MIHAELA. ORAS BREAZA, STR. PLEVNEI, NR.35 A.	NR. PROIECT 34
SEF PROIECT:	C.ARH.CAR. DOROBANTU	SCARA 1:50	AMENAJARE MANSARDA IN POD EXISTENT, LOCUINTA DEVENIND P+M
PROIECTAT:	C.ARH.CAR. DOROBANTU		
DESENAT:	C.ARH.CAR. DOROBANTU	DATA: SEPT. 2024	NR. PLANSA A-06