
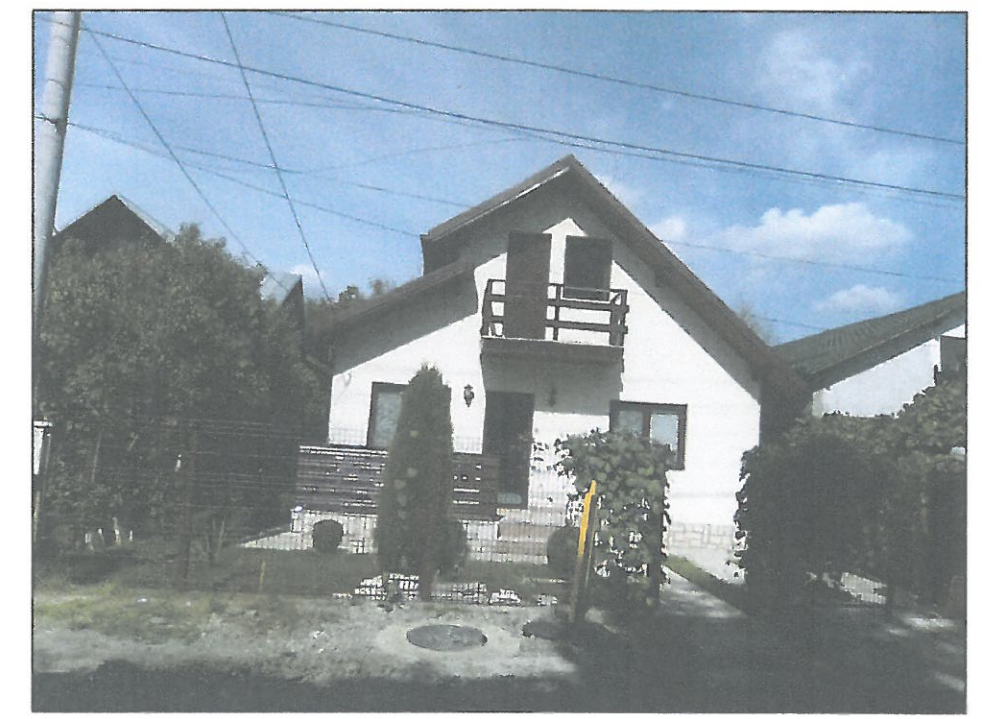


CONSILIUL LOCAL
PRIMĂRIA ORĂȘULUI BREAZA
VIZAT SPRE NESCHIMBARE
Anexa Autorizația de construire
Nr. 06 / 01.02.2024
Arhitect Șef Wisth

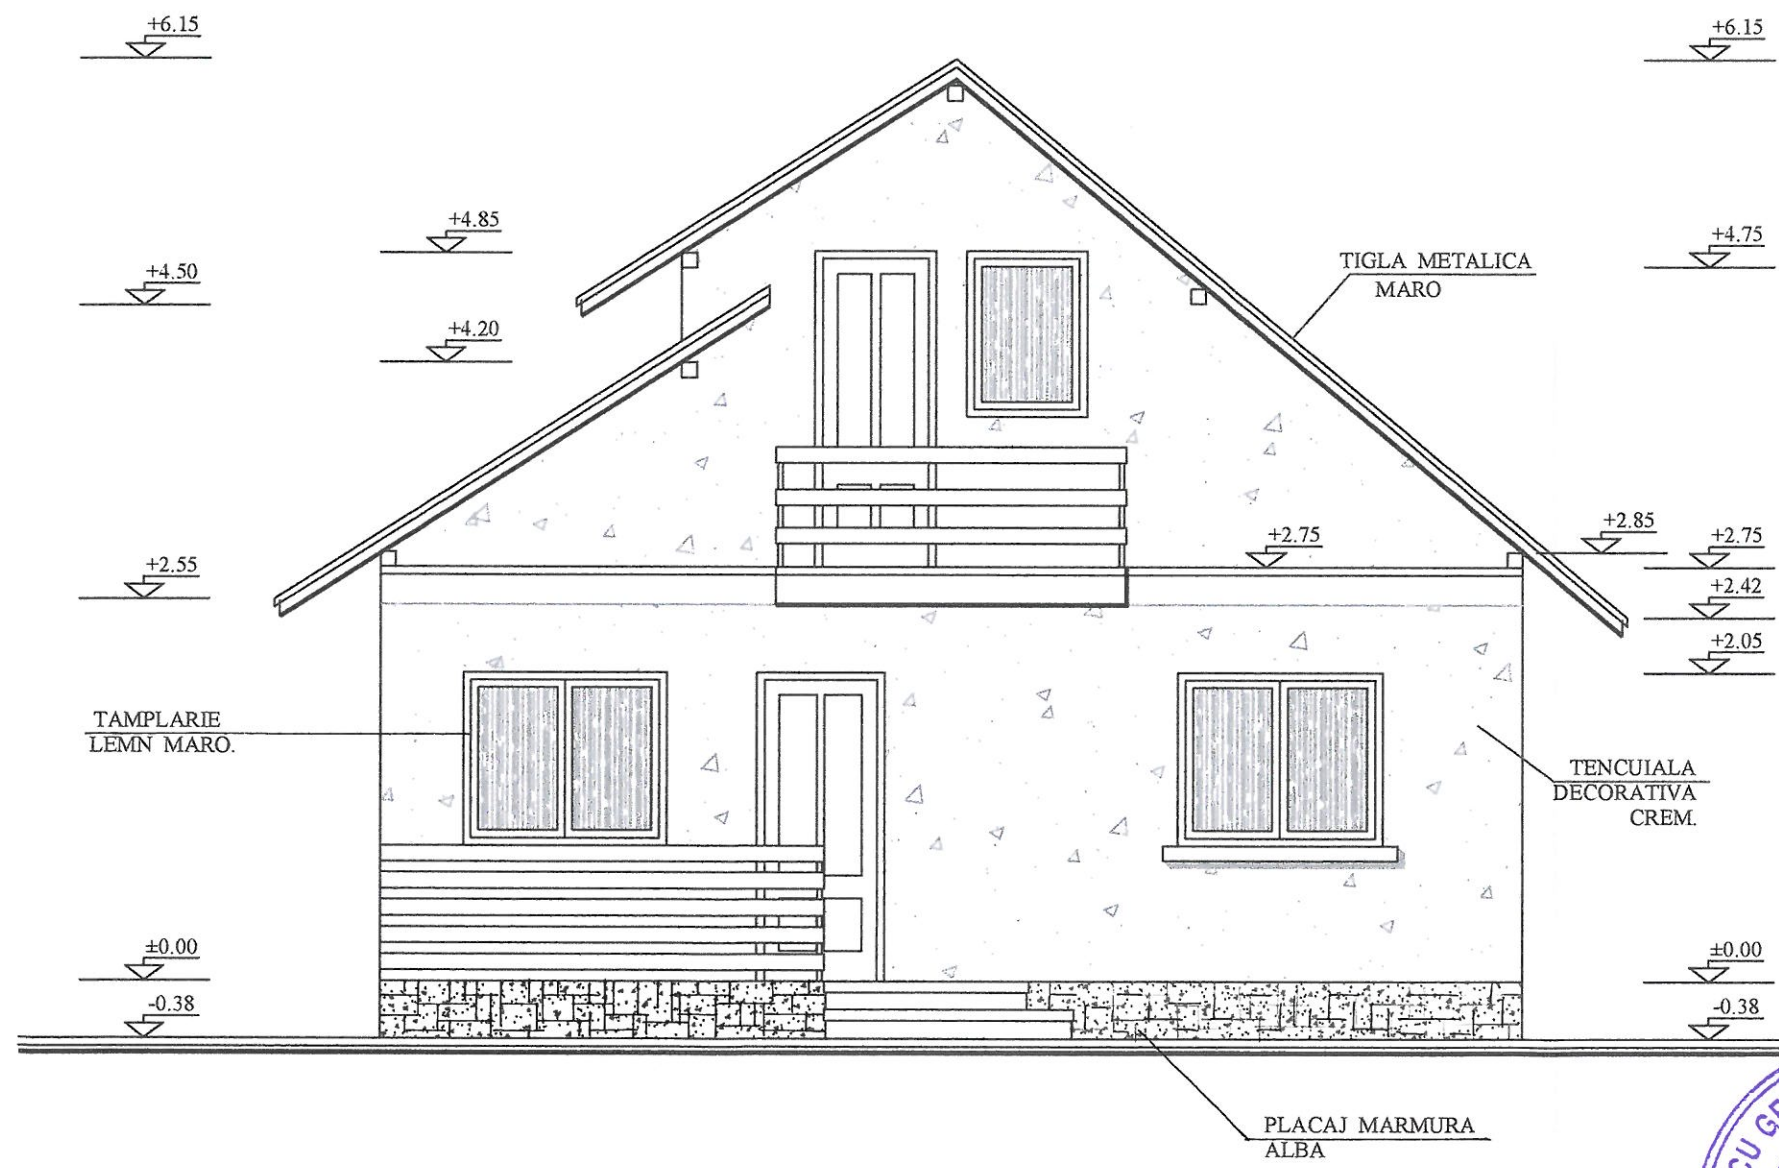

RELEVEU FATADA PRINCIPALA
SCARA 1:50

ORDINUL ARHITECTILOR
DIN ROMANIA
4174
Carolina
DOROBANTU
Arhitect cu drept de semnatura

POPESCU GREAC I. ALEXANDRU
ROMANIA
MDLPA
NR. 1574
VERIFICATOR PROIECT
B1, C. D. V.
POPESCU GREAC I. ALEXANDRU
ROMANIA
MTCT
NR. 06458
VERIFICATOR PROIECT

CONSTRUCTIA SE INCADREAZA IN
CATEGORIA DE IMPORTANTA D,
DOMENIUL DE EXIGENTA A1 SI ARE
GRAD DE REZISTENTA LA FOC IV
(RISC MIC DE INCENDIU)

VERIFICATOR EXPERT:		REFERAT EXPERTIZA	
S.C. "DORO-CRIN" SRL BREAZA CF 1318917		VLAICU MONA - MIHAELA ORAS BREAZA, STR. PLEVNEI, NR.35 A.	NR. PROIECT 34
SEF PROIECT:	C.ARH.CAR. DOROBANTU	SCARA 1:50 DATA: SEPT. 2024	AMENAJARE MANSARDA IN POD EXISTENT, LOCUINTA DEVENIND P+M. D.T.A.C./ P.T.
PROIECTAT:	C.ARH.CAR. DOROBANTU		
DESENAT:	C.ARH.CAR. DOROBANTU	RELEVEU FATADA PRINCIPALA.	NR. PLANSA A-03.