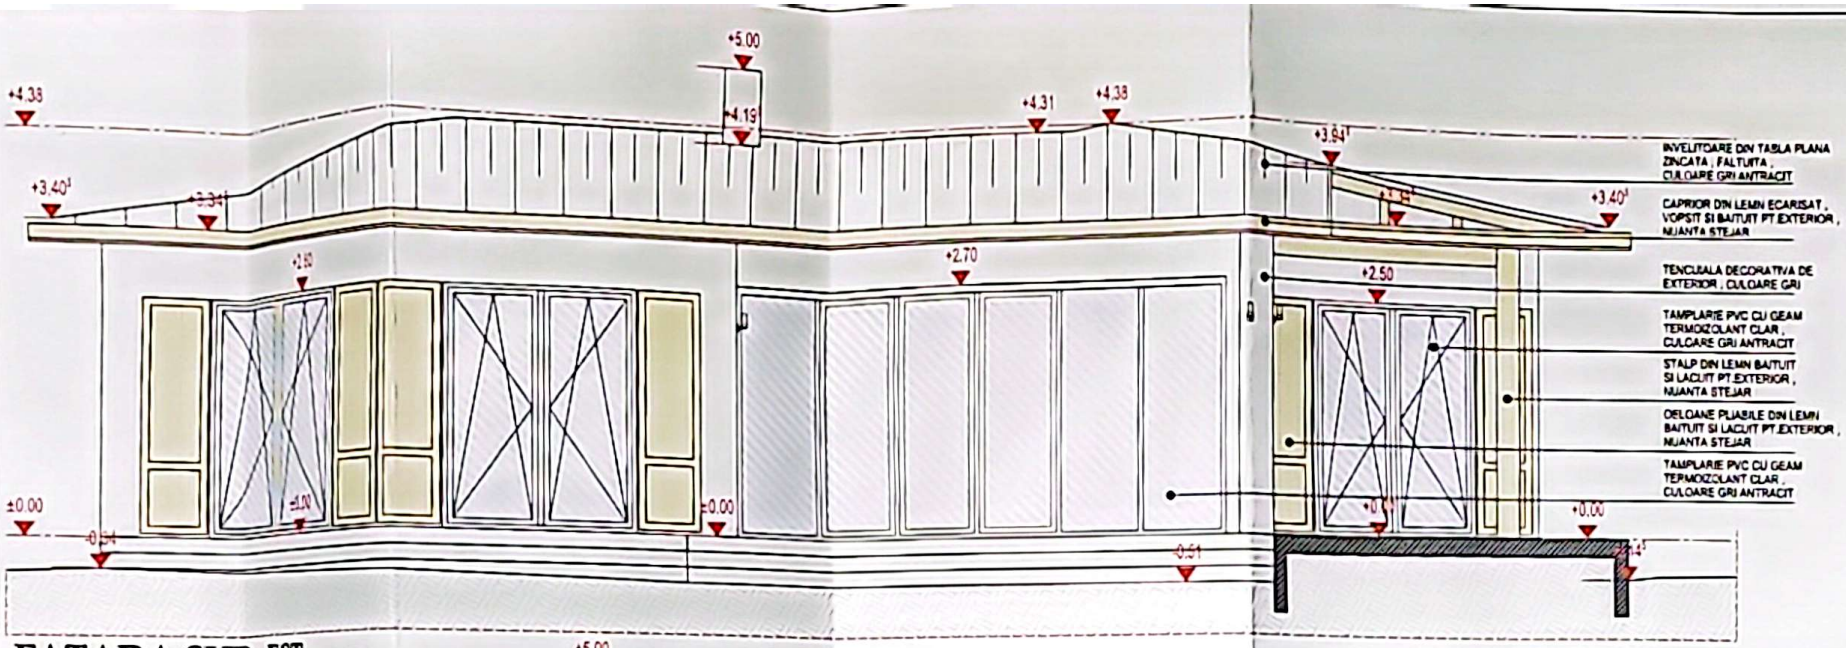

FATADA SUD-EST

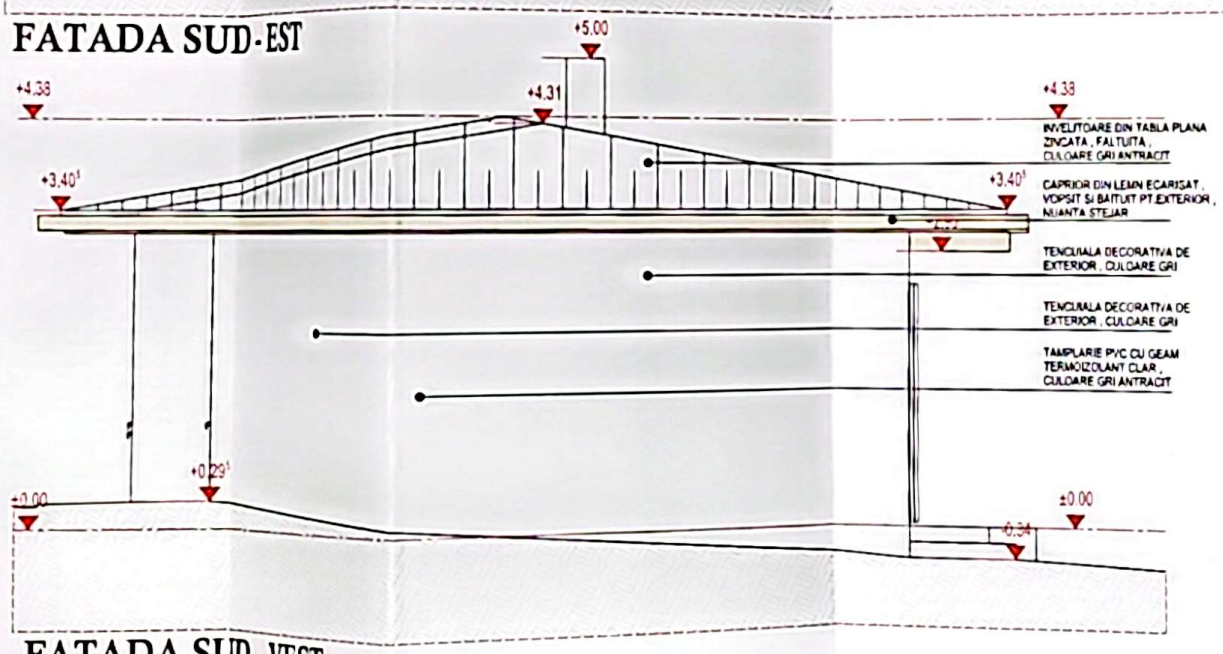

FATADA SUD-VEST

JUDETUL PRAHOVA
PRIMARIA ORASULUI BREAZA
VIZAT SPRE NESCHIMBARE
Anexa Autorizatia de construire / desfiintare
Nr. 4 / 18.02.2024
Arhitect Sef

POPESCU GREACA I. ALEXANDRU
ROMANIA MDLPA
NR. 1574
ARHITECT
VERIFICATOR PROIECTE

POPESCU-GREACA I. ALEXANDRU
ROMANIA MTCT
NR. 06456
ARHITECT
VERIFICATOR PROIECTE

CATEGORIA DE IMPORTANTA "D"
CLASA DE IMPORTANTA IV
GRADUL DE REZISTENTA LA FOC III
RISC DE INCENDIU - MIJLOCIU

VERIFICATOR / EXPERT		SEMNATURA	REFERAT / EXPERTIZA NR./DATA	CERINTA
COMPASS ART STUDIO S.R.L.	BENEFICIAR: NICOLAE MONICA DOMICILIU BENEFICIAR: STR.BADEA CARTAN , NR.8 , SINAIA , JUD.PRAHOVA			SCARA 1 : 50
	TITLUL PROIECTULUI: CONSTRUIRE LOCUINTA UNIFAMILIALA , AMENAJARE SPATII PARCARE , SISTEMATIZARE , AMENAJARE SI IMPREJMUIRE TEREN , ORGANIZARE SANTIER ADRESA PROIECTULUI: STR.CAPDIUMITRACHE , NR.3A , BREAZA , JUD.PRAHOVA			DATA 20.08.2024
NUME				FAZA D.T.A.C.
SEF PROIECT	Diana Văsii			
PROIECTAT	Diana Văsii		TITLUL PLANSEI: FATADA SUD - EST FATADA SUD - VEST	PLANSA NR. 7
DESENAT	Andreea Lodroman			

NICI O PARTE DIN ACEST PROIECT NU POATE FI REPRODUSA SI/SAU FOLOSITA IN ALT AMPLASAMENT FARA APROBAREA IN SCRIS A S.C. COMPASS ARHITECTURA & DESIGN S.R.L.©

Scanat cu CamScanner