



SUPORT TOPOGRAFIC PENTRU OBTINEREA AUTORIZAȚIEI DE CONSTRUIRE

JUDETUL: PRAHOVA
UNITATEA AD-TIV-TERITORIALA: BREAZA
INTRAVILAN, FDT. TURLEI, NR. 11
Tarla 38, Parcela 3564
Loc. Valea Tarsei
PROPR: OLTEANU GEORGETA IULIANA
CARTE FUNCIARA: 23119
NR. CADASTRAL: 23119
SUPRAFATA MASURATA: 940mp
SUPRAFATA ACT: 2100mp

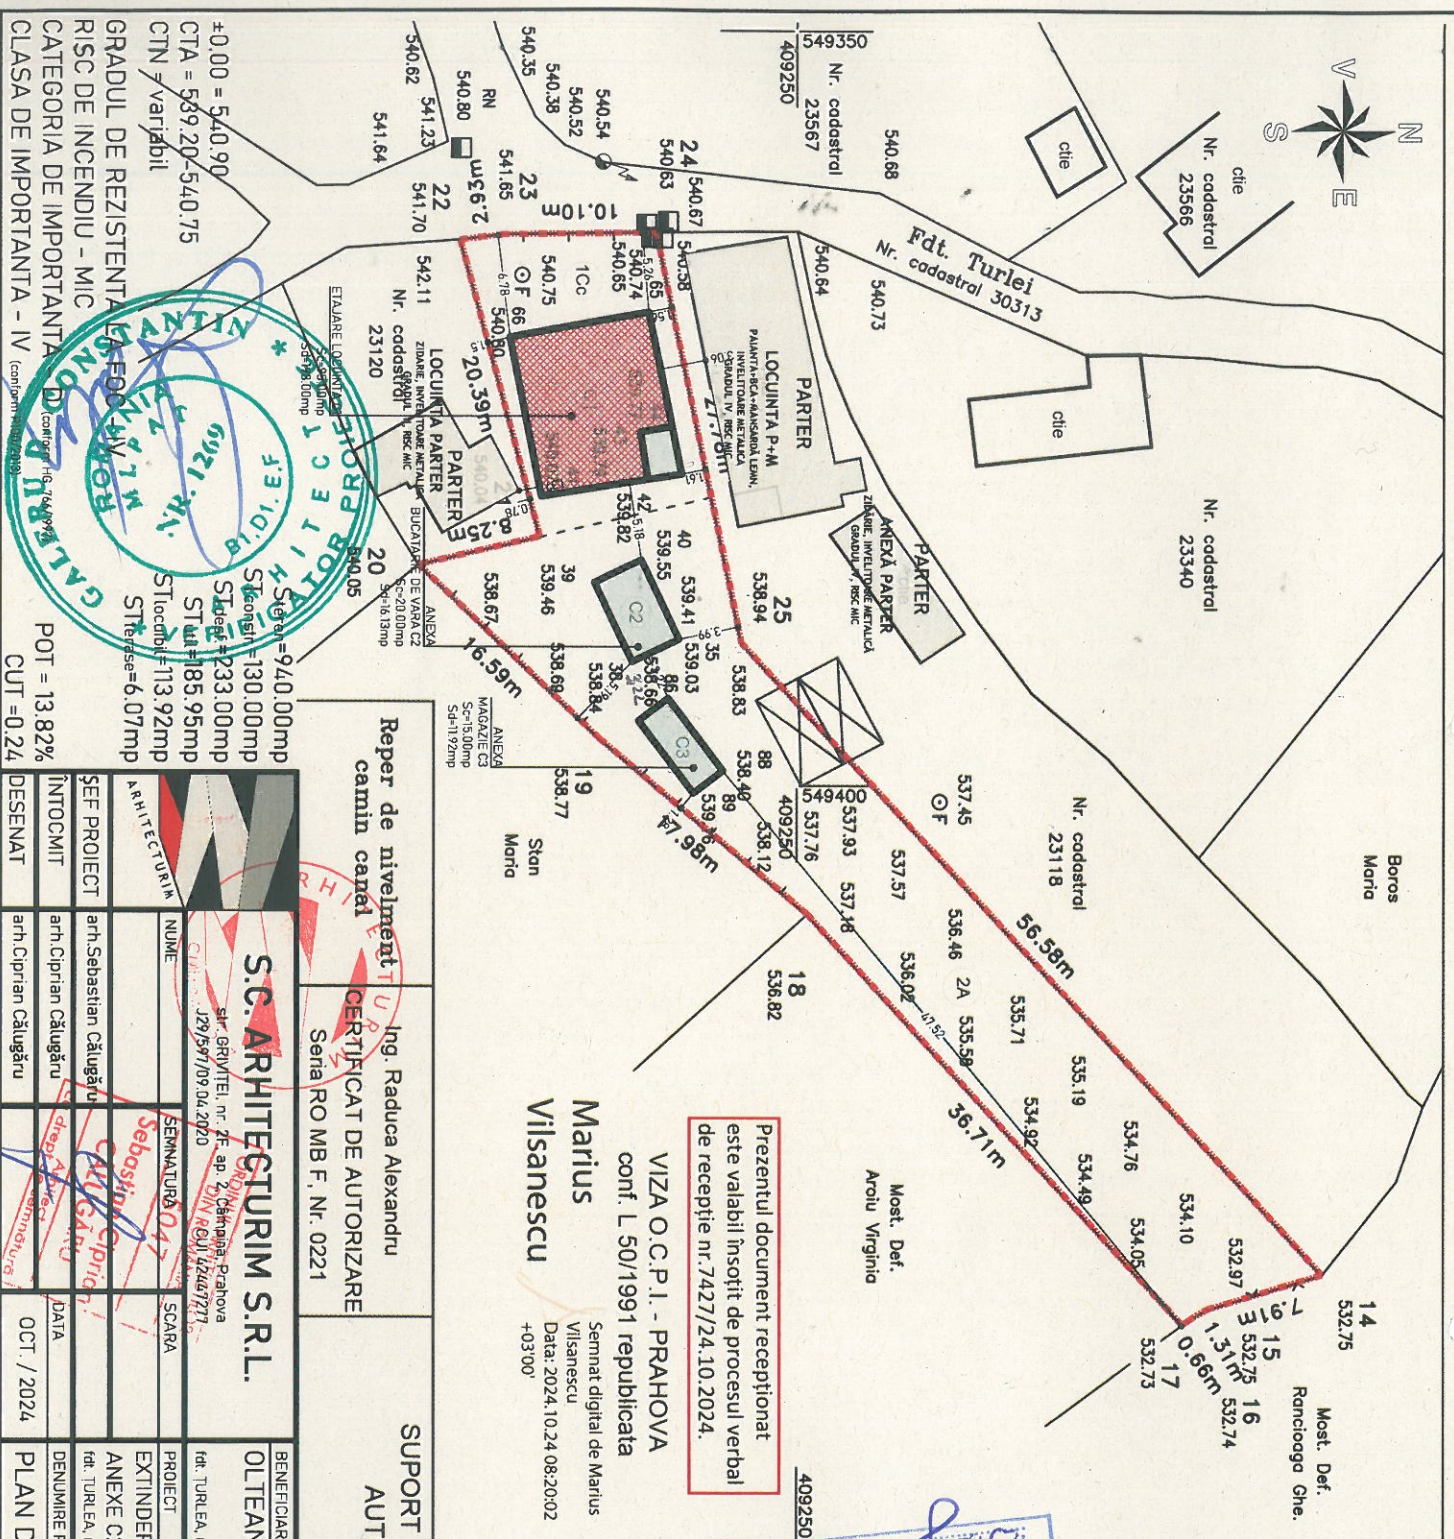

Prezentul document receptionat este valabil însoțit de procesul verbal de recepție nr.7427/24.10.2024.

VIZA O.C.P.I. - PRAHOVA
conf. L 50/1991 republicata
Marius Vilanescu
Semnat digital de Marius Vilanescu
Data: 2024.10.24 08:20:02
+0300'

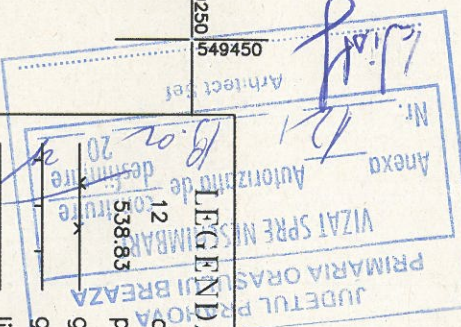

LEGENDA:

- 12 denumire punct
- 538.83 punct cotat
- gard din plasa
- gard din lemn
- limita conventionala
- stalp en. electrica
- gura canal
- fantana

Reper de nivelment canin canal		Ing. Raduca Alexandru CERTIFICAT DE AUTORIZARE Seri RO MB F. Nr. 0221		SUPORT TOPOGRAFIC PENTRU OBTINEREA AUTORIZAȚIEI DE CONSTRUIRE	
S.C. ARHITECTURIM S.R.L.		BENEFICIAR		EXTINDERE LOCUINTA;	
str. GRIVITEI, nr. 2F, ap. 2, Chitila, Prahova CUIA: J29/591/09.04.2020		OLTEANU GEORGETA-IULIANA		NR. PROIECT	
SEMNATURA 04.7		SCARA		13A24	
arh. Sebastian Călugăru		PROIECT		FAZA	
arh. Ciprian Călugăru		EXTINDERE ETIAJARE LOCUINTA C1. CONSTRUIRE		DTAC	
arh. Ciprian Călugăru		ANEXE C2, C3 - INTRARE ÎN LEGALITATE		NR. PLANȘĂ	
arh. Ciprian Călugăru		FDT. TURLEA, nr. 11, loc. BREAZA, jud. Prahova		S-02	
arh. Ciprian Călugăru		DENUMIRE PLANȘĂ			
arh. Ciprian Călugăru		PLAN DE SITUAȚIE			

±0.00 = 540.90
CTA = 539.20-540.75
CTN = variabil
GRADUL DE REZISTENȚĂ LA FOC: IV
RISC DE INCENDIU - MIC
CATEGORIA DE IMPORTANȚĂ: IV
CLASA DE IMPORTANȚĂ - IV
POT = 13.82%
CUT = 0.24

