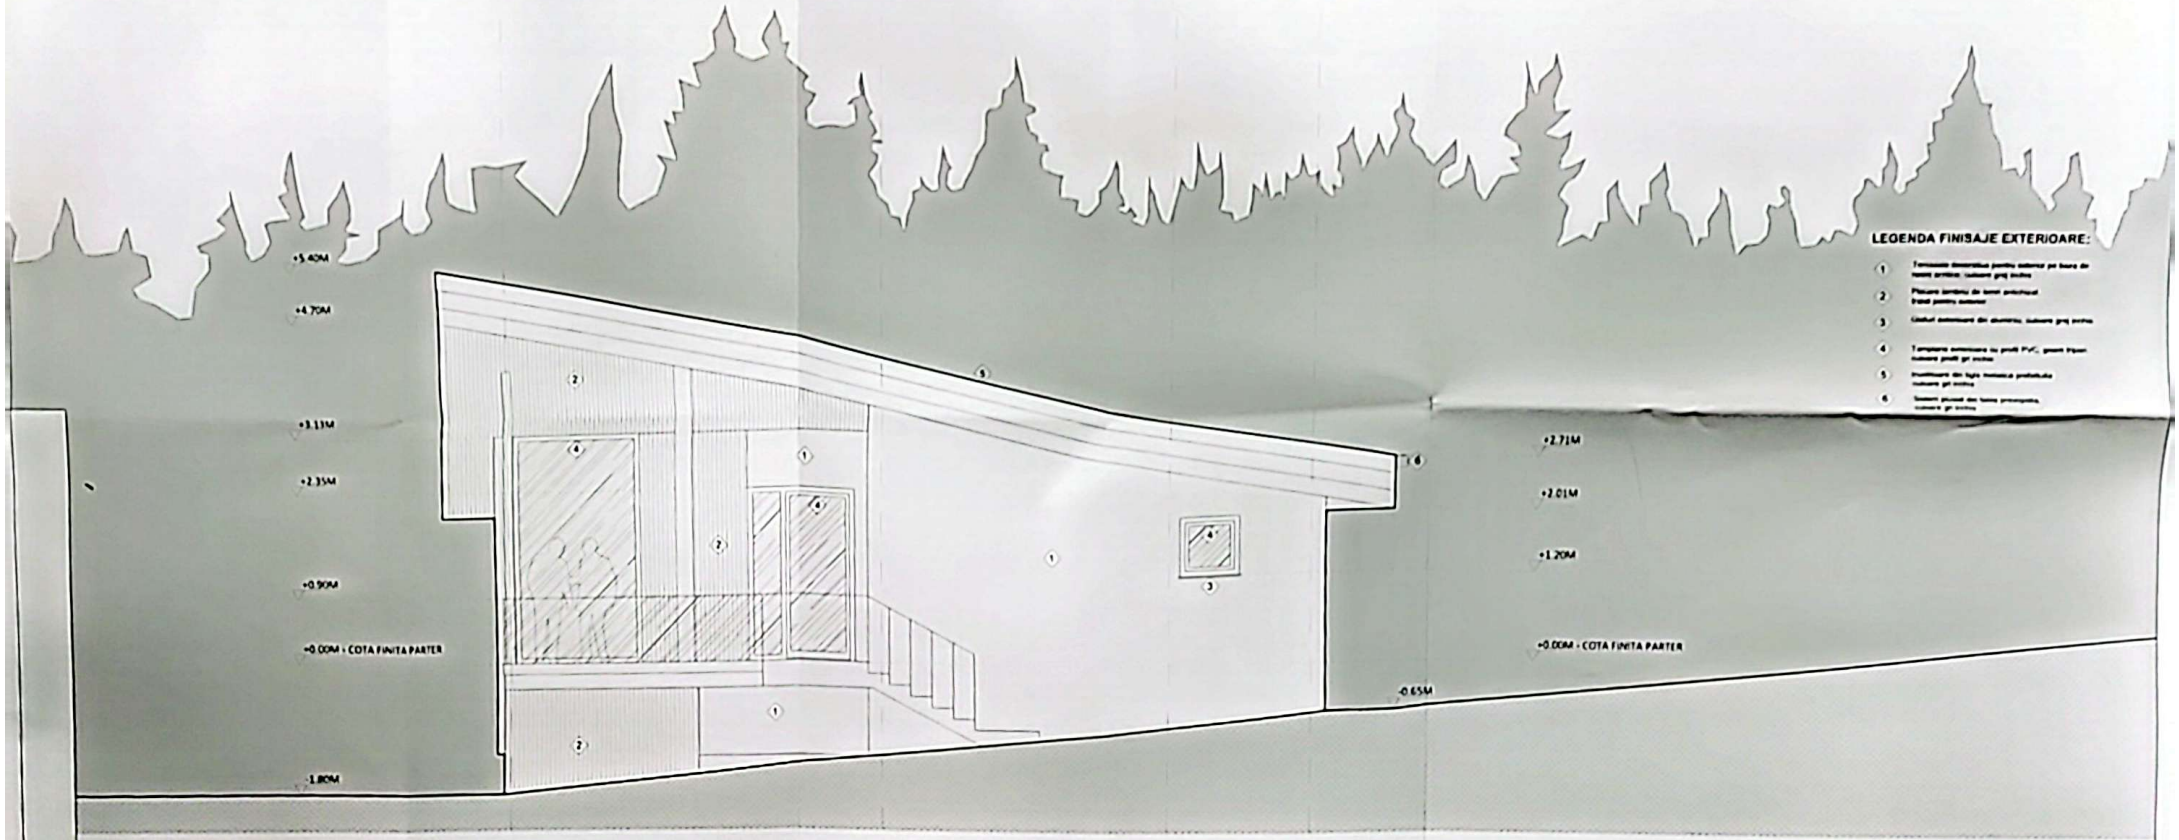

LEGENDA FINISAJE EXTERIOARE:

1. Tencuieli decorative pentru exterior pe baza de rasina sintetica - culoare gri inchis
2. Placare soclu cu lame ceramice - Finisaj pentru exterior
3. Glafuri exterioare din aluminiu, culoare gri inchis
4. Tamplarie exterioara cu profil PVC, geam tripan - culoare gri inchis
5. Acoperisul din tigla metalica profilata - culoare gri inchis
6. Sistem pluvial din tabla prevopsita, culoare gri inchis

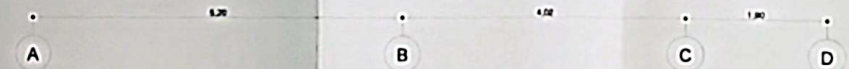

ONUTU V. LOHENGRIN
ROMÂNIA
MOLDOVA
NR. 0784
B1
INGINER
VERIFICATOR PROIECTE

6283
Ștefan
CRISTESCU

Digitally signed by Ștefan Cristescu
Date: 2025.03.23 20:47:12 +02'00'
Adobe Acrobat version: 2025.001.20435

ONUTU L. LOHENGRIN
ROMÂNIA
MOLDOVA
NR. 1034
ARHITECT-INGINER
VERIFICATOR PROIECTE

SUPRAFAȚĂ CONSTRUITĂ PARTER= 127.00 MP (cuprinde terasa acoperită și termosistemul)
SUPRAFAȚĂ CONSTRUITĂ DESĂȘURATĂ = 127.00 MP
CATEGORIA DE IMPORTANȚĂ : "D" CONSTRUCȚIE DE IMPORTANȚĂ REDUSĂ
CLASĂ DE IMPORTANȚĂ SPECIFICĂ : IV
GRADUL DE REZISTENȚĂ LA FOC : IV

Copierea sau reproducerea acestui document și distribuirea lui către terți, precum utilizarea sau comunicarea conținutului către terți, este interzisă fără acordul expres al Arhitectura Axcina Design SRL. Documentul nu îi este util cu Beneficiar / Consultant numai în scopul pentru care acesta a fost elaborat. Contravenienții sunt responsabili de prejudicile provocate. Toate drepturile sunt rezervate.
Planșele desenate sunt realizate cu software-ul Autodesk Autocad LT 2022, modelarea 3d cu Sketchup 2024, randarile cu Lumion 2024
Toate cu licența Arhitectura Axcina Design SRL

				Beneficiar: COJOCARU GEORGE LAURENȚIU	Proiect nr: 53 / 2024
SPECIFICAȚIE	NUME	SEMNĂTURĂ	Scara: 1:50	Titlu proiect: CONSTRUIRE 4 LOCUINȚE DE VACANȚĂ P+ ALEI CARCALANJI și IMPREJ.	Faza: D.T.A.C.
ȘEF PROIECT	ARH. ȘTEFAN CRISTESCU				
PROIECTAT	ARH. ȘTEFAN CRISTESCU		Data: August 2024	Amplasament: IMPREJMUIRE TEREN ȘI ORGANIZARE DE SANTIER	
DESENAT	ARH. ȘTEFAN CRISTESCU			Titlu planșă: ELEVATIE EST	Planșa nr.

Scanat cu CamScanner