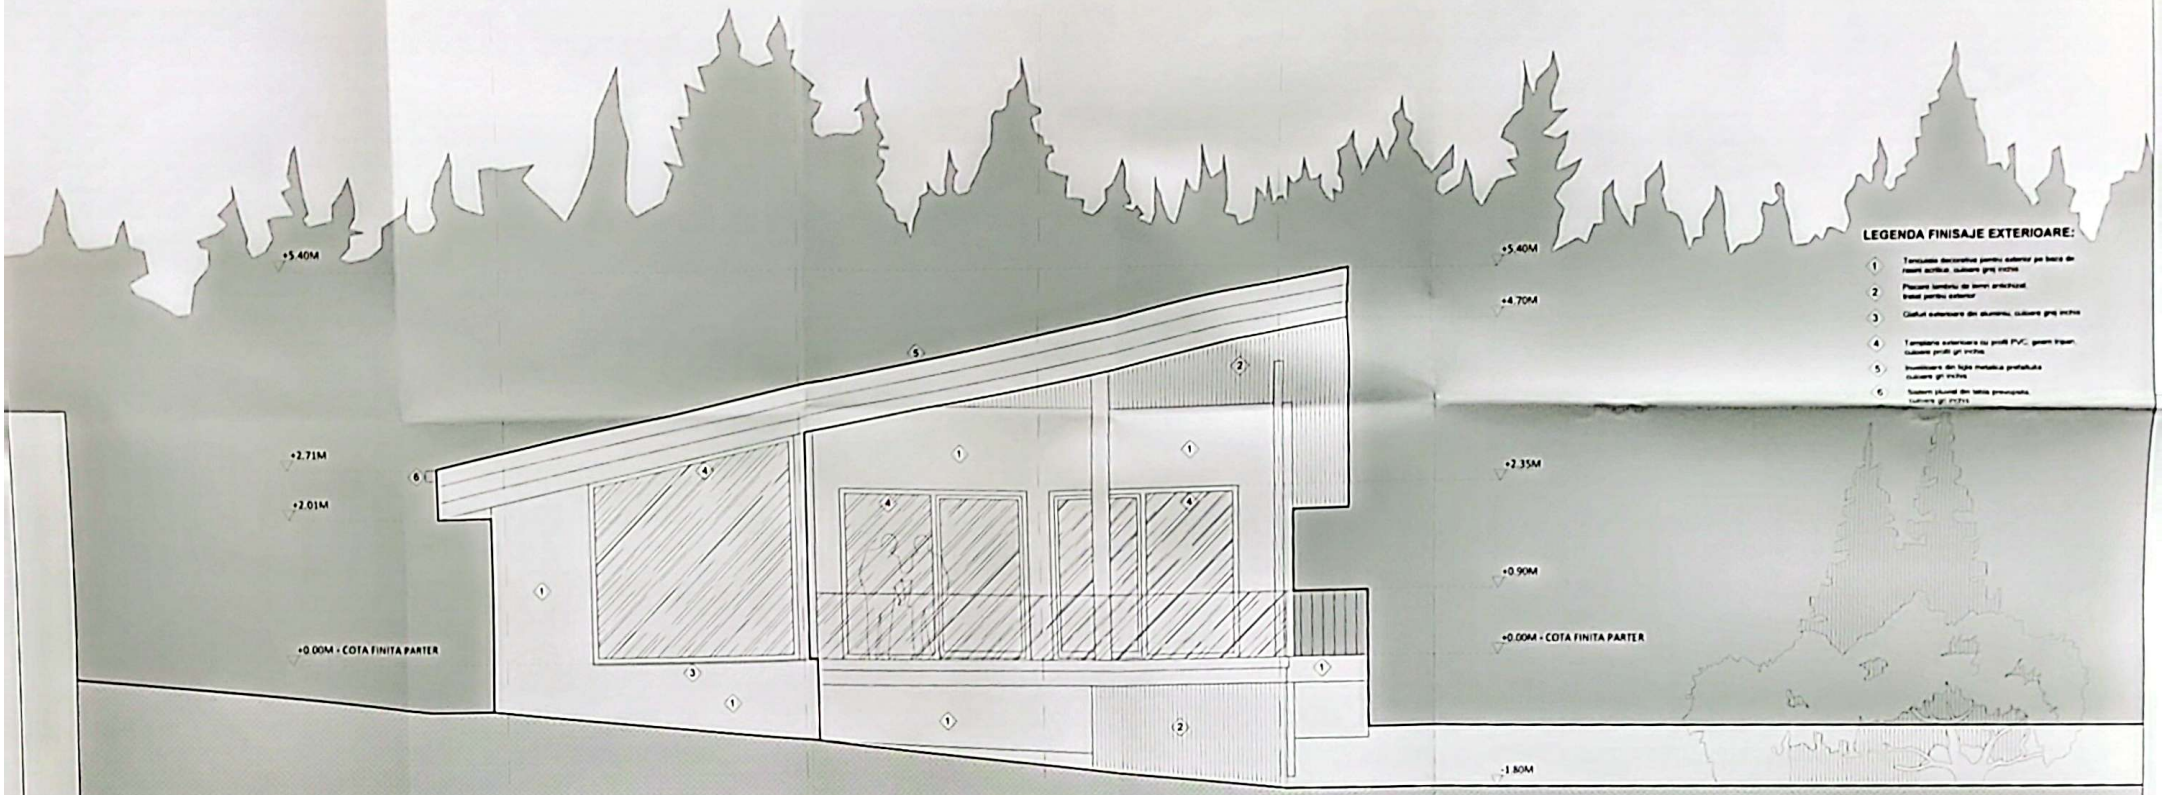

LEGENDA FINISAJE EXTERIOARE:

1. Tencuiala decorativa pentru exterior pe baza de rasini acrilice, culoare gri inchis
2. Placare lambriu de lemn antichizat tratat pentru exterior
3. Glafuri exterioare din aluminiu, culoare gri inchis
4. Tamplarie exterioara cu profil PVC, geam triplu, culoare profil gri inchis
5. Invelitoare din tigla metalica profilata culoare gri inchis
6. Soclaj placat din lame prefinisate, culoare gri inchis

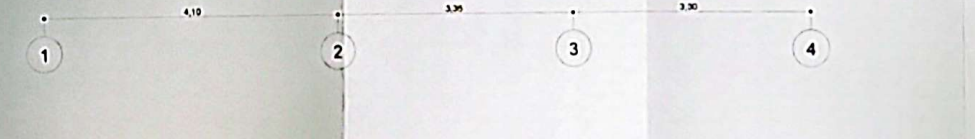

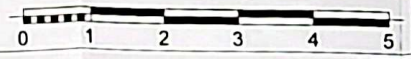

ONUTU V. LOCIA
ROMANIA MOLDOVA
NR. 076
B1
INGINER VERIFICATOR PROIECTE

PRAHOVA
DIRECȚIA JUDEȚEANĂ
Construire
46 01.05.2025

CATEGORIA ARHITECȚILOR
6283
Ștefan CRISTESCU

Digitally signed by Stefan Cristescu
Date: 2025.03.23 20:44:39 +02'00'
Adobe Acrobat version: 2025.001.20435

ONUTU L. LOCIA
ROMANIA MOLDOVA
NR. 103 G
REG.
C.S.D.E.
ARHITECȚI VERIFICATORI

SUPRAFAȚĂ CONSTRUITĂ PARTER= 127,00 MP (*cuprinde terasa acoperită și termosistemul*)
SUPRAFAȚĂ CONSTRUITĂ DESFĂȘURATĂ = 127,00 MP
CATEGORIA DE IMPORTANȚĂ - "D", CONSTRUCȚIE DE IMPORTANȚĂ REDUSĂ
CLASĂ DE IMPORTANȚĂ SPECIFICĂ - IV
GRADUL DE REZISTENȚĂ LA FOC - IV

S.C. ARHITECTURA AEDAS DESIGN S.R.L. STR. MIHAI EMINESCU NR. 3, PLOIEȘTI, PRAHOVA C.U.I. 33983189 / J29/1004/2014 O.A.R. 6283 / 2011				Beneficiar: COICOCARU GEORGE LAURENȚIU	Proiect nr. 53 / 2024
SPECIFICAȚIE	NUME	SEMNĂTURĂ	Scara: 1:50	Titlu proiect: CONSTRUIRE 4 LOCUINȚE DE VACANȚĂ P, ALEI CAPOSABILE ȘI PIETONALE, ÎMPREJMUIRE TEREN ȘI ORGANIZARE DE ȘANTIER	Faza: D.T.A.C.
ȘEF PROIECT	arh. ȘTEFAN CRISTESCU				
PROIECTAT	arh. ȘTEFAN CRISTESCU		Data: august 2024	Amplasament: STRADA DOINEI NR.204, NR.CADASTRAL 32364, ORAȘ BREAZA, JUD. PRAHOVA	Planșa nr. A4.01
DESENAT	arh. ȘTEFAN CRISTESCU			Titlu planșă: ELEVAȚIE SUD- LOCUINȚA C1-C4	

Copierea sau reproducerea acestui document si distribuirea lui catre terti, inclusiv utilizarea sau comunicarea continutului catre terti, este interzisa fara acordul expres al Arhitectura Aedas Design SRL. Documentul va fi utilizat de Beneficiar / Consultant numai in scopul pentru care acesta a fost elaborat. Contravenientii sunt raspunzatori se pretesteaza prejudicii. Toate drepturile sunt rezervate

Planurile desenate sunt realizate cu software-ul Autodesk Autocad LT 2022, modelarea 3d cu Sketchup 2024, randarile cu Lumion 2024

Scanat cu CamScanner