


JUDEȚUL PRAHOVA
 PRIMĂRIA ORĂȘULUI BREAZA
 VIZAT SPRE NESCIMBARE
 Anexa Autorizația de construire
 Nr. 35 / 29.05.2023
 Arhitect Șef *Wist*

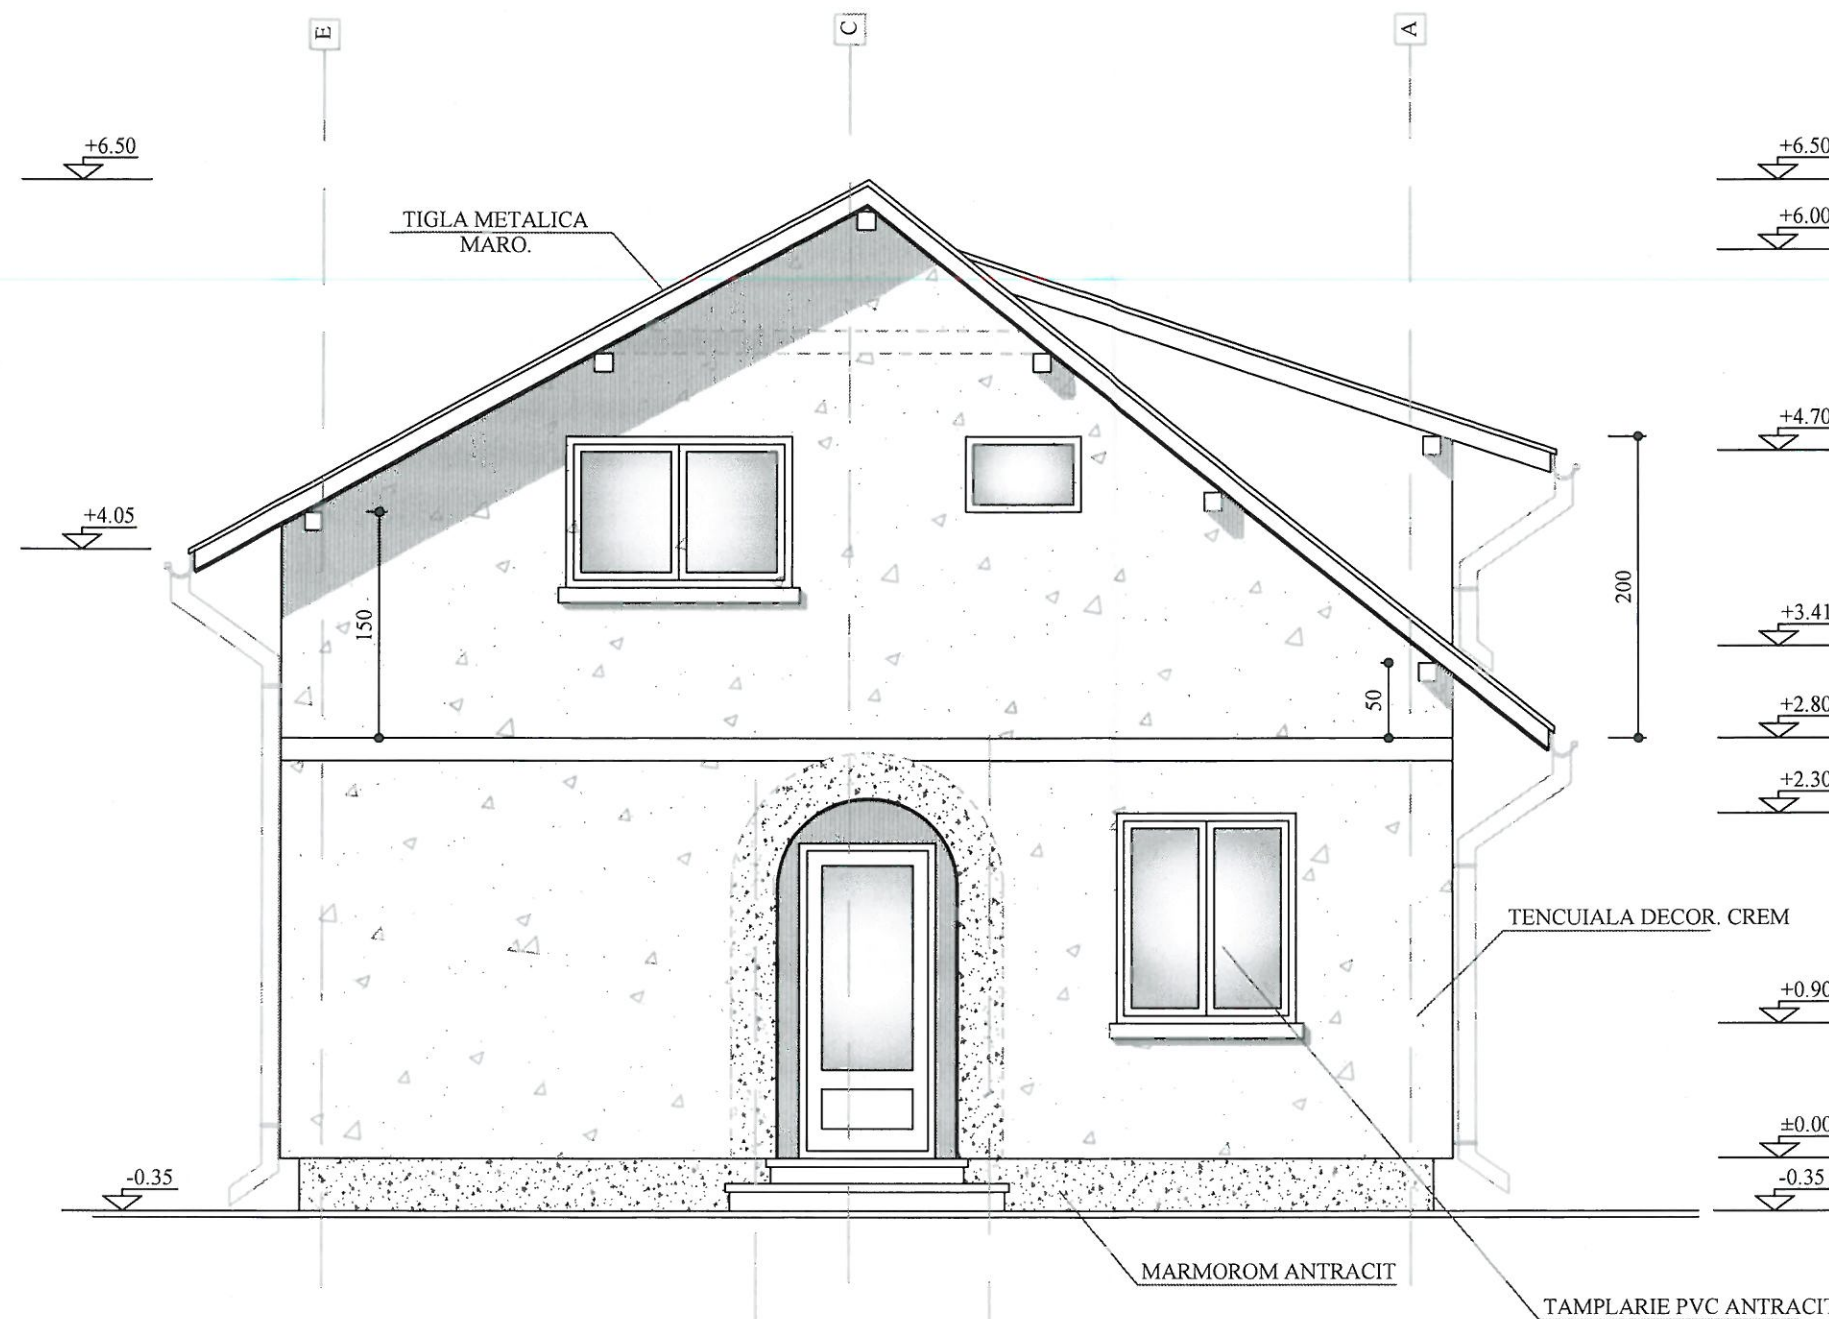

ORDINUL ARHITECTILOR
 DIN ROMANIA
 4174
 Carolina
 DOROBANTU
 Teoretician arhitect cu drept de semnatura

FATADA PRINCIPALA
 SCARA 1:50



CONSTRUCTIA SE INCADREAZA IN
 CATEGORIA DE IMPORTANTA D,
 DOMENIUL DE EXIGENTAT SI ARE
 GRAD DE REZISTENTA LA FOC IV
 (RISC MIJLOCIU DE INCENDIU)

VERIFICATOR EXPERT:	VERIFICATOR PROIECT	REFERAT EXPERTIZA	
S.C. "DORO-CRIN" SRL BREAZA CF 1318917		TOROPOC VERONICA & TOROPOC CORINA ORAS BREAZA, FDT. TEILOR, NR.7	NR. PROIECT 2
SEF PROIECT:	C.ARH.CAR. DOROBANTU	SCARA 1:50	D.T.A.C./ P.T.
PROIECTAT:	C.ARH.CAR. DOROBANTU	DATA: IAN. 2025	NR. PLANSA X-04
DESENAT:	C.ARH.CAR. DOROBANTU	FATADA PRINCIPALA	