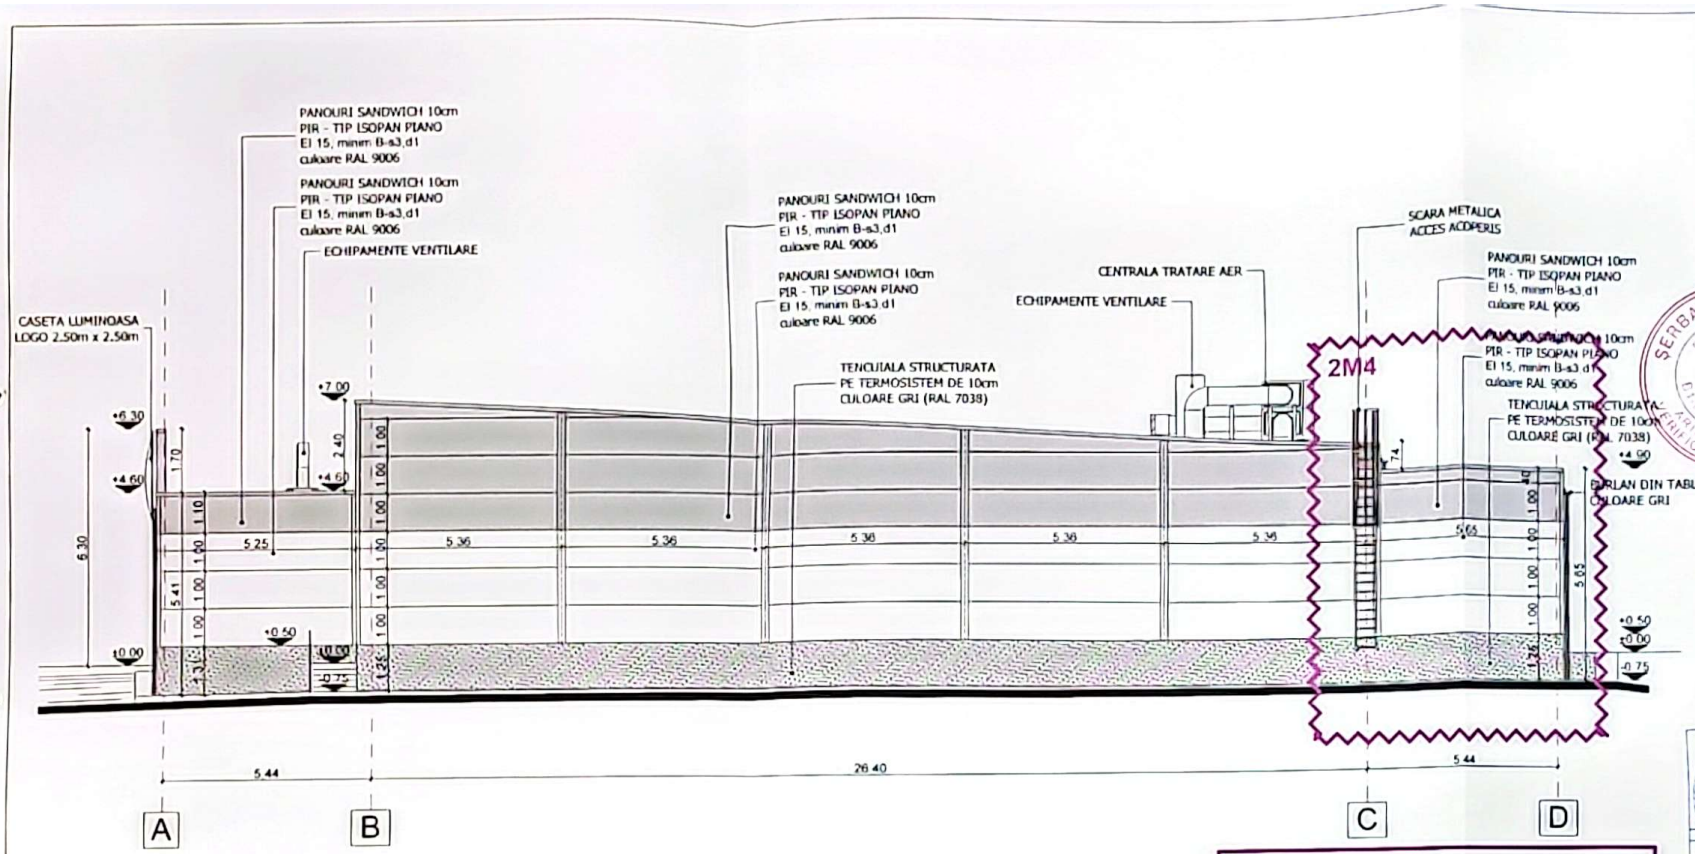

MODIFICARI IMOBIL 2

ZONA 2M4	- INVELITOARE INTRE AXELE C-D 9-11 - eliminare atic pe axul D - translatare in jos a zonei de acopers - eliminare balustrade - REPOZITIONARE INSTALATII - REPOZITIONARE SCARA ACCES INVELITOARE - acces restrictionat din zona ingradita, numai pentru personal autorizat cu echipamet de siguranta

NOTA

CATEGORIE DE IMPORTANTA "C" normala cf. HGR 766/1997 cu modificarile si completarile de ngoare si cu metodologia specifica	
CLASA DE IMPORTANTA III	conform P100/2013
GRAD II DE REZISTENTA LA FOC	conform P118/99
RISC MARE DE INCENDIU	conform P118/99

PROIECT / PROJECT

MODIFICARE DE TEMA
SPATII COMERCIALE
TOTEM PUBLICITAR
UTILITATI, IMPREJMUIRE

ADRESA / ADDRESS

BREAZA, jud Prahova
str. Grivitei, nr. 5B, 5C, 5E, nr. cad. 31913

INVESTITOR / INVESTOR cod intr. GELD

Breaza Retail Park S.R.L

PROIECTANT GENERAL/ GENERAL DESIGNER cod intr. ADK

SC ArhiDinamiK srl

FIRMA PROIECTARE ARHITECTURA J40 / 7126 / 2003
tel.: 0722629498 / 0745541897
www.ArhiDinamiK.ro office@ArhiDinamiK.ro

Nr. proiect / Project number:	220801
Data / Date: 05.2025	Faza / Phase: DTAC
Scara / Scale: 1:100	
Planșa nr. / no.: A09	
Titlul planșei / Drawing title:	IMOBIL 2 FATADA S
Șef proiect / Chief Designer:	arh. Karin Serban
Proiectat / Designed by:	arh. Karin Serban
Desenat / Drawn by:	arh. Karin Serban
Verificat / Verified by:	arh. Andrei Serban

Scanat cu CamScanner