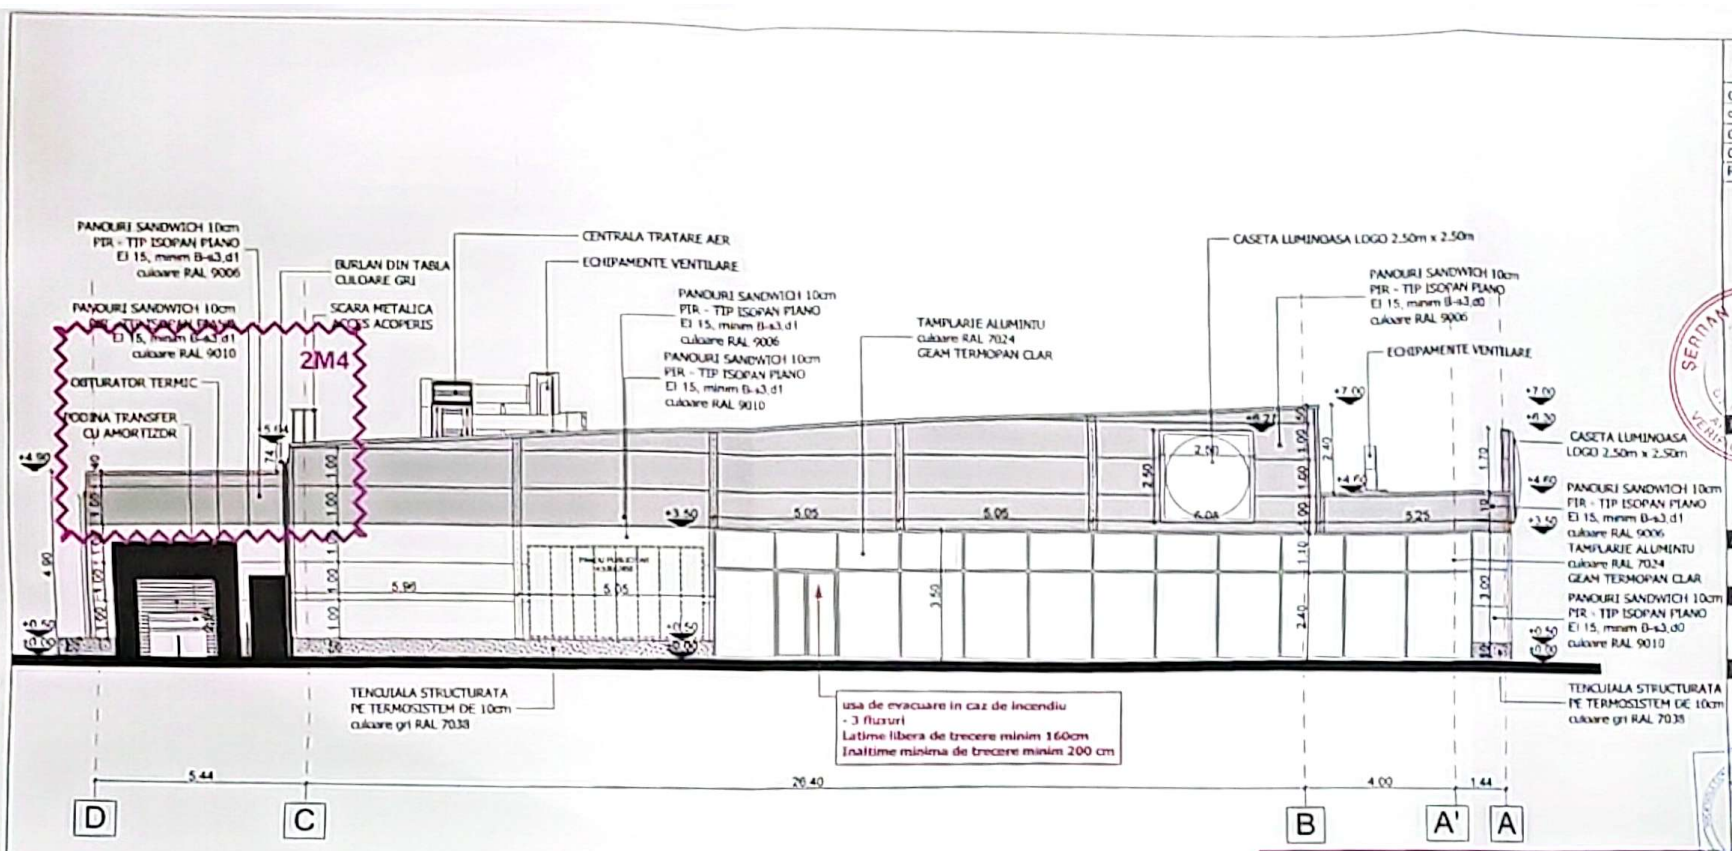

MODIFICARI IMOBIL 2

ZONA 2M4

- INVELITOARE INVELITOARE INTRE AXELE C-D 9-11
  - eliminare atic pe axul D
  - translatare in jos a zonei de acoperis
  - eliminare balustrade
- REPOZITIONARE INSTALATII
- REPOZITIONARE SCARA ACCES INVELITOARE
  - acces restrictionat din zona ingradita, numai pentru personal autorizat cu echipamet de siguranta

NOTA

CATEGORIE DE IMPORTANTA "C" normala cf. HGR 7/96/1997 cu modificarile si completarile de ngoare si cu metodologia specifica	
CLASA DE IMPORTANTA III	conform P100/2013
GRAD II DE REZISTENTA LA FOC	conform P118/99
RISC MARE DE INCENDIU	conform P118/99

PROIECT / PROJECT

MODIFICARE DE TEMA SPATII COMERCIALE TOTEM PUBLICITAR UTILITATI, IMPREJMUIRE

ADRESA / ADDRESS

BREAZA, jud Prahova
str. Grivitei, nr. 5B, 5C, 5E, nr. cad. 31913

INVESTITOR / INVESTOR

Breaza Retail Park S.R.L

PROIECTANT GENERAL / GENERAL DESIGNER

SC ArhiDinamiK srl

FIRMA PROIECTARE ARHITECTURA

ArhiDinamiK

Nr. proiect / Project number:	220501
Data / Date:	05.2025
Faza / Phase:	DTAC
Scara / Scale:	1:100
Planse nr. / no.:	A07
Titlul planse / Drawing title:	IMOBIL 2 FATADA N
Sef proiect / Chief Designer:	arh. Karin Serban
Proiectat / Designed by:	arh. Karin Serban
Desenat / Drawn by:	arh. Karin Serban
Verificat / Verified by:	arh. Andrei Serban

Scanat cu CamScanner